


●1F会議室 スクール型 (W1800×D450テーブル100卓300席)

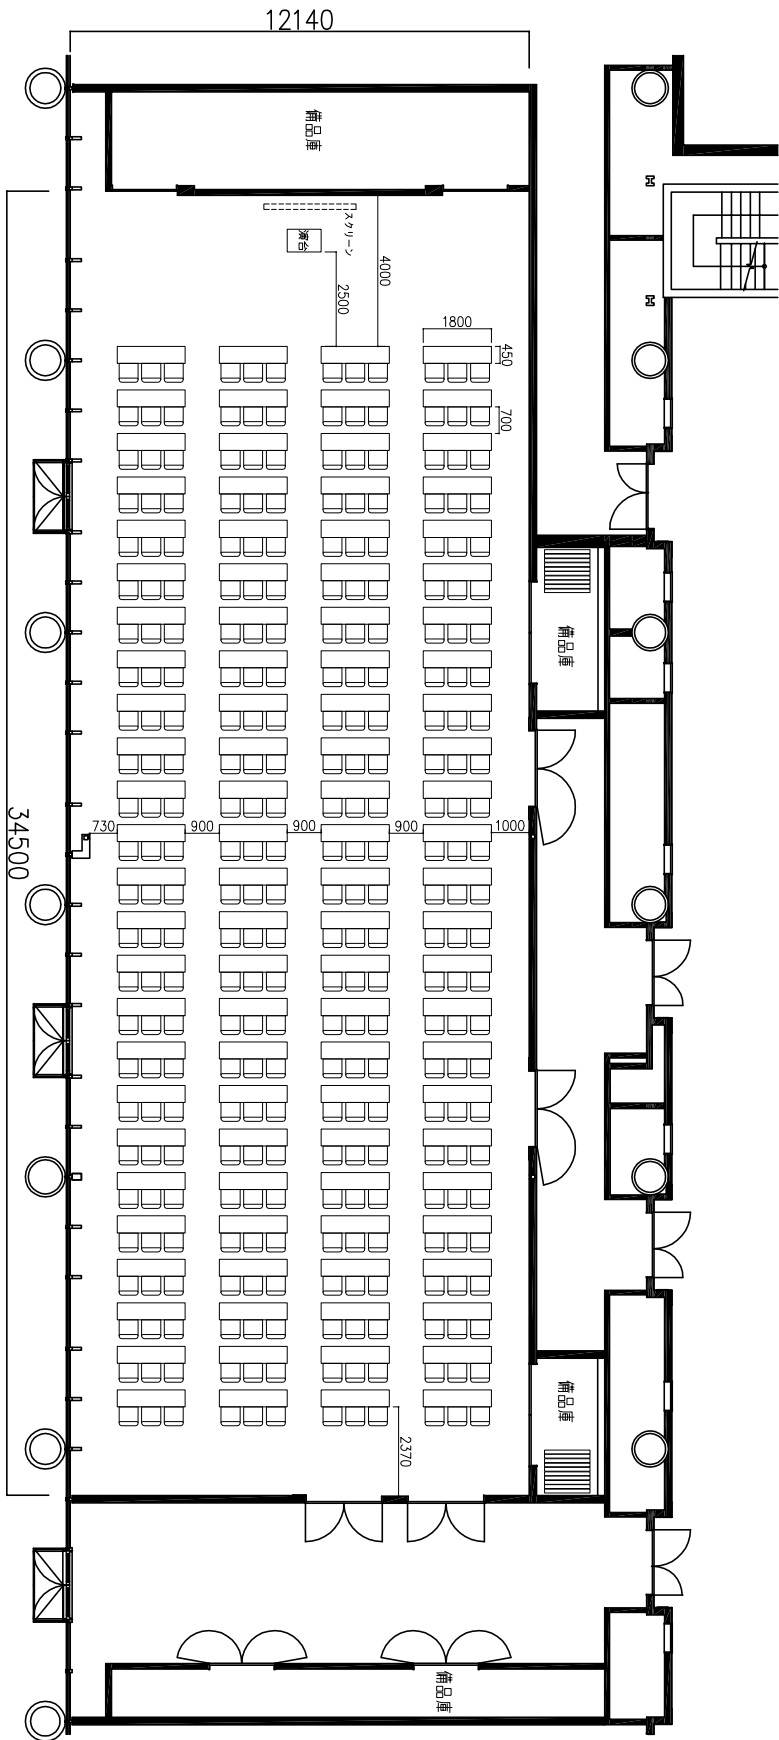

●テーブル  
W1800×D450  
(3ヶ所)