


9F

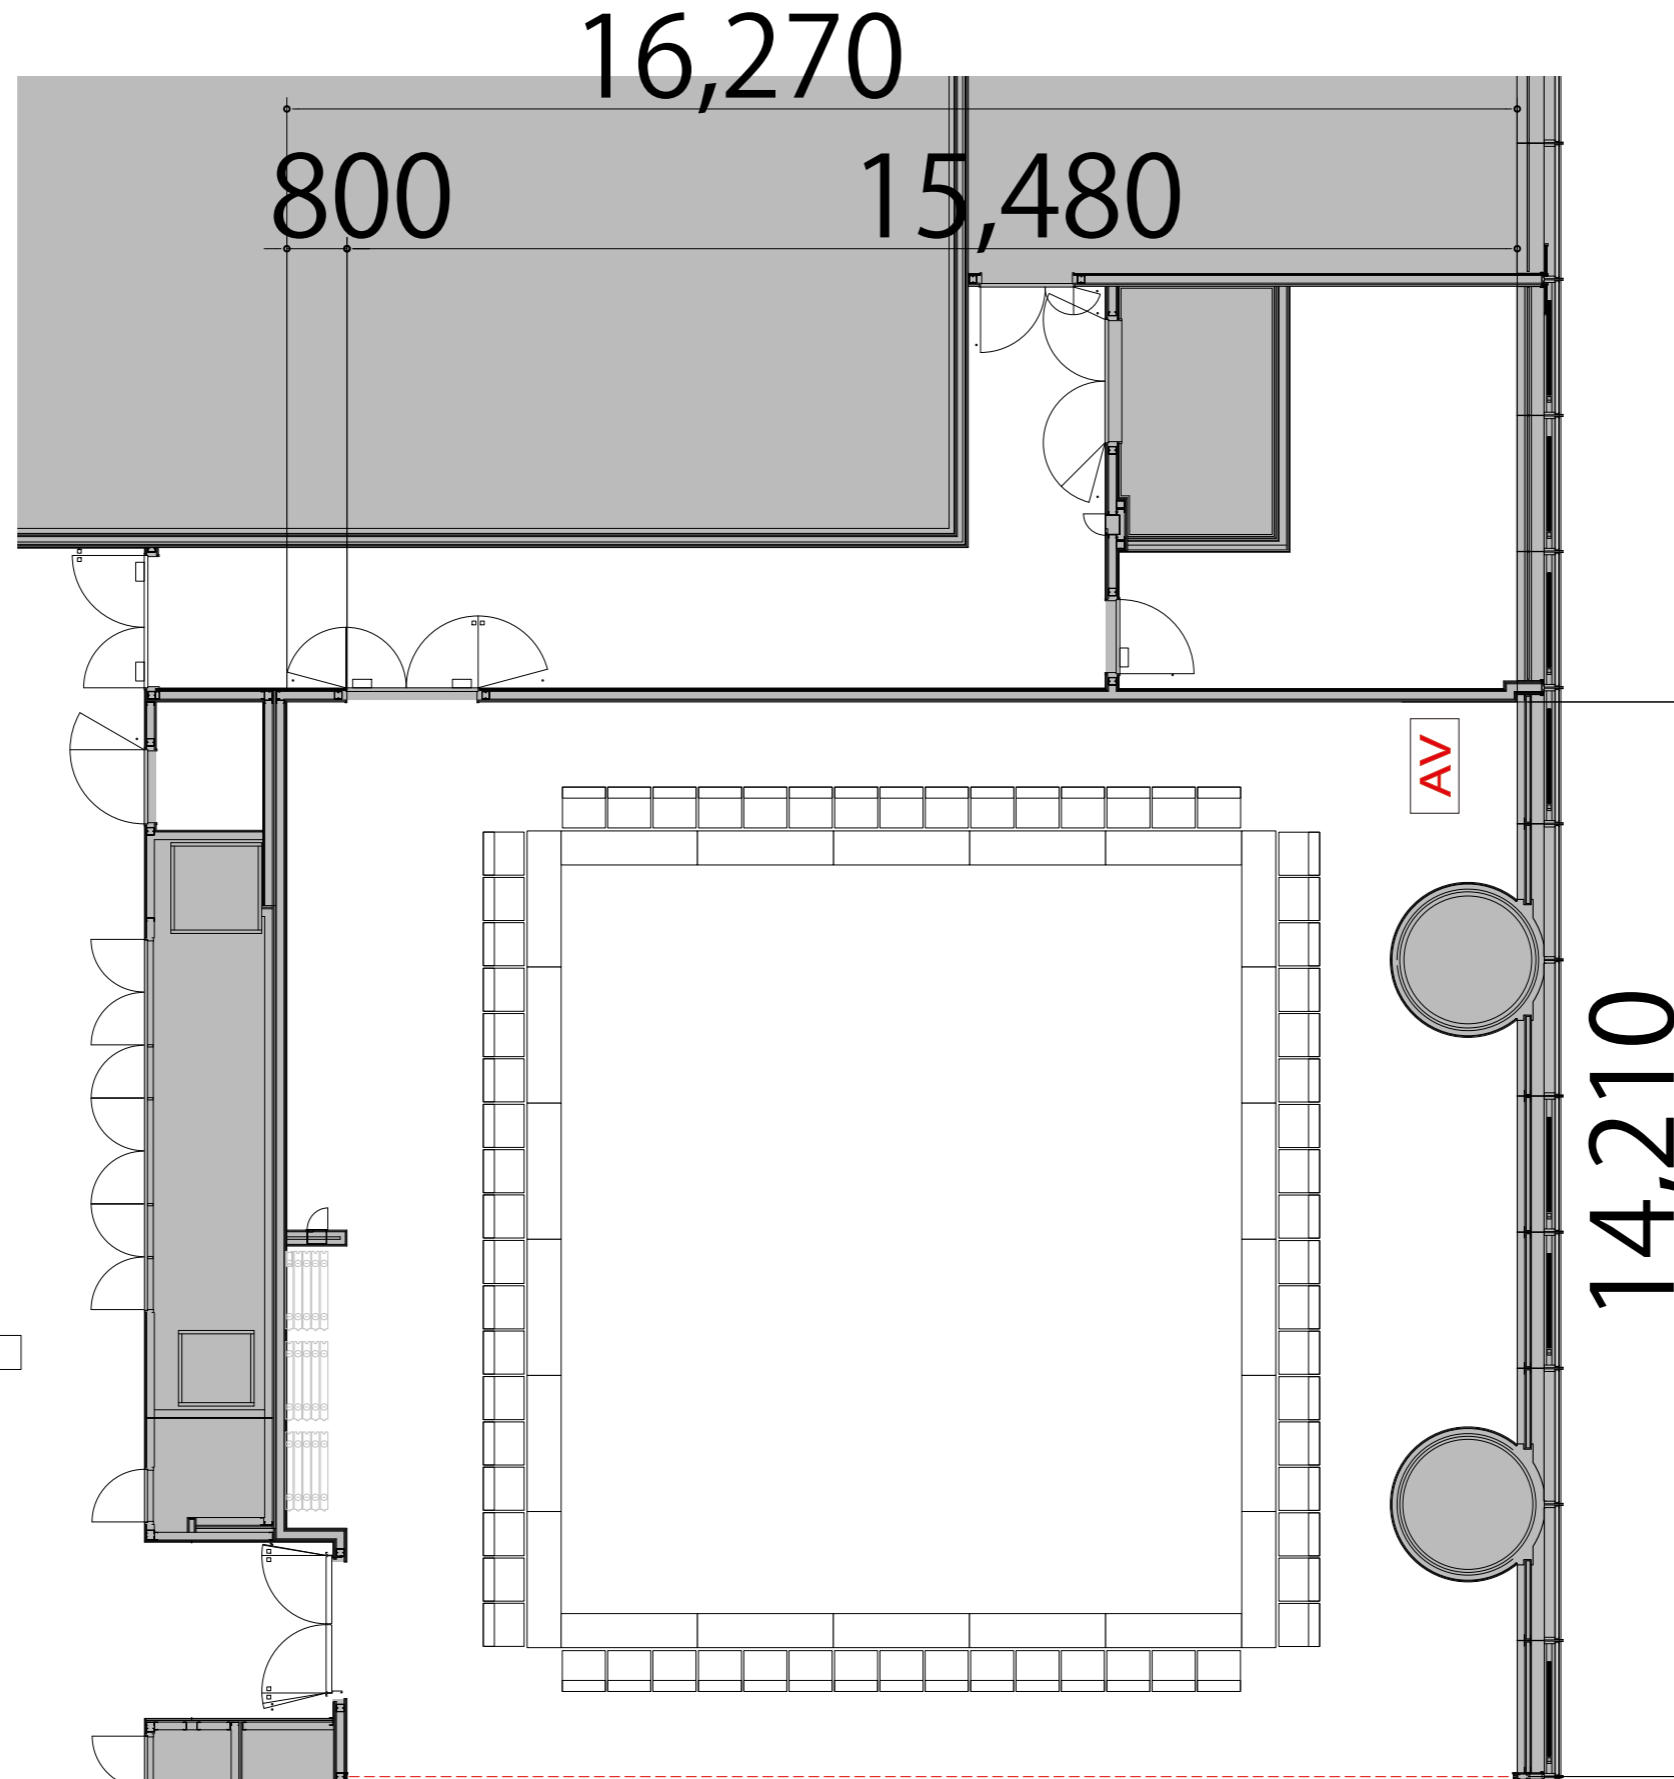

Room A 口の字66席

プロジェクター・スクリーン等の設置により
席数が減少する場合がございます



- | | | |
|-----------|--------------|--|
| テーブル | W1800 × D450 | |
| スタッキングチェア | W570 × D540 | |
| 演台 | W900 × D550 | |
| 司会者台 | W650 × D550 | |
| AV操作卓 | W1250 × D700 | |