

1F




会議室2 シアター 9席

プロジェクター・スクリーン等の設置により
席数が減少する場合がございます。

—— ガラス窓
- - - 可動式間仕切り

- 会議用テーブル W1800×D450
- スタッキングチェア
- 演台 W1200×D480
- 司会者台 W650×D480
- AV操作卓

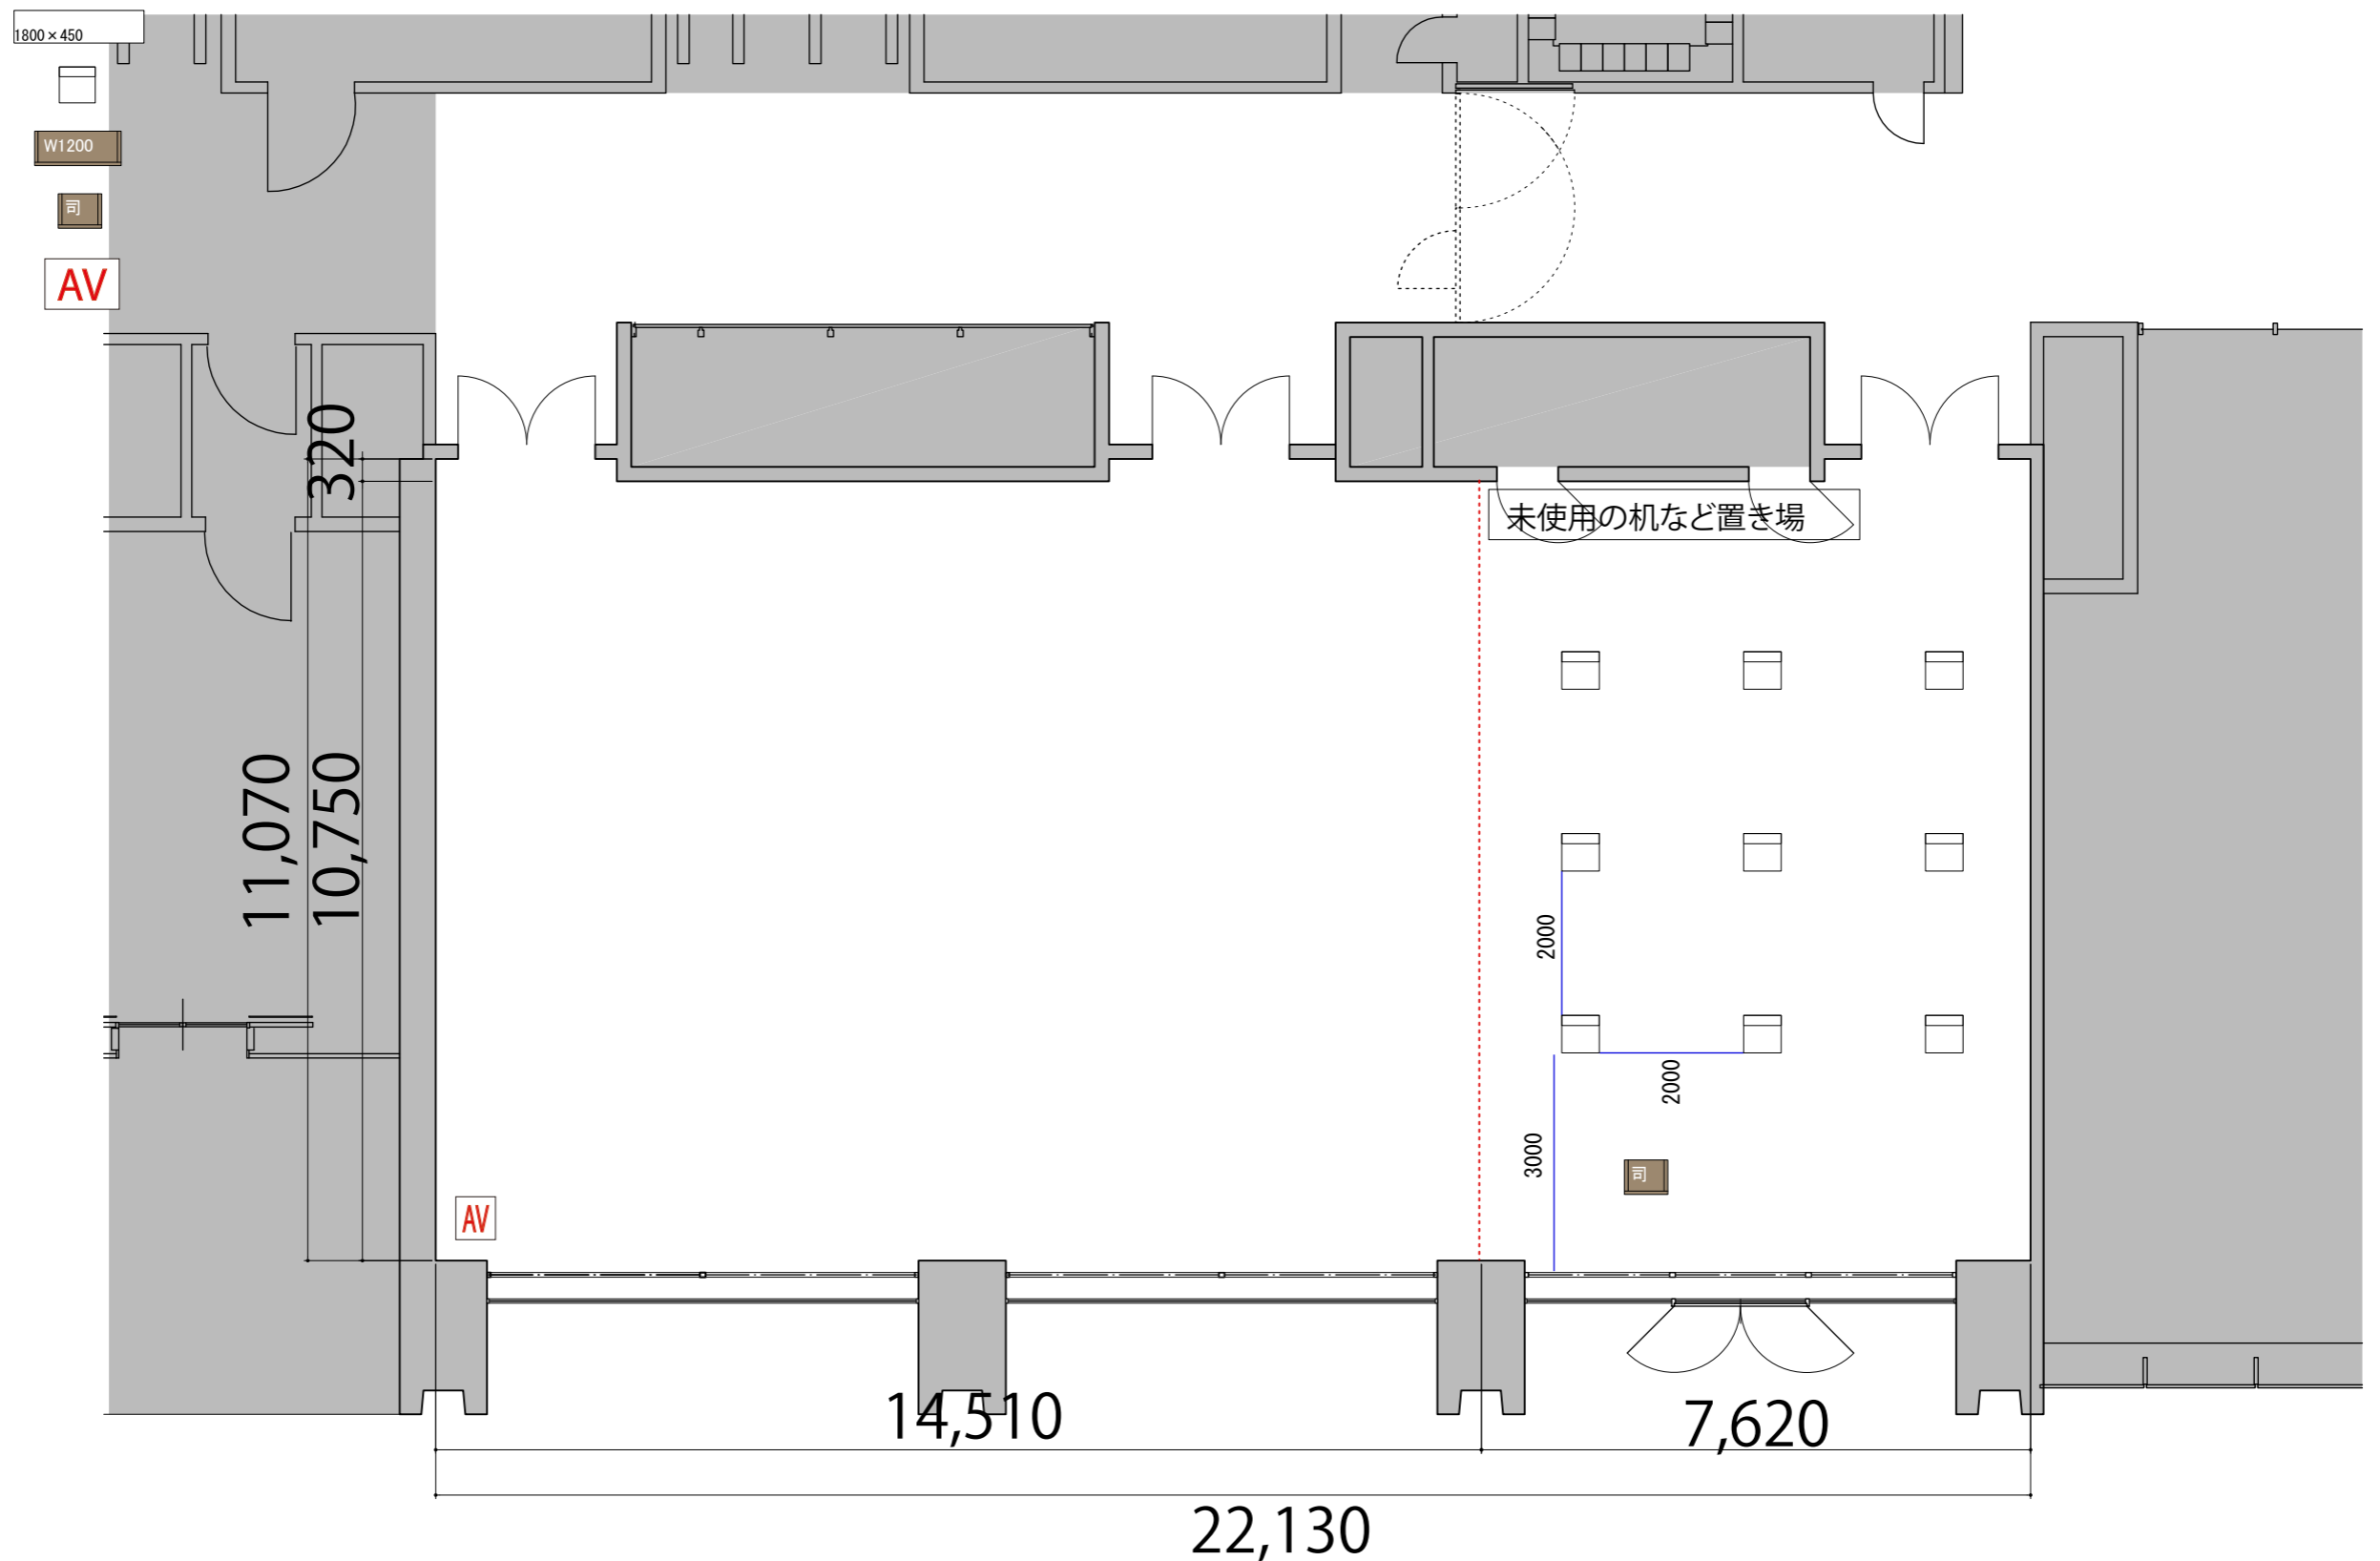

1F



会議室2 スクール 12席

プロジェクター・スクリーン等の設置により
席数が減少する場合がございます。

—— ガラス窓
- - - 可動式間仕切り

- 会議用テーブル W1800×D450
- スタッキングチェア
- 演台 W1200×D480
- 司会者台 W650×D480
- AV操作卓

