



1F

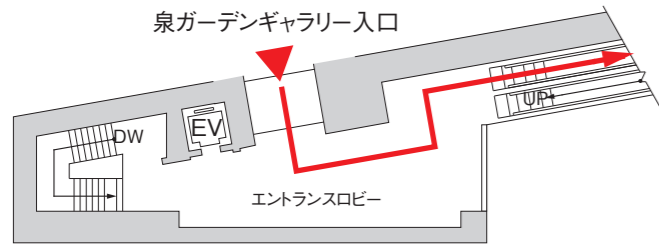

※ギャラリー入口よりエスカレーターにてB1へ

B1

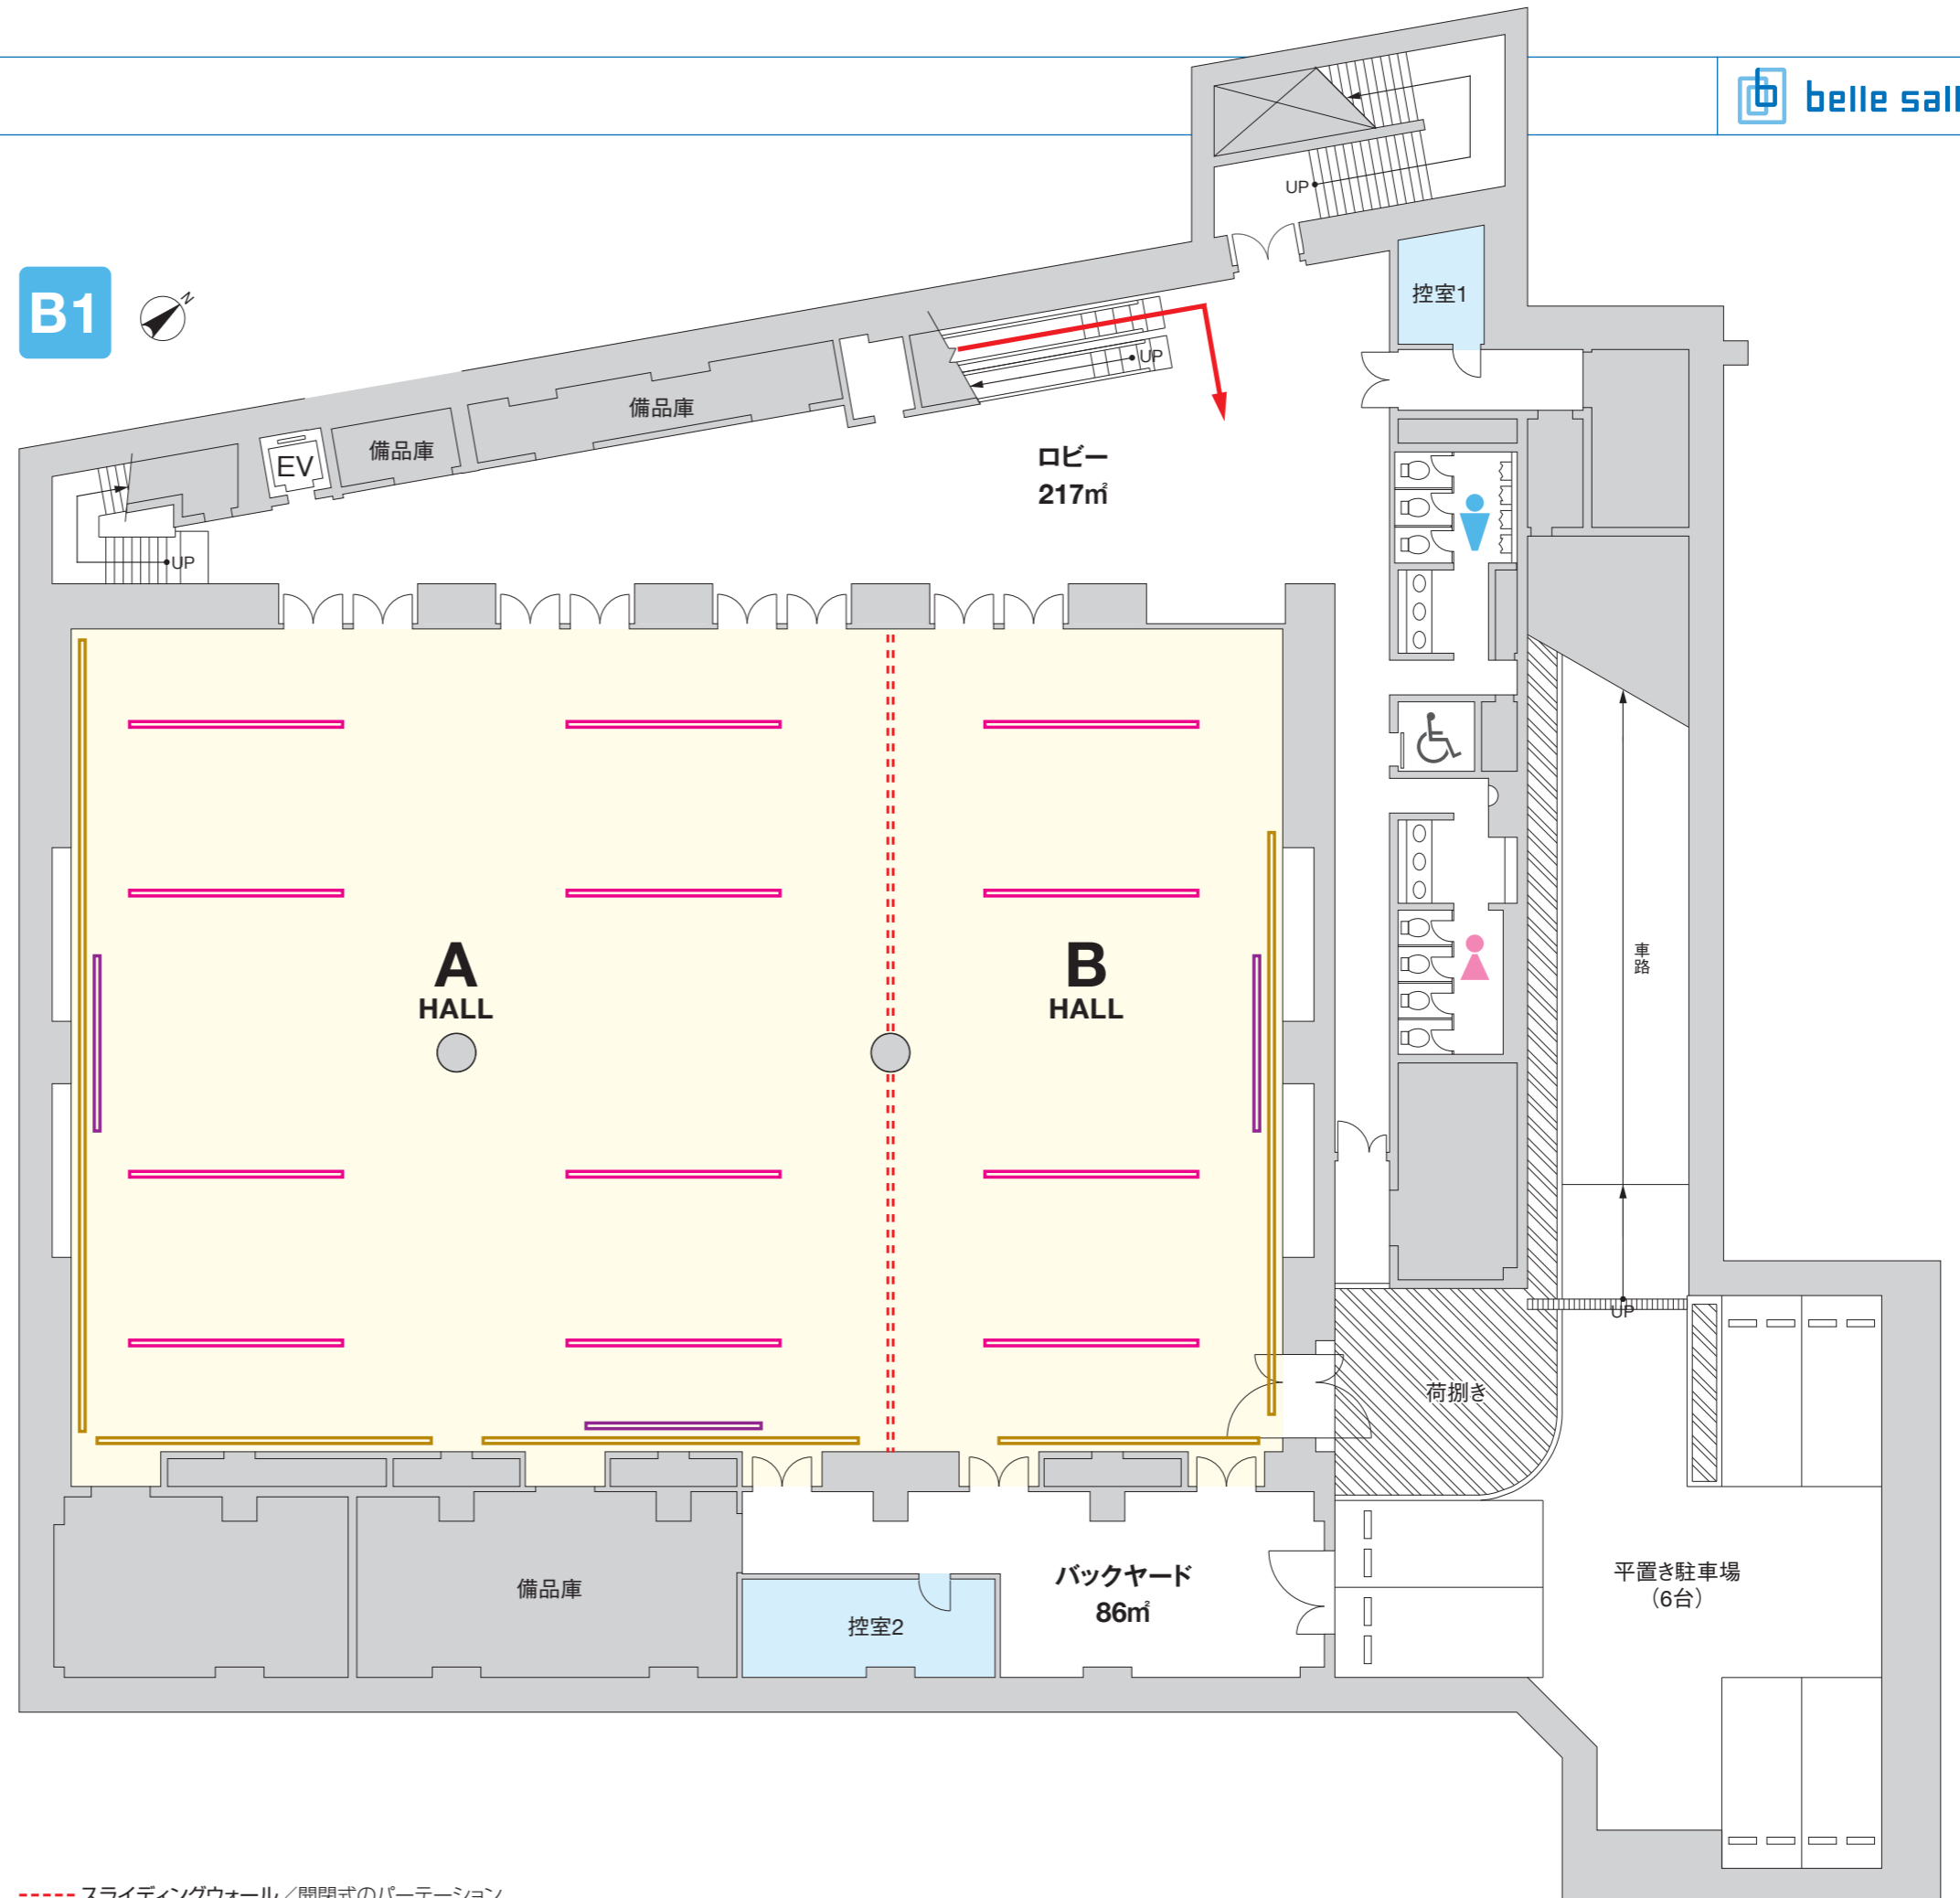

- 電動照明ボタン
- 固定道具ボタン
- 電動スクリーン
- 天吊メインスピーカー
- 天井固定カメラ

----- スライディングウォール/開閉式のパーテーション