


3F

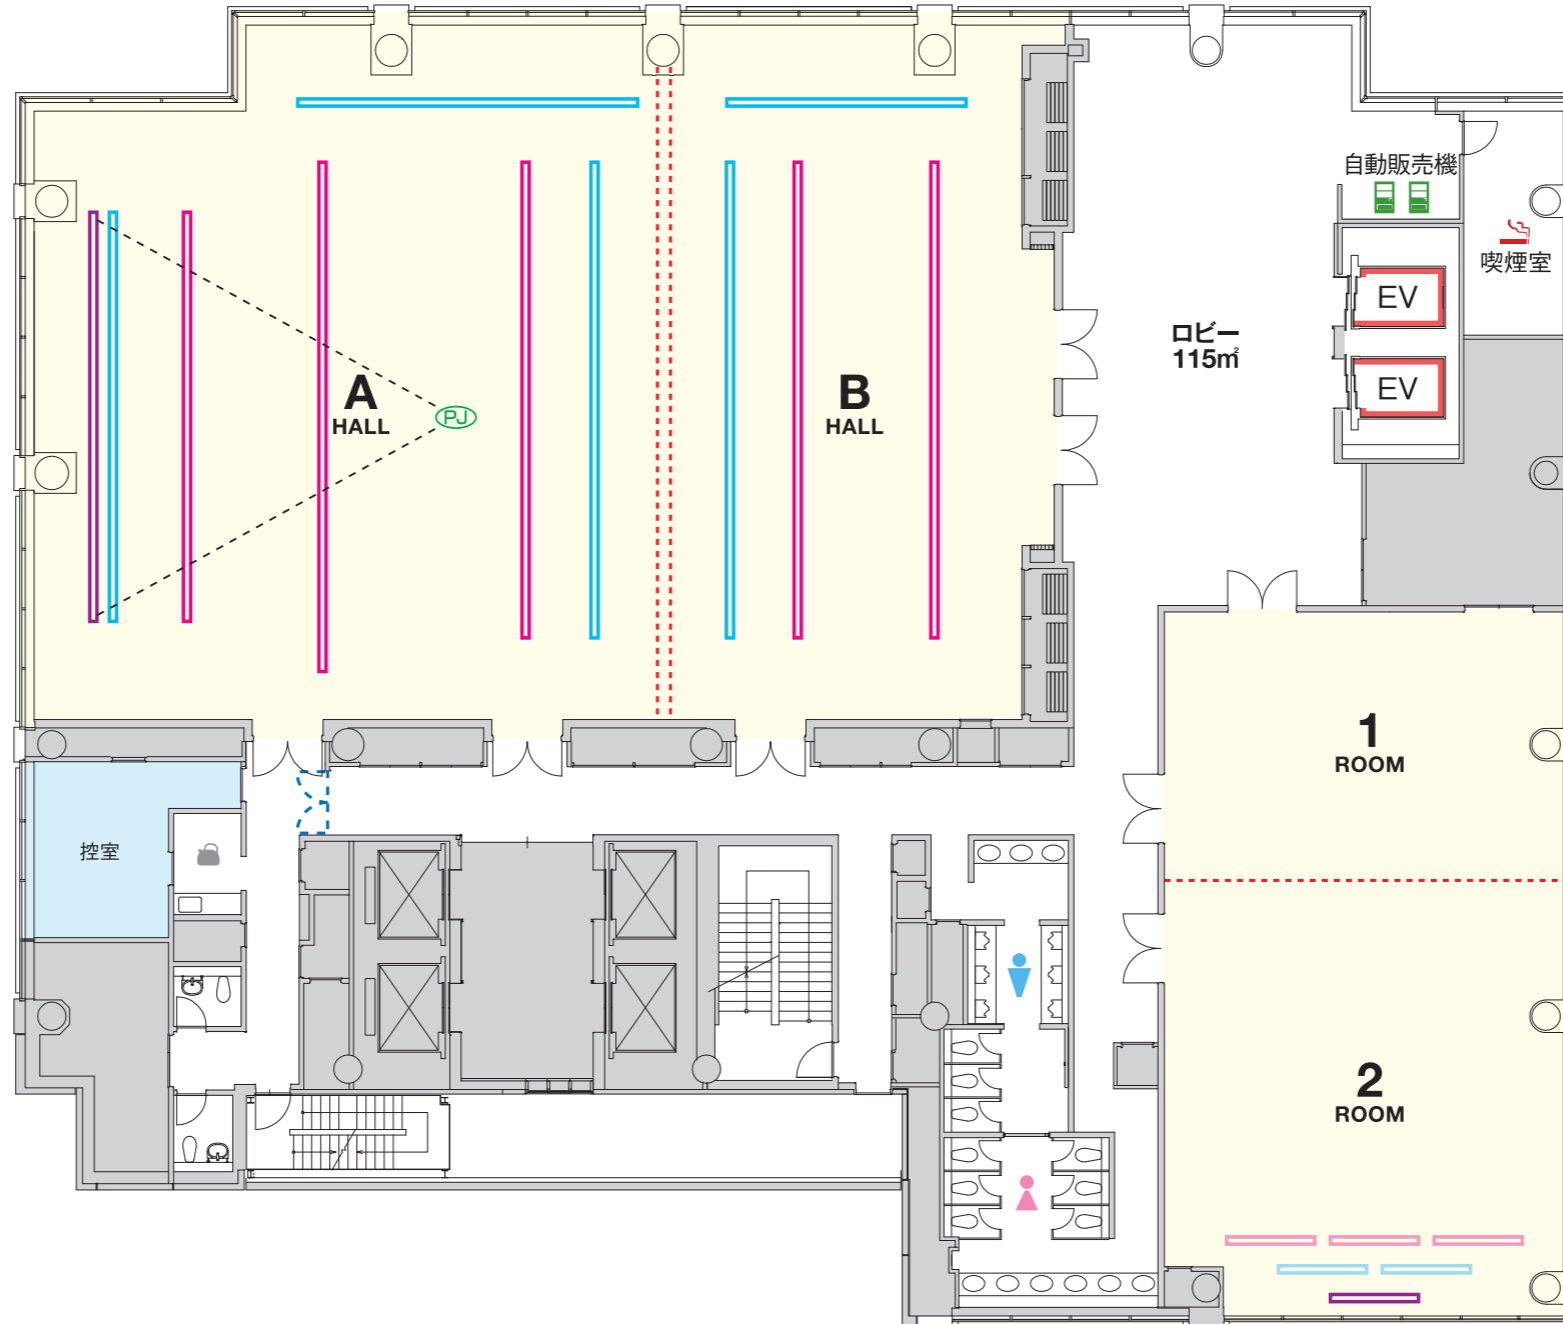

- - - スライディングウォール/開閉式のパーテーション
- - - 分割ドア



HALL

- 電動照明ボタン
- 電動道具ボタン
- 電動スクリーン
- PJ 天吊プロジェクター
- 天吊メインスピーカー
- 天井固定カメラ

ROOM

- ライティングレール
- ピクチャーレール
- スクリーン