


3F

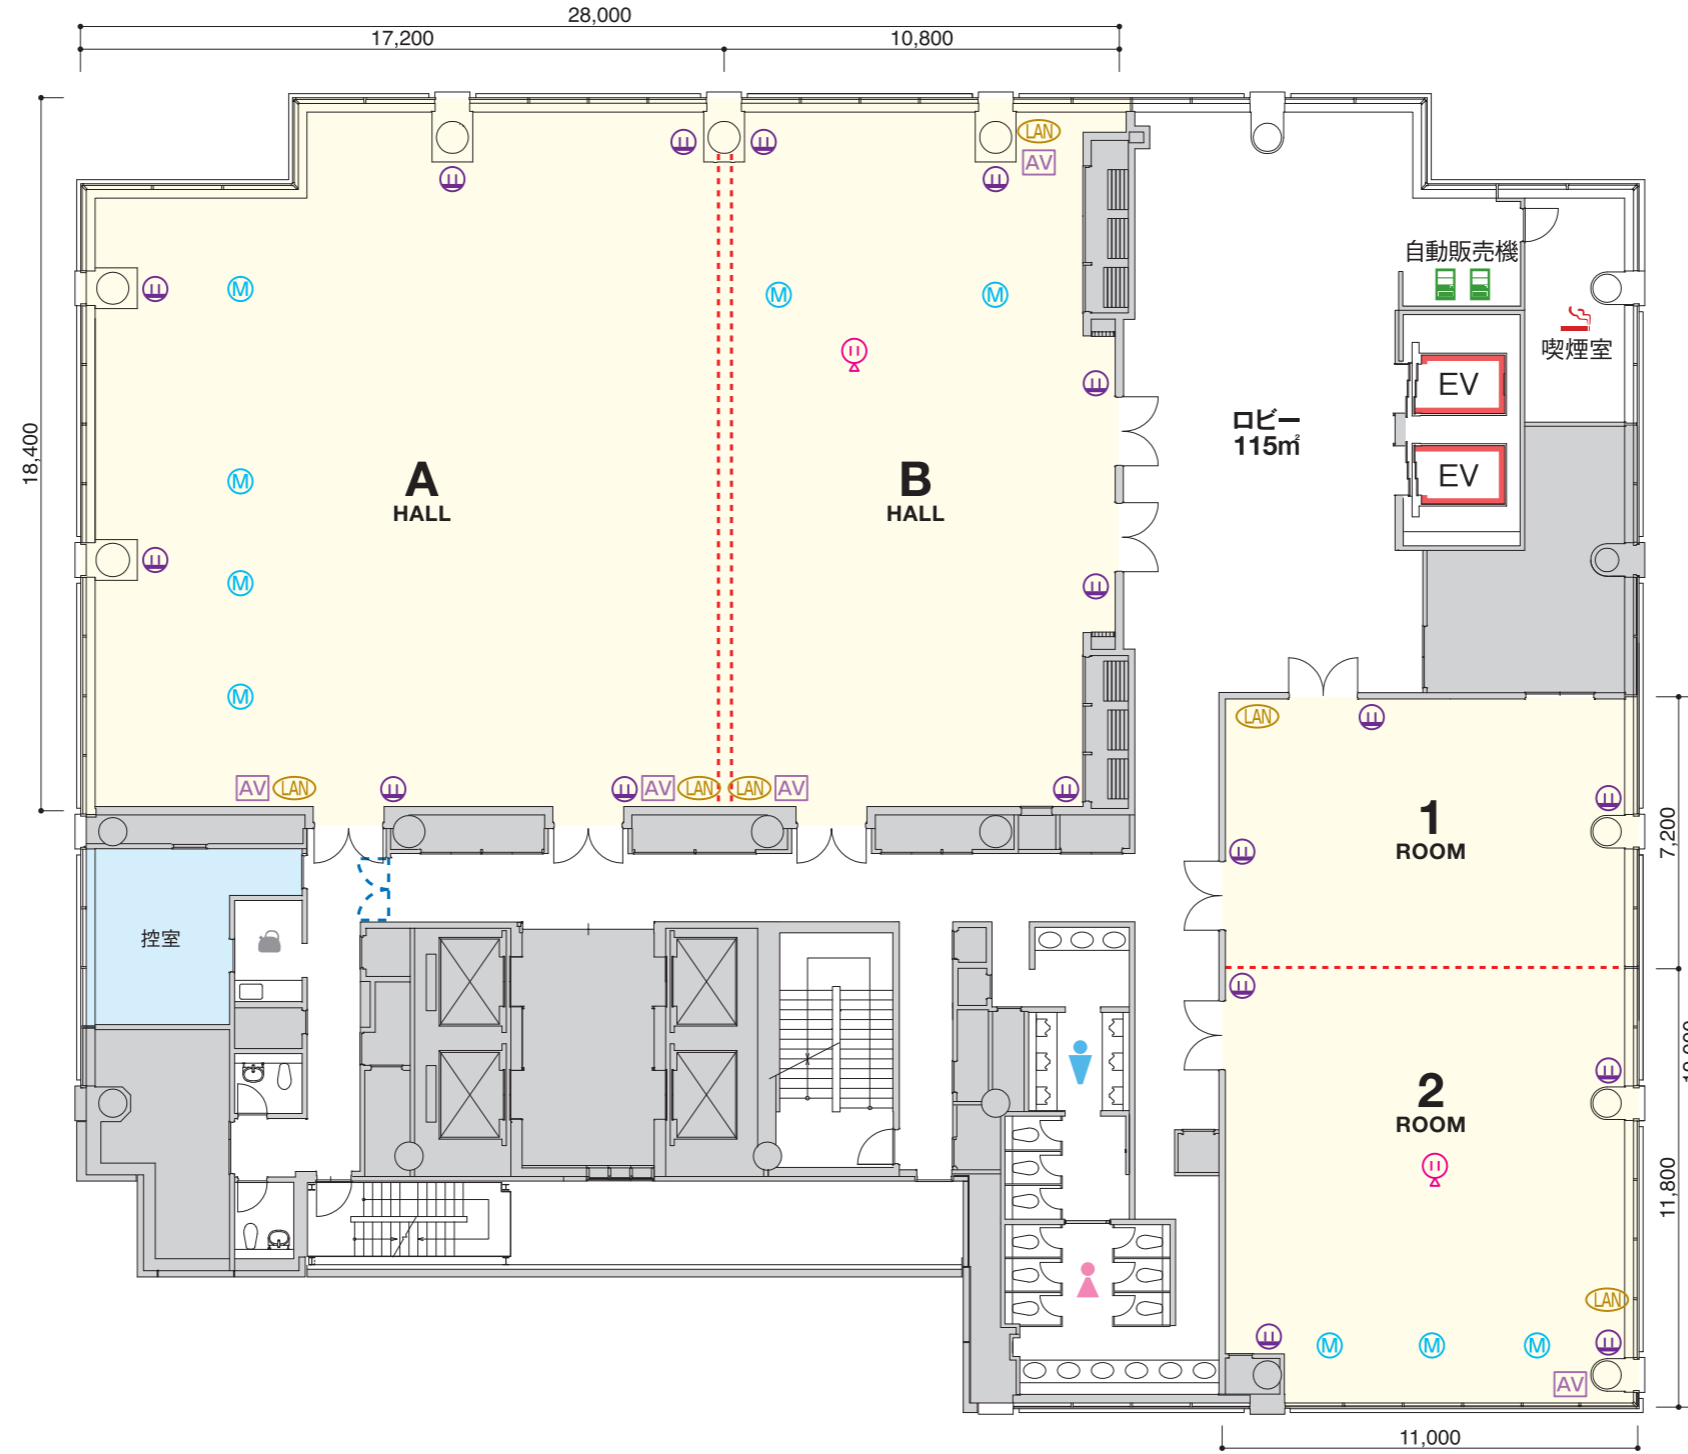

--- スライディングウォール/開閉式のパーテーション  
- - - 分割ドア



- VPコンセント
- 壁コンセント
- マイク
- 操作卓
- LANインターネット接続

※床コンセント有