


1F



--- スライディングウォール/開閉式のパーテーション

- VP プロジェクタコンセント
- M マイクコンセント
- Ⓐ A 音声取出ユニット(同時通訳)
- PD 補助ディスプレイコンセント
- Ⓐ AV AV操作卓
- L LANジャック
- イベント分電盤(電灯)
- ※床コンセント有

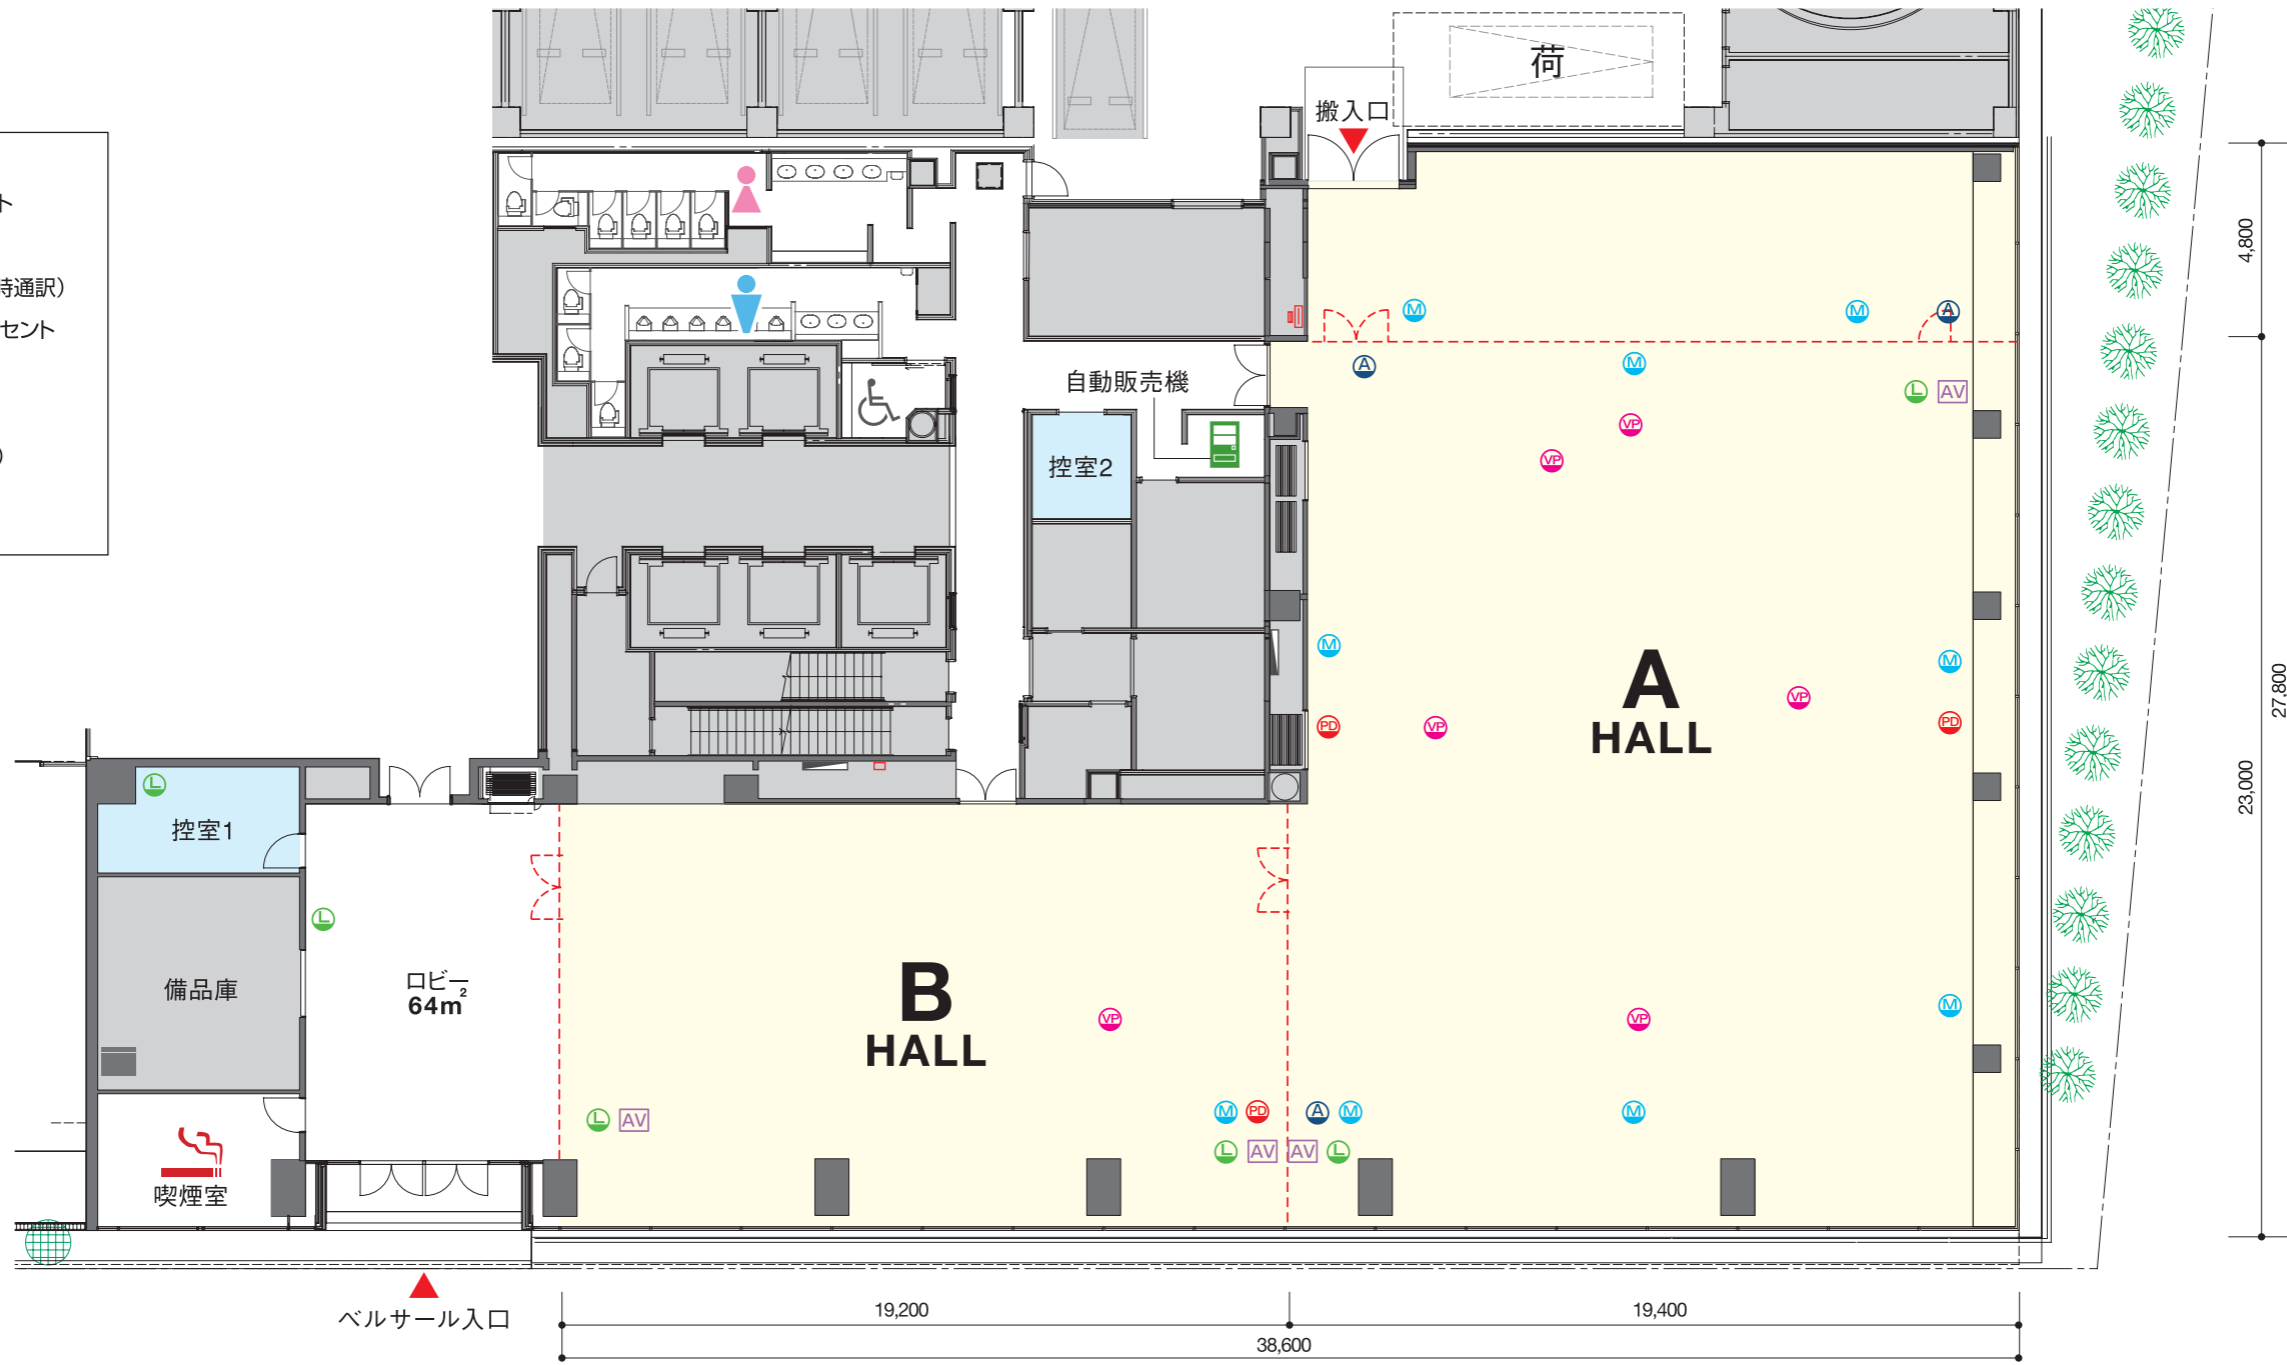

ベルサール入口

19,200

38,600

19,400

明治通り

4,800

27,800

23,000