


2F

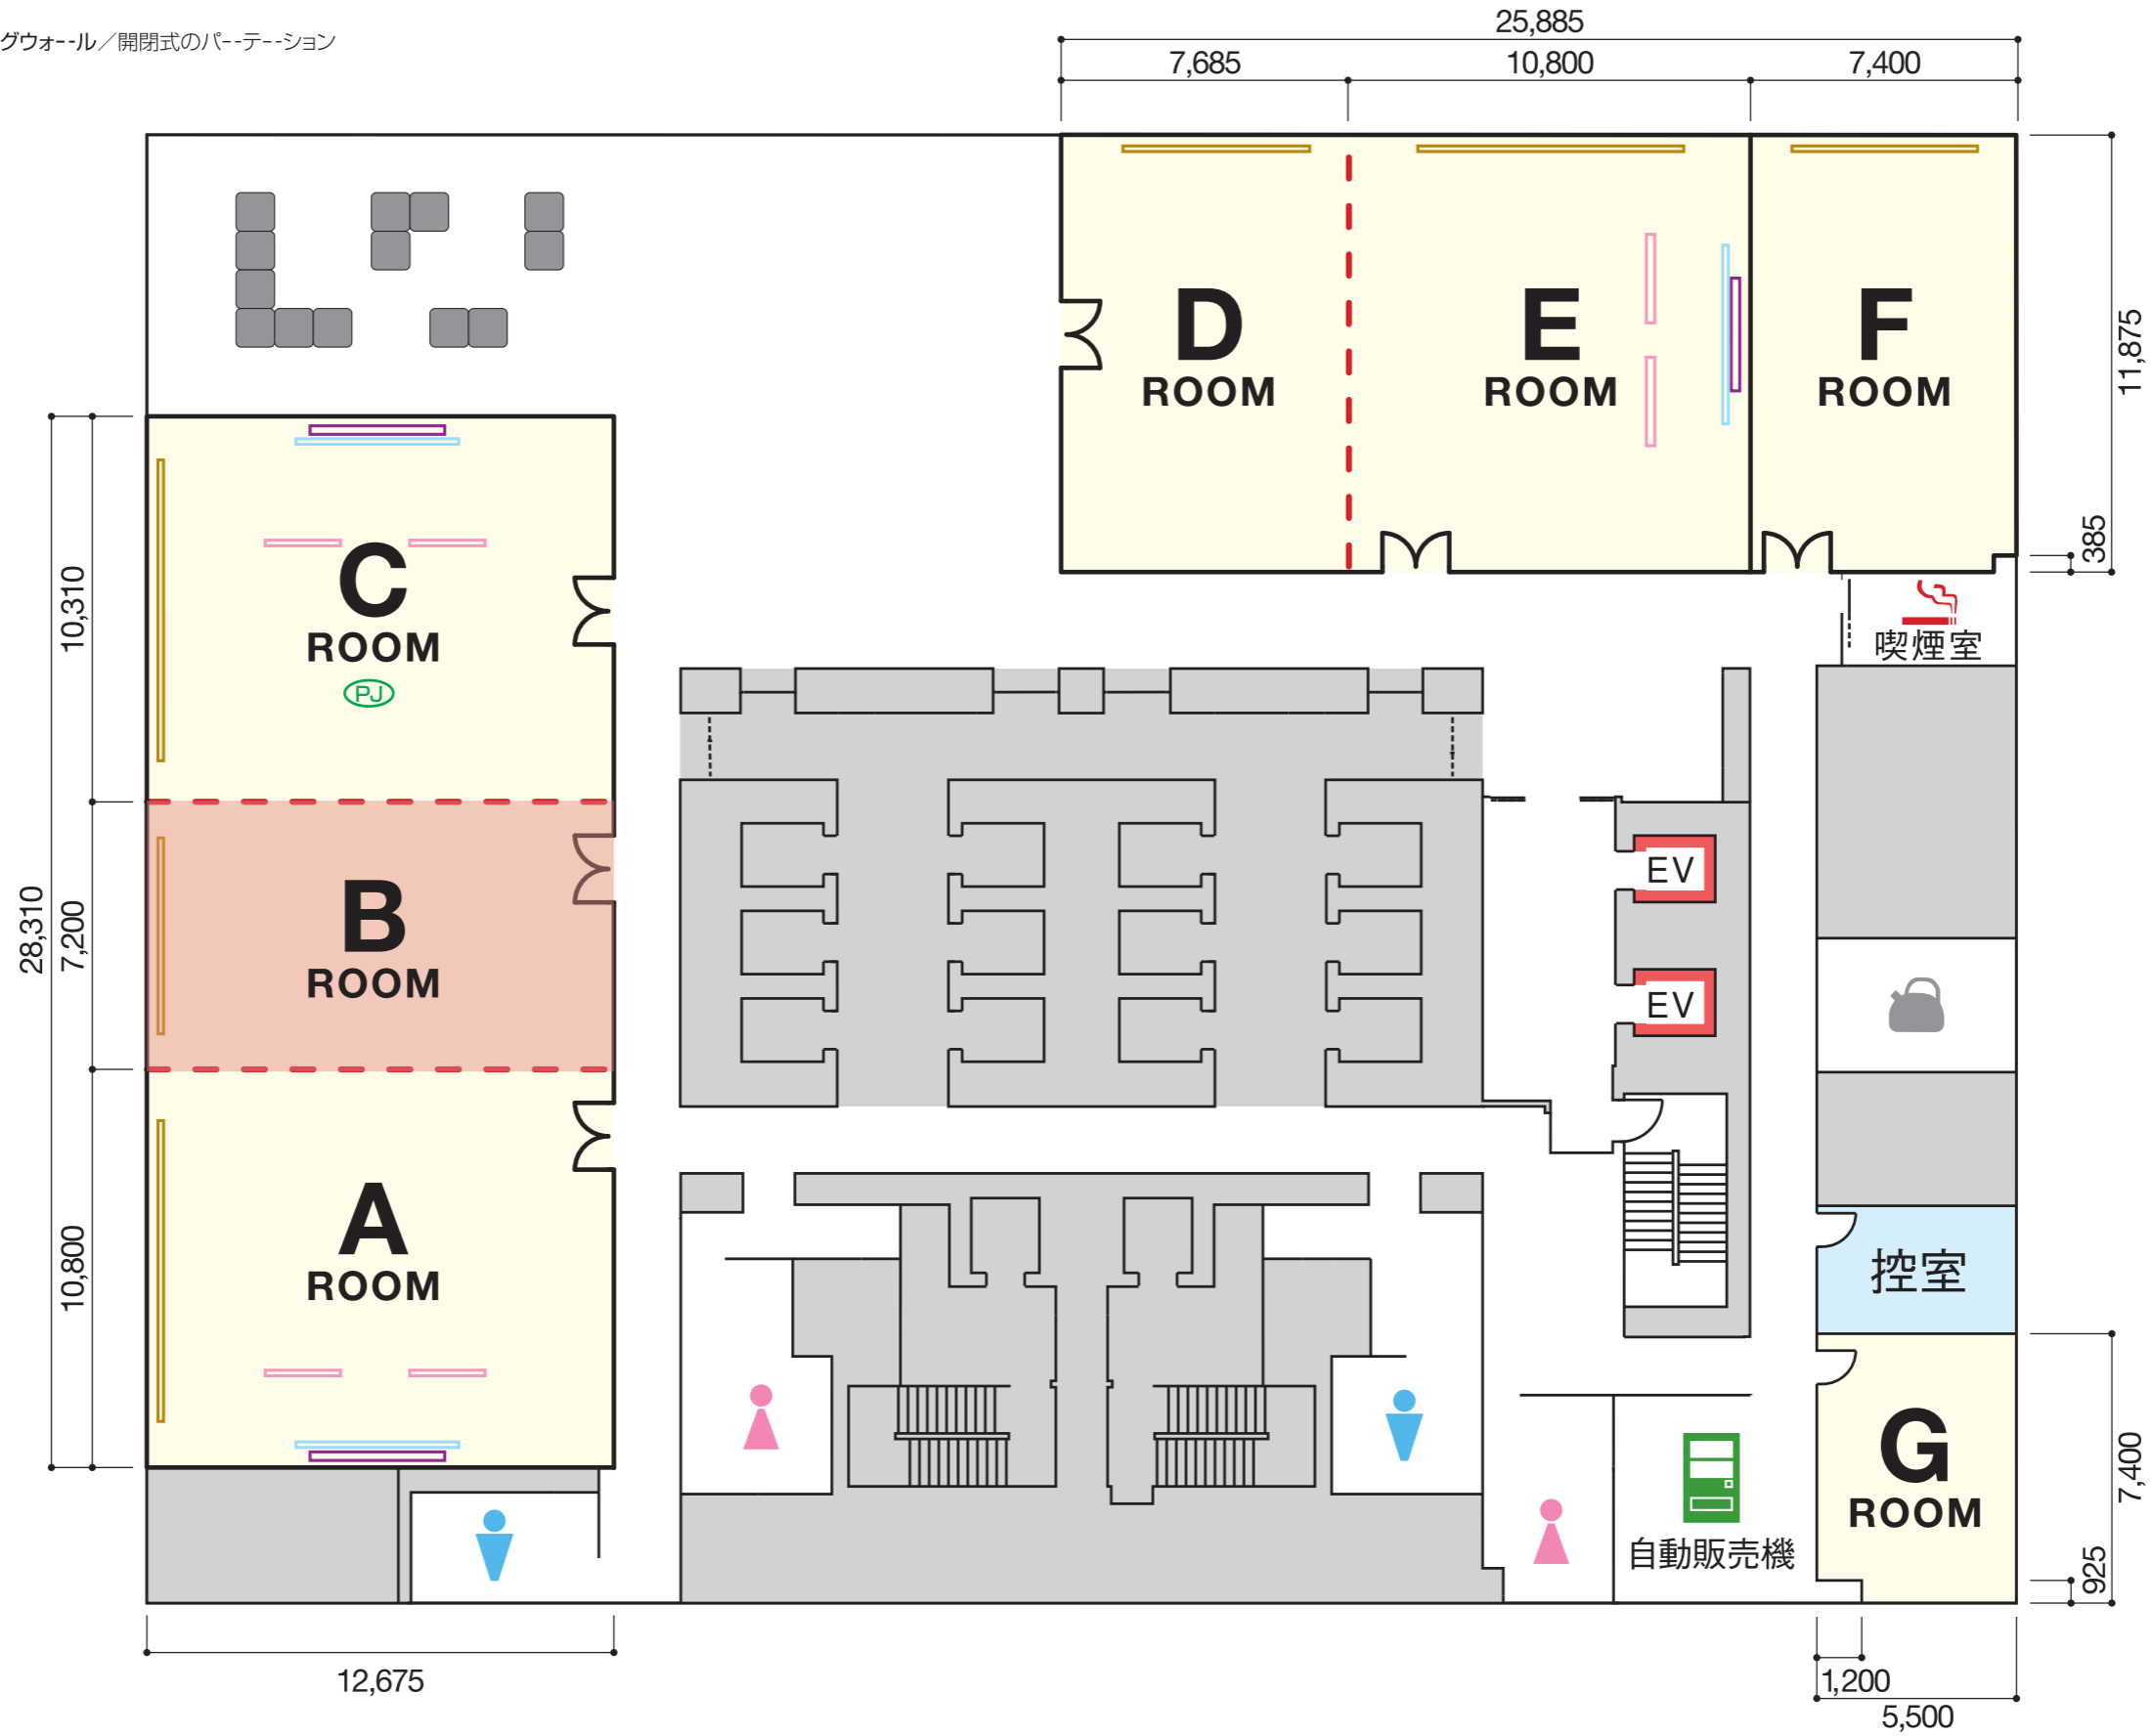

--- スライディングウォール/開閉式のパーティション



- 電動照明ボタン
- 電動道具ボタン
- 固定道具ボタン
- 電動スクリーン
- 天吊プロジェクター
- 天吊メインスピーカー
- 天井固定カメラ