









2F

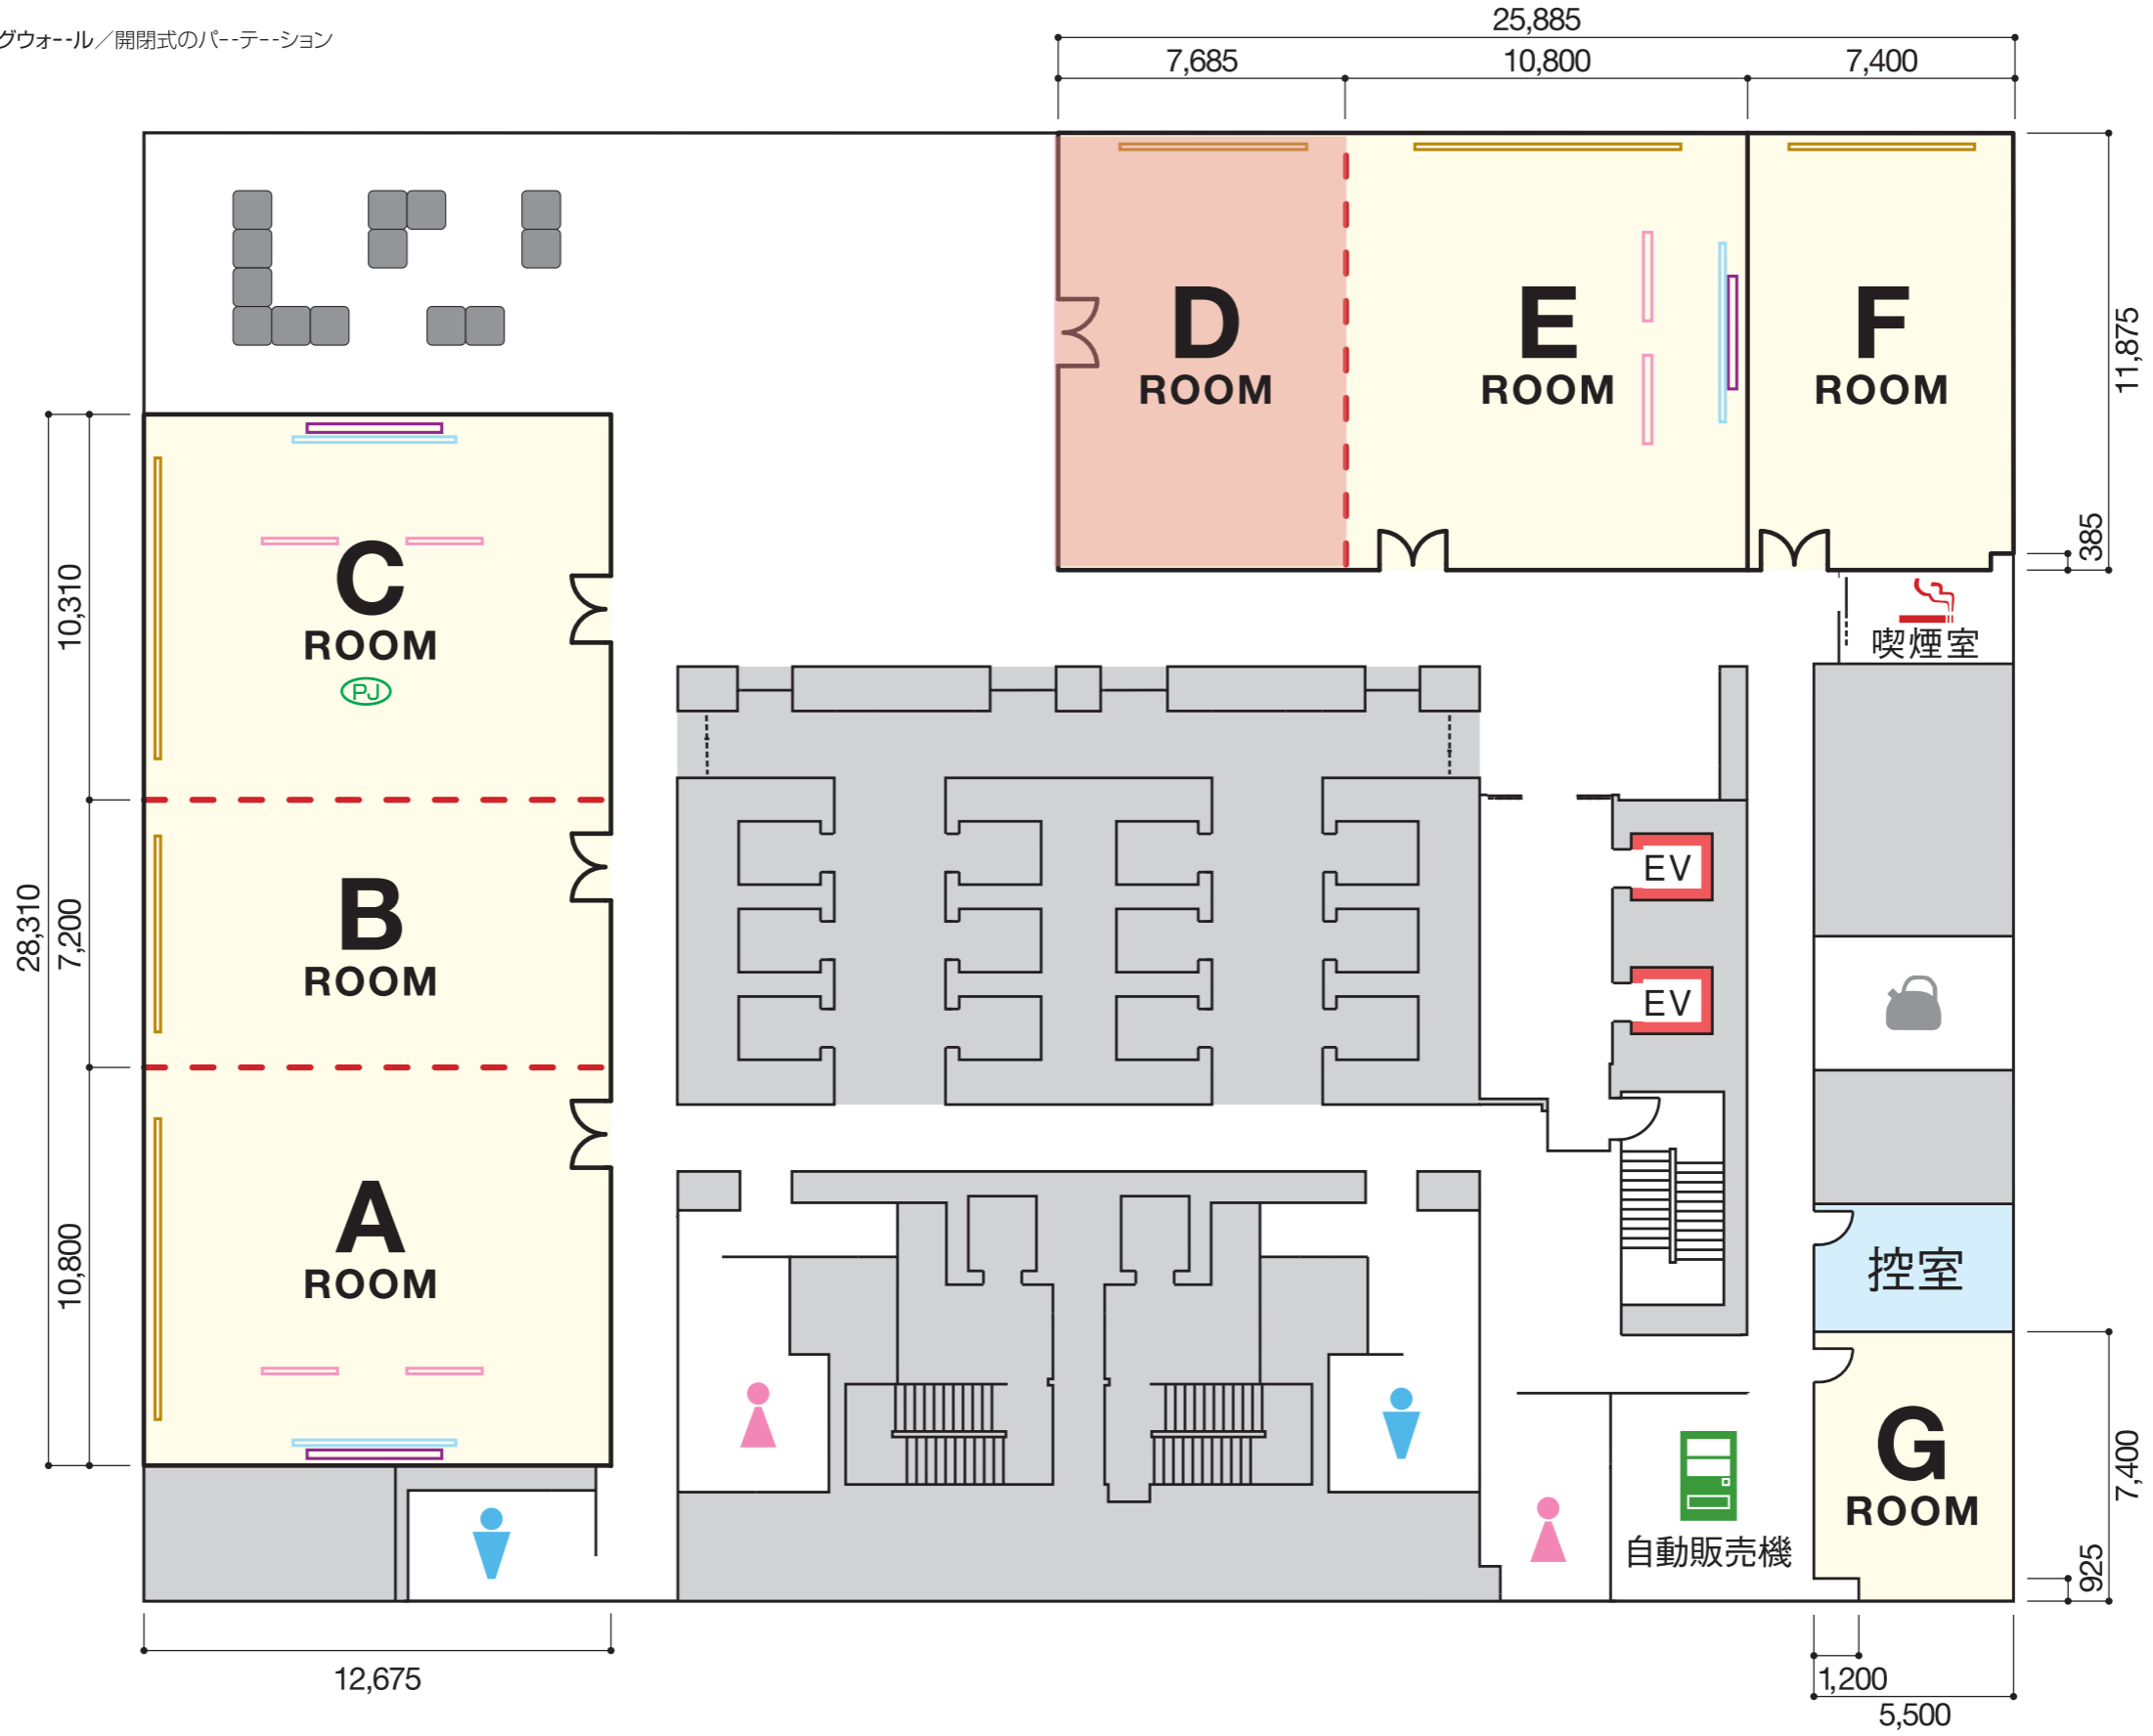

--- スライディングウォール/開閉式のパーティション



-  電動照明ボタン
-  電動道具ボタン
-  固定道具ボタン
-  電動スクリーン
-  天吊プロジェクター
-  天吊メインスピーカー
-  天井固定カメラ