


1F

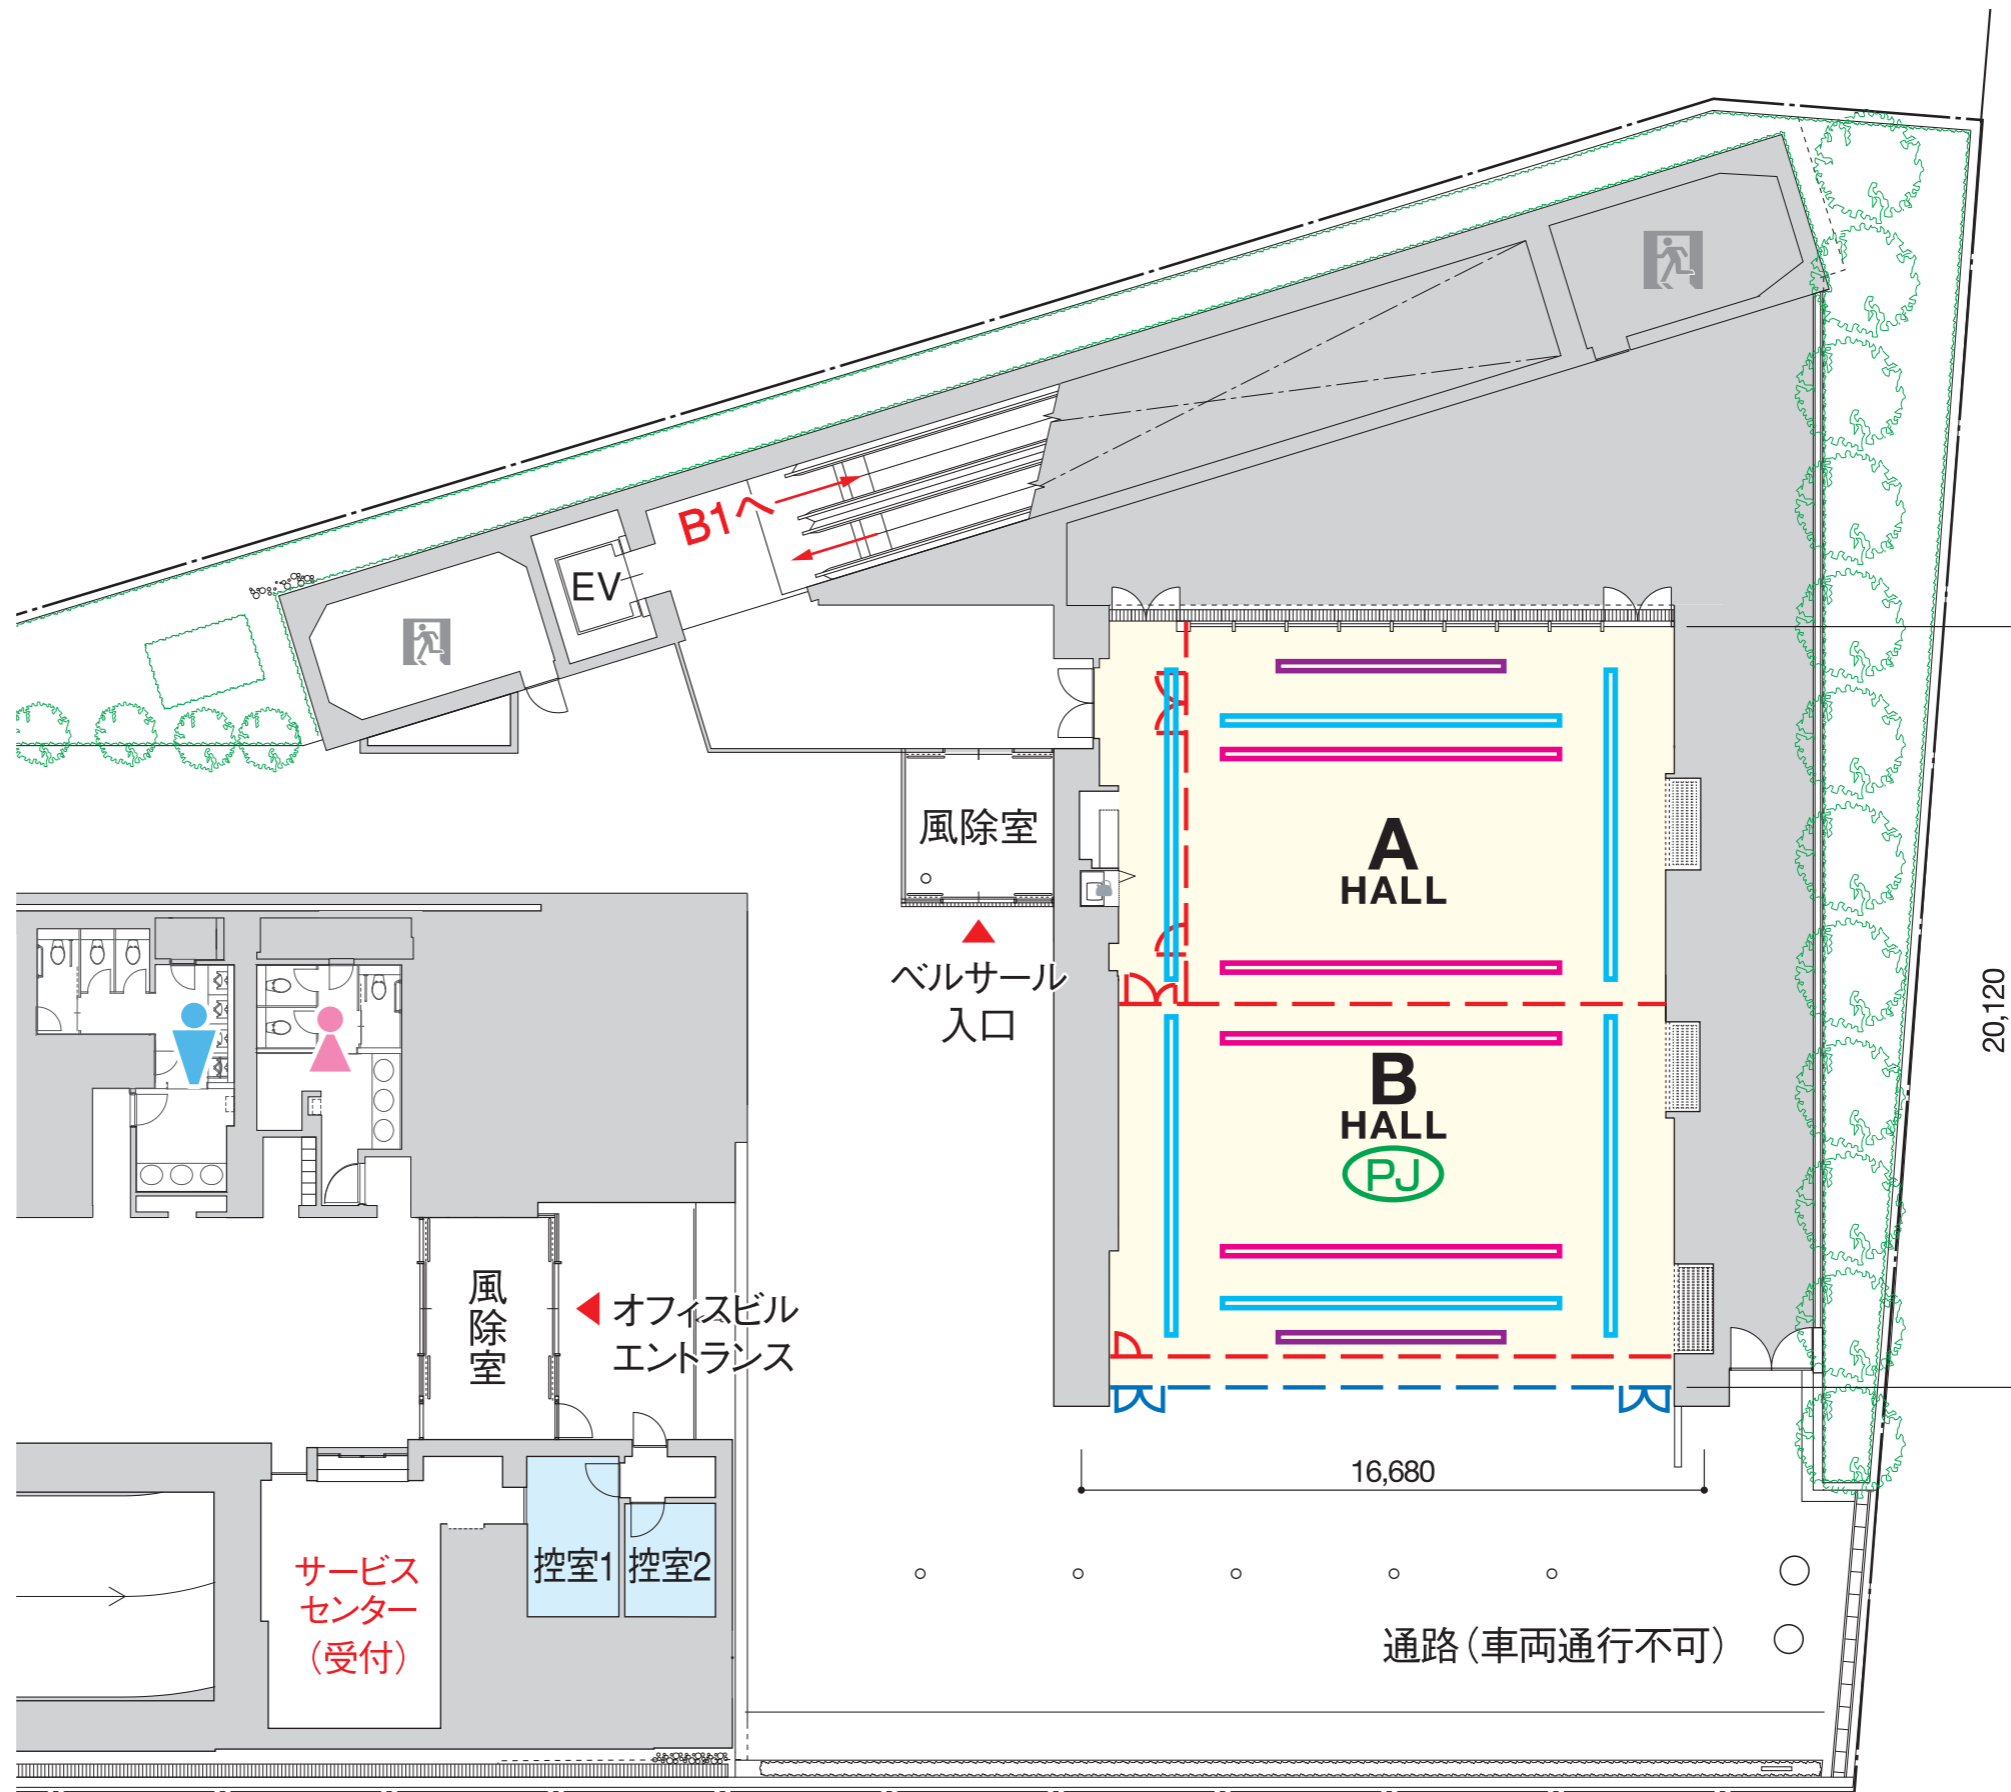

- - - スライディングウォール/開閉式のパーテーション
- · - · ガラス扉/開閉可能



- 電動照明ボタン
- 電動道具ボタン
- 固定道具ボタン
- 電動スクリーン
- 天吊プロジェクター (PJ)
- 天吊メインスピーカー
- 天井固定カメラ