


1F

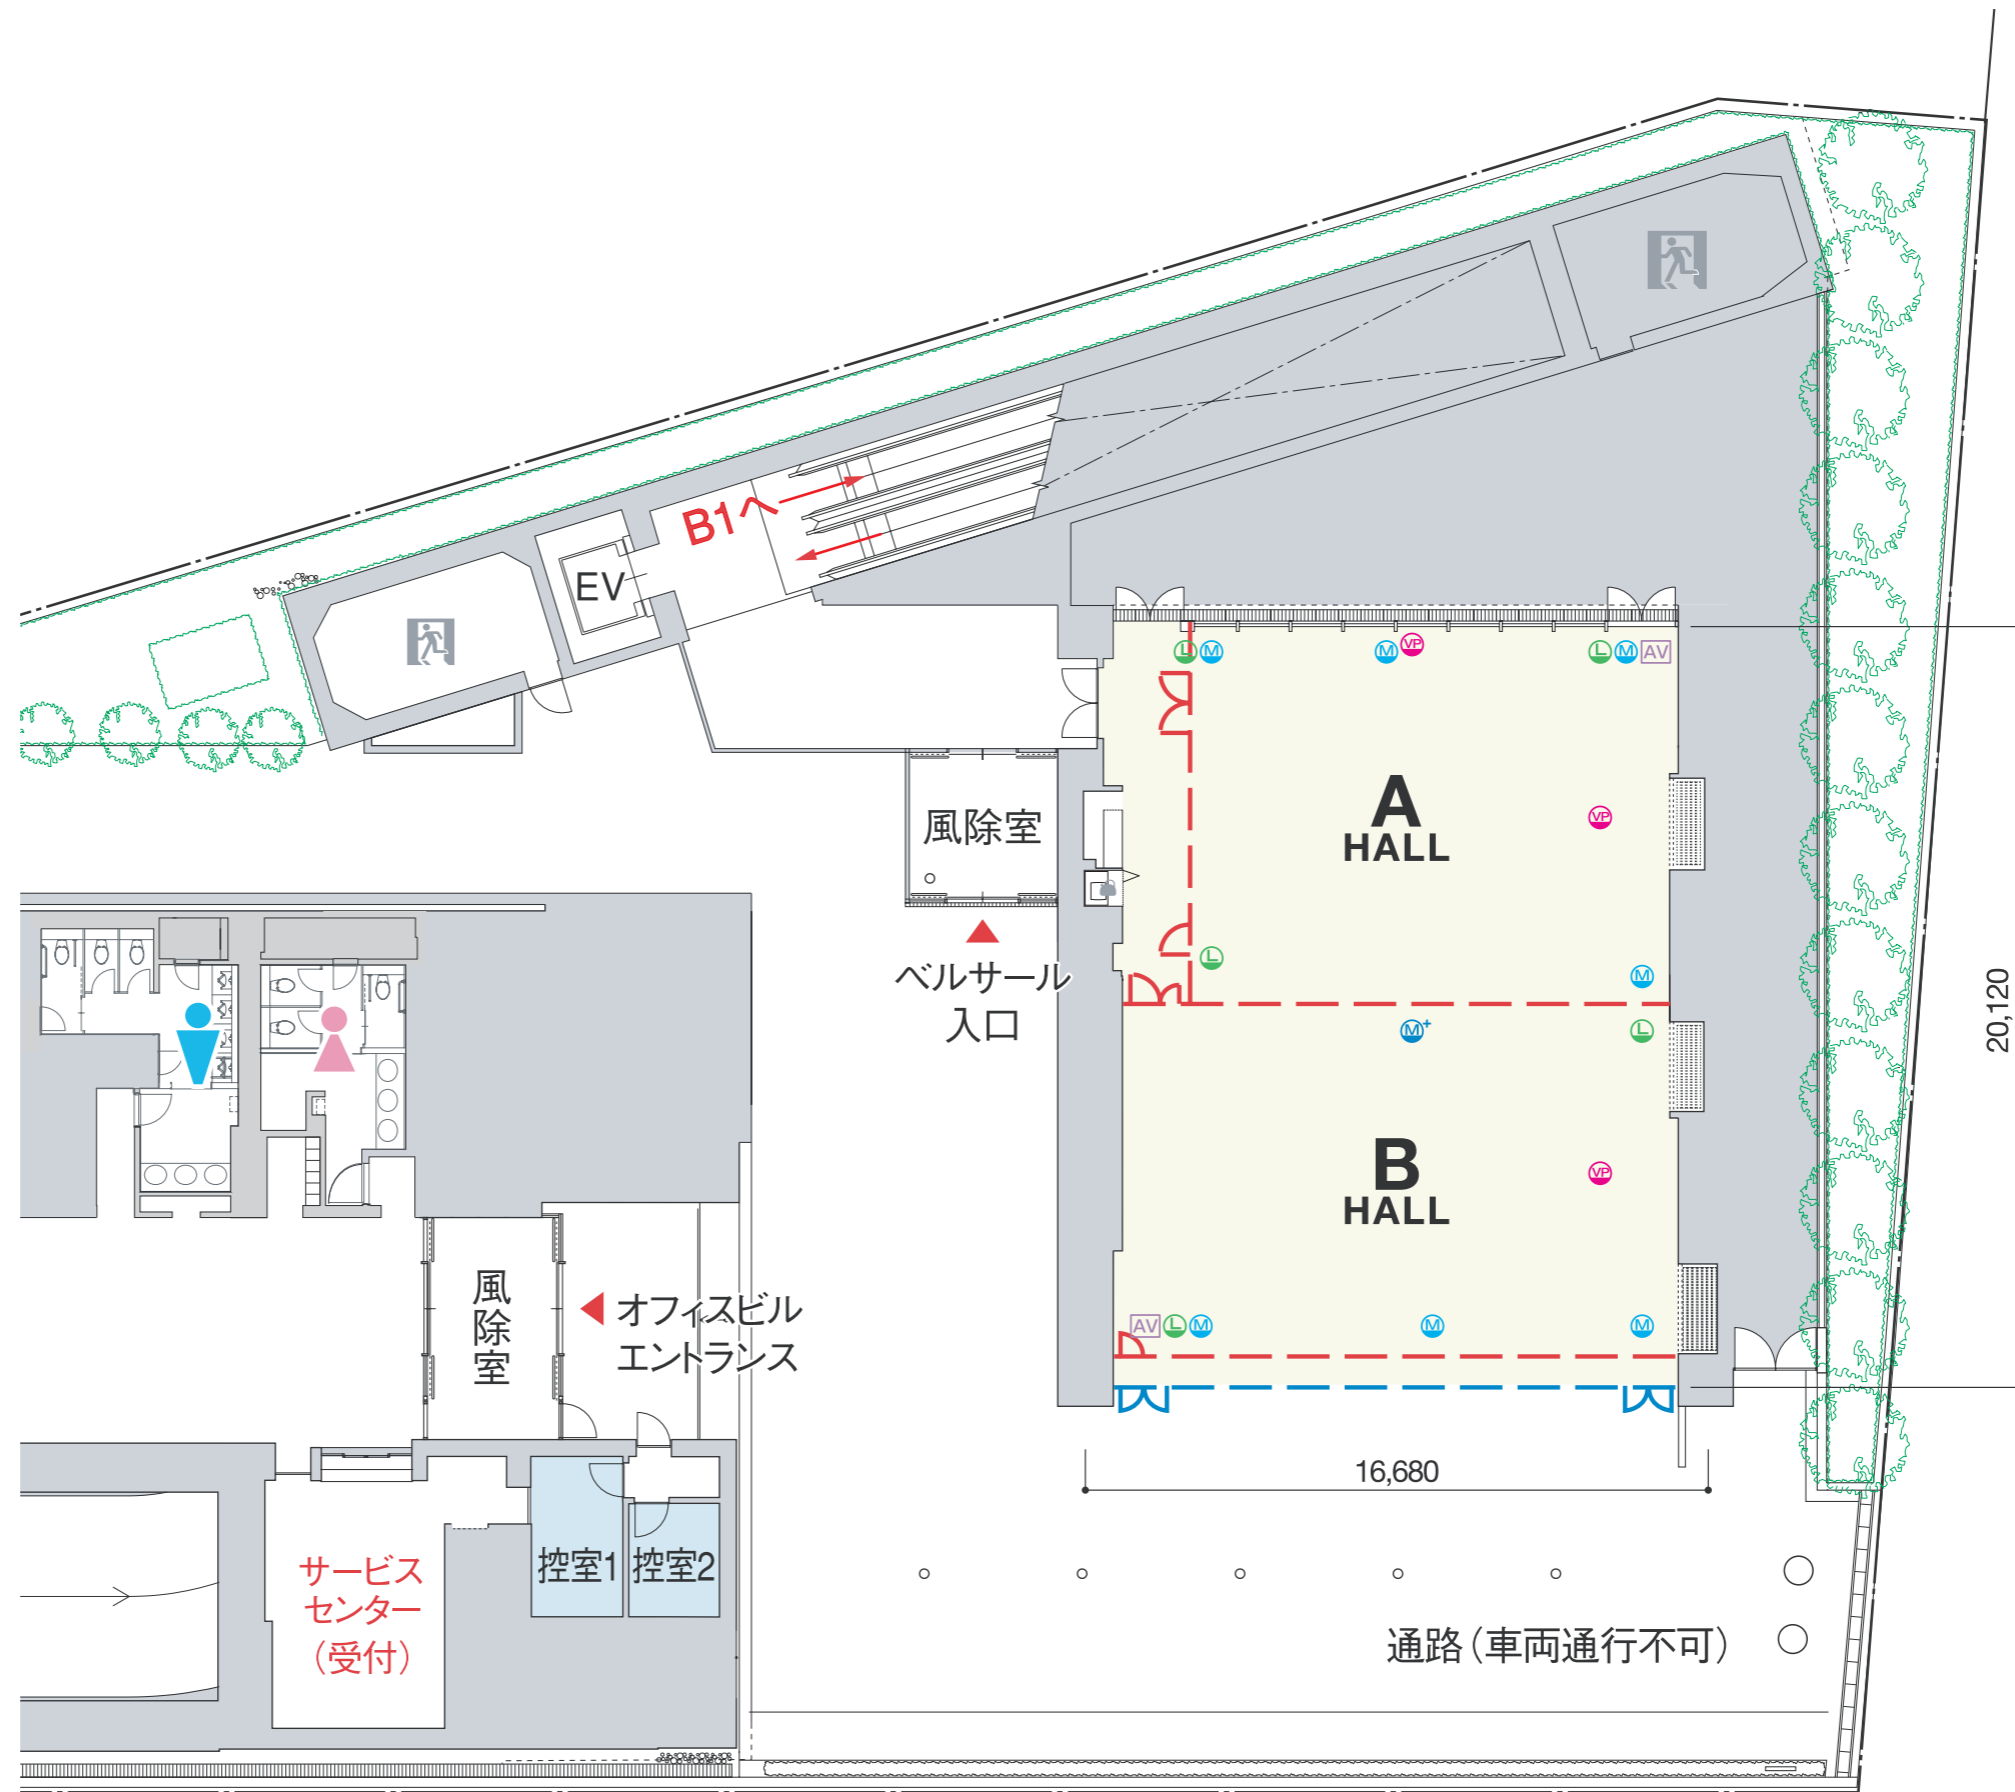

- スライディングウォール/開閉式のパーテーション
- ガラス扉/開閉可能



	マルチマイクコンセント
	マイクコンセント
	プロジェクタコンセント
	AV操作卓
	LANジャック
	イベント分電盤(電灯)

※床コンセント有