


2F

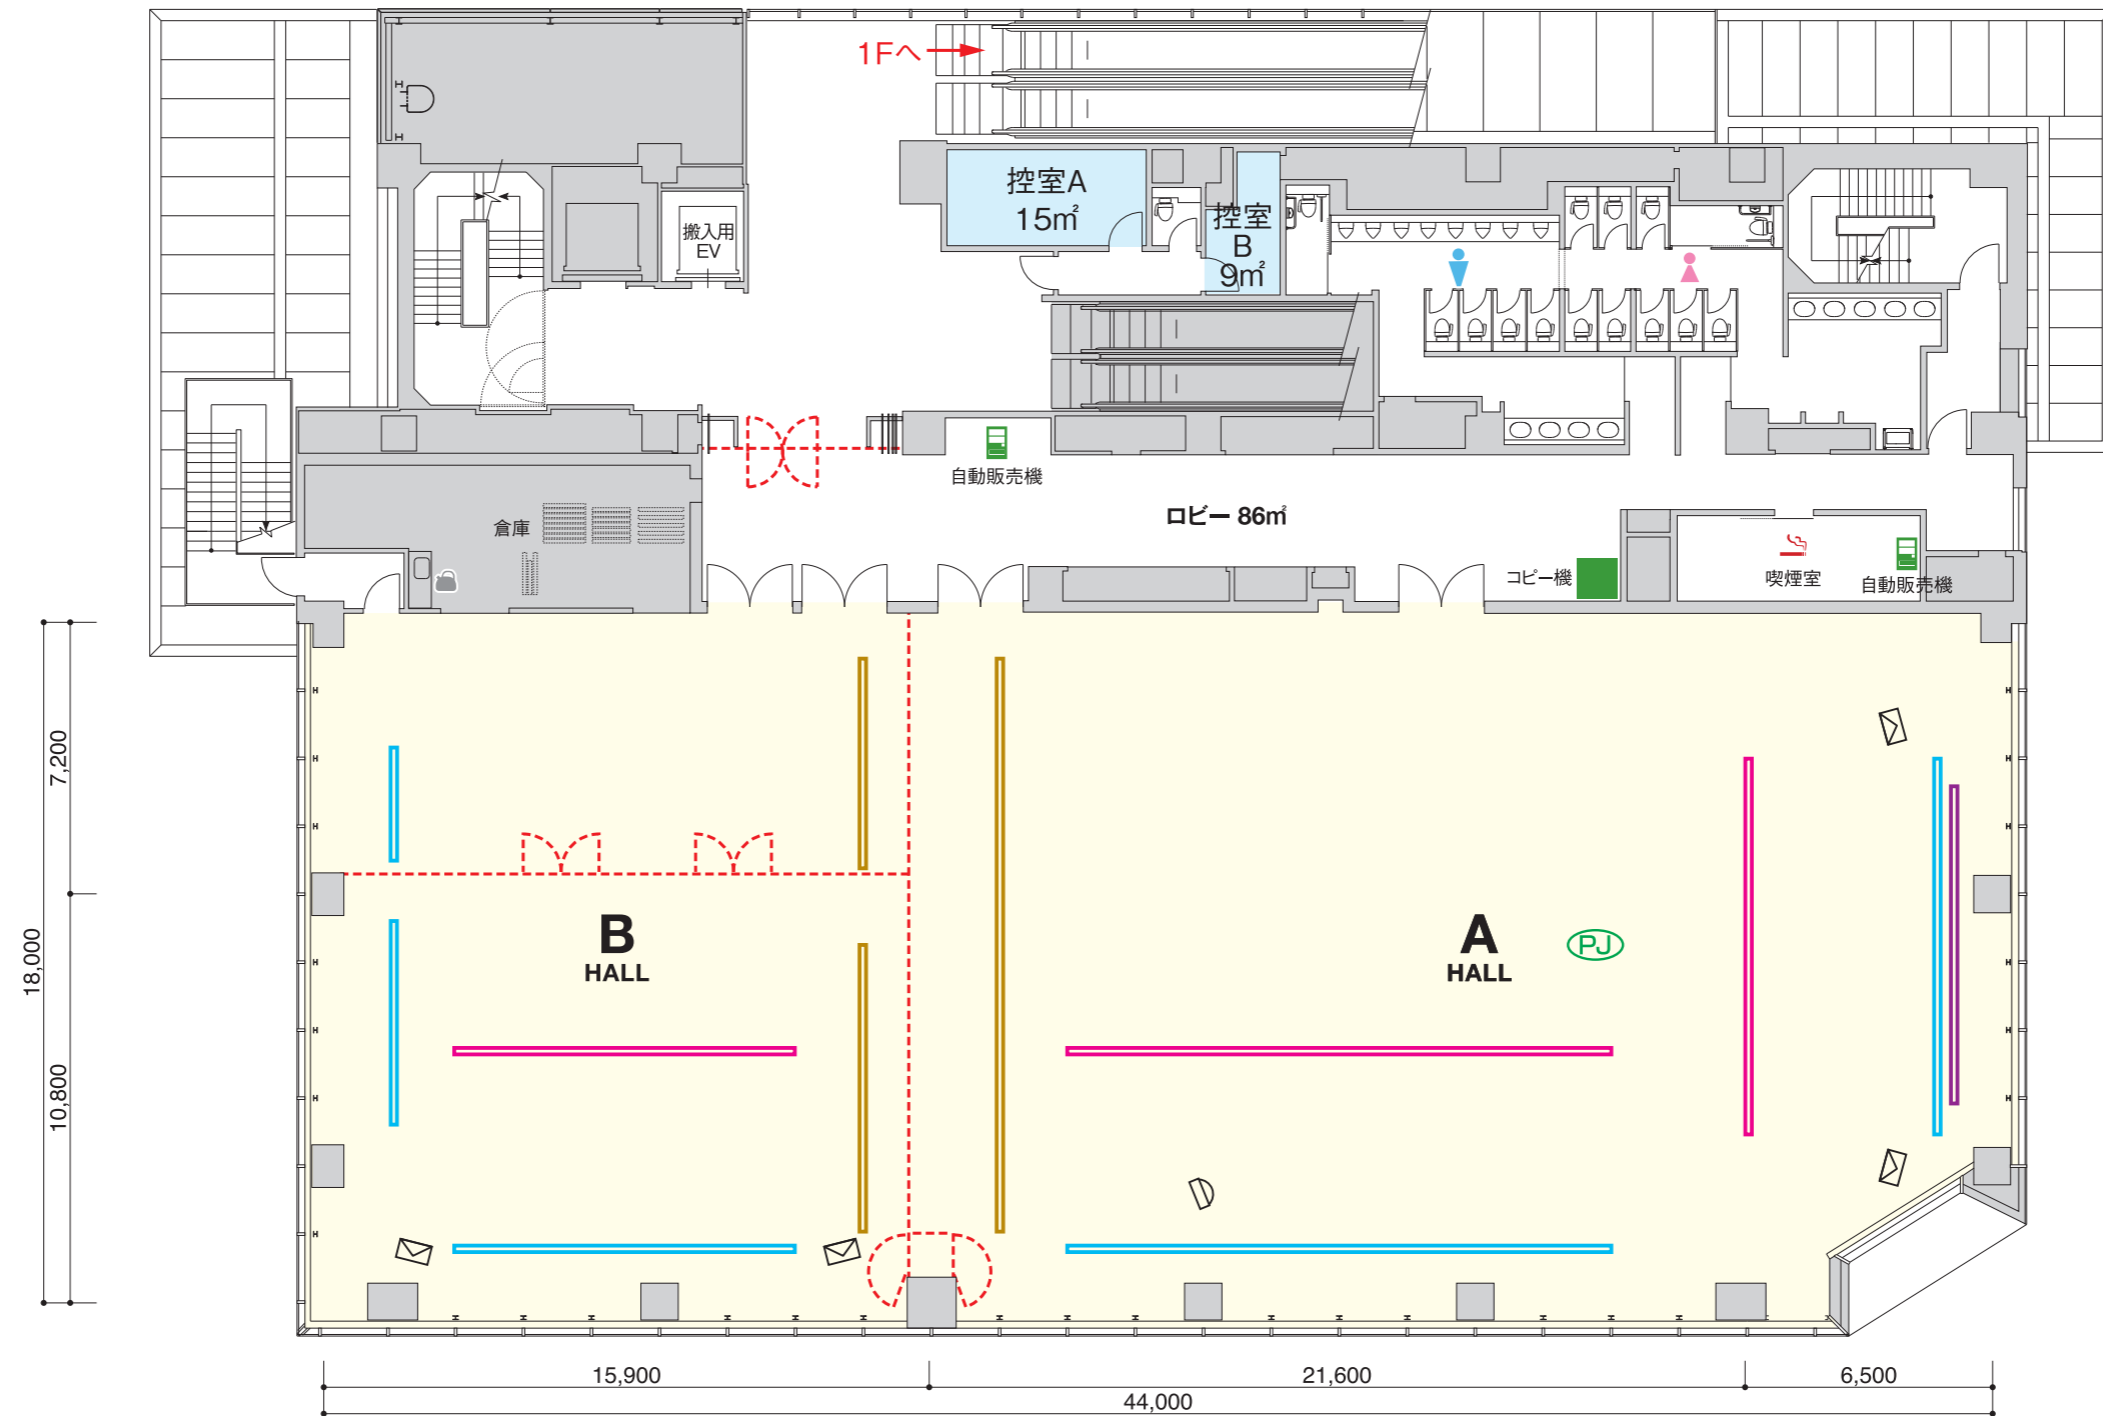

----- スライディングウォール/開閉式のパーテーション



- 電動照明ボタン
- 電動道具ボタン
- 固定道具ボタン
- 電動スクリーン
- PJ 天吊プロジェクター
- 天吊メインスピーカー
- ⊖ 天井固定カメラ