


2F

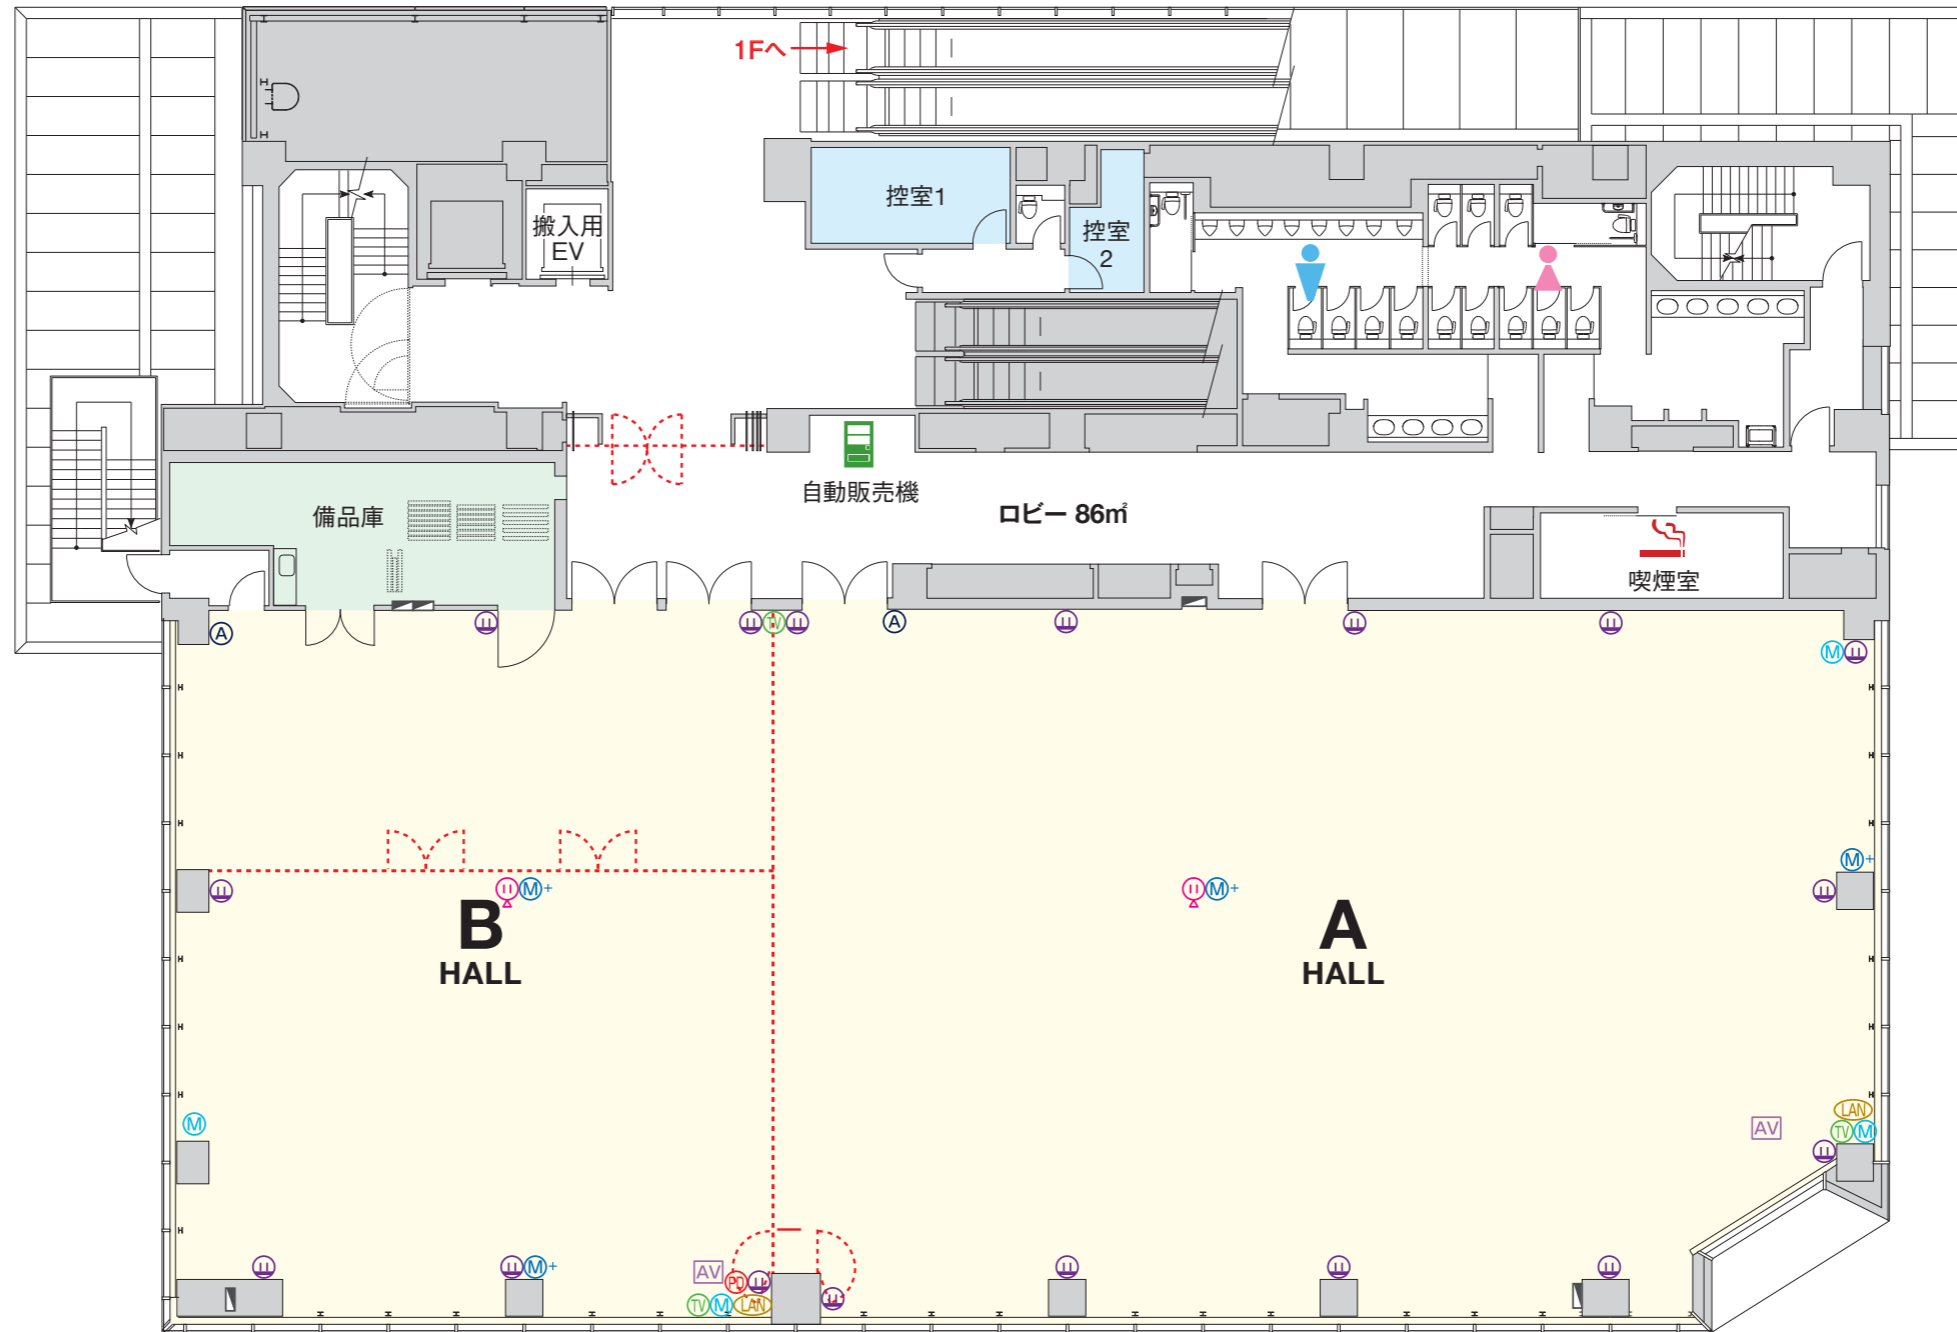

--- スライディングウォール/開閉式のパーテーション



- VPコンセント
- 壁コンセント
- マイク
- マルチマイク
- 同通OUT
- 補助モニター
- 操作卓
- LANインターネット接続
- イベント分電盤(電灯)

※床コンセント有