


B1

----- スライディングウォール/開閉式のパーテーション

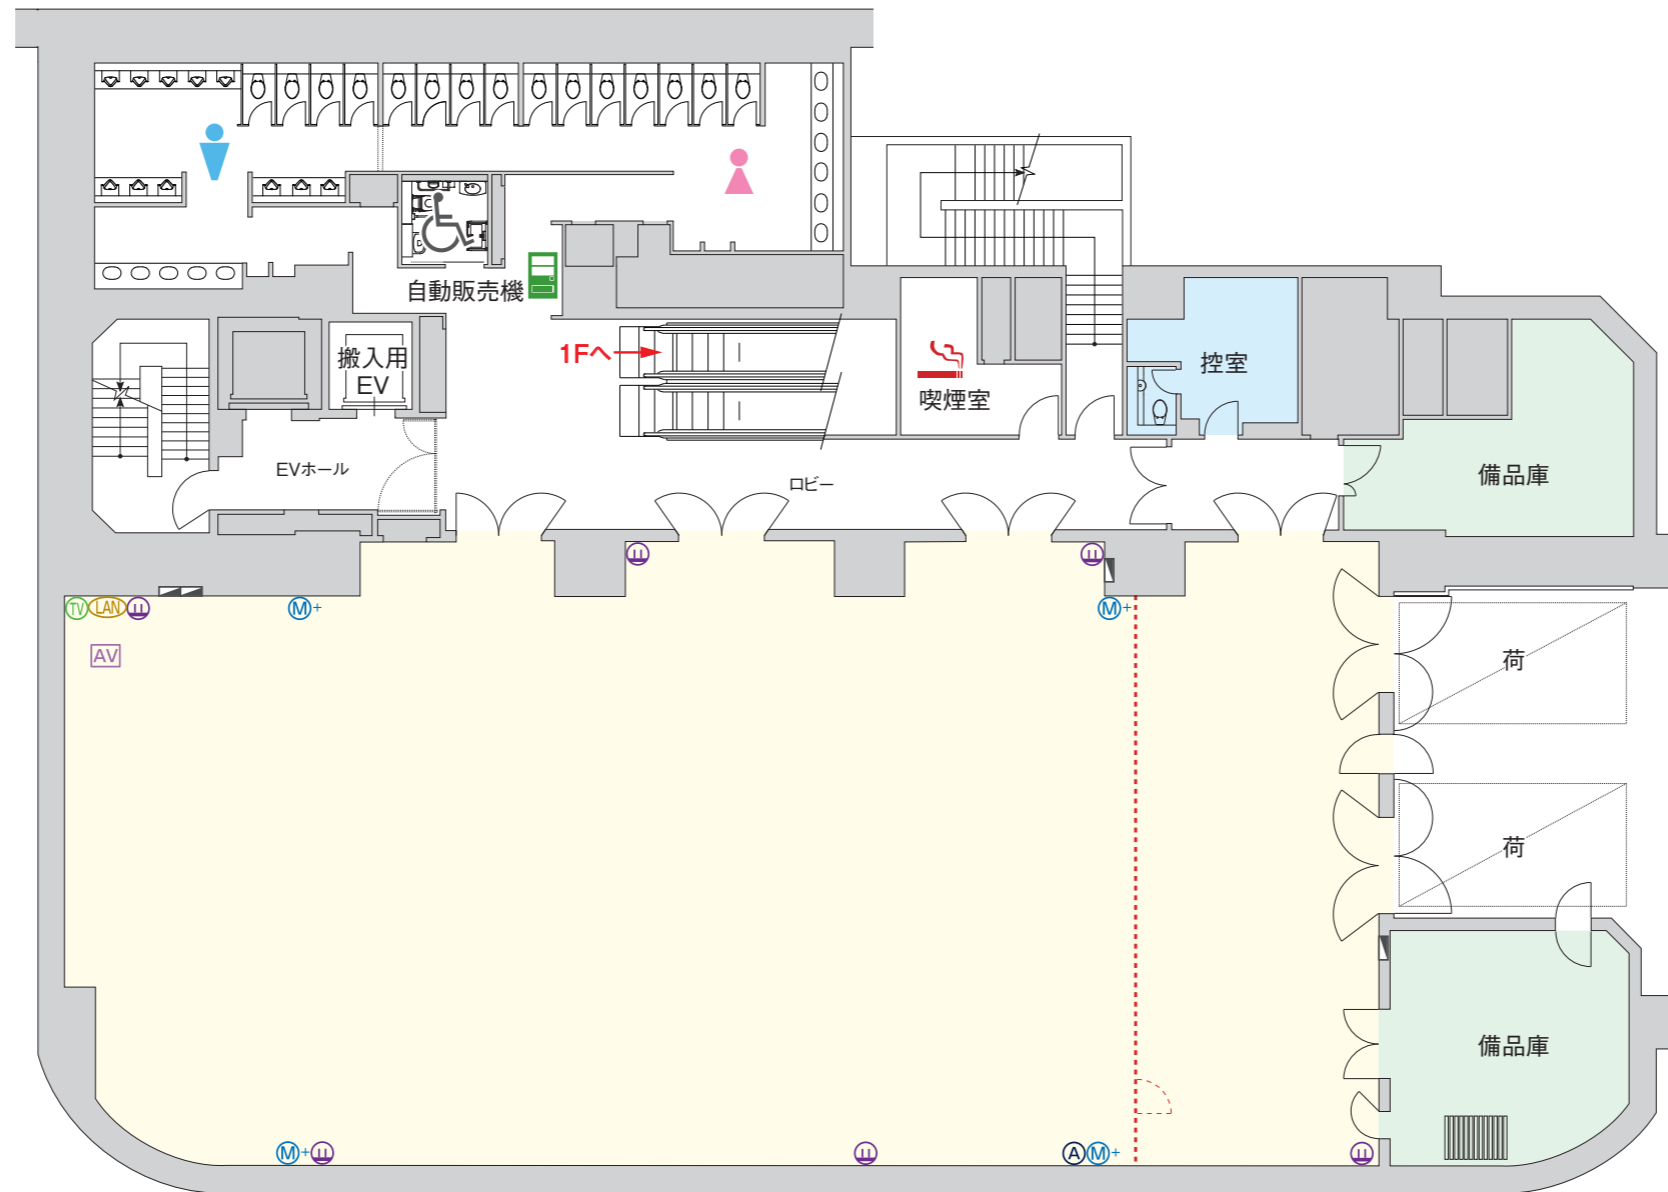

- 壁コンセント
- マルチマイク
- 同通OUT
- 操作卓
- LANインターネット接続
- TV
- イベント分電盤(電灯)
- ※床コンセント有