


2F

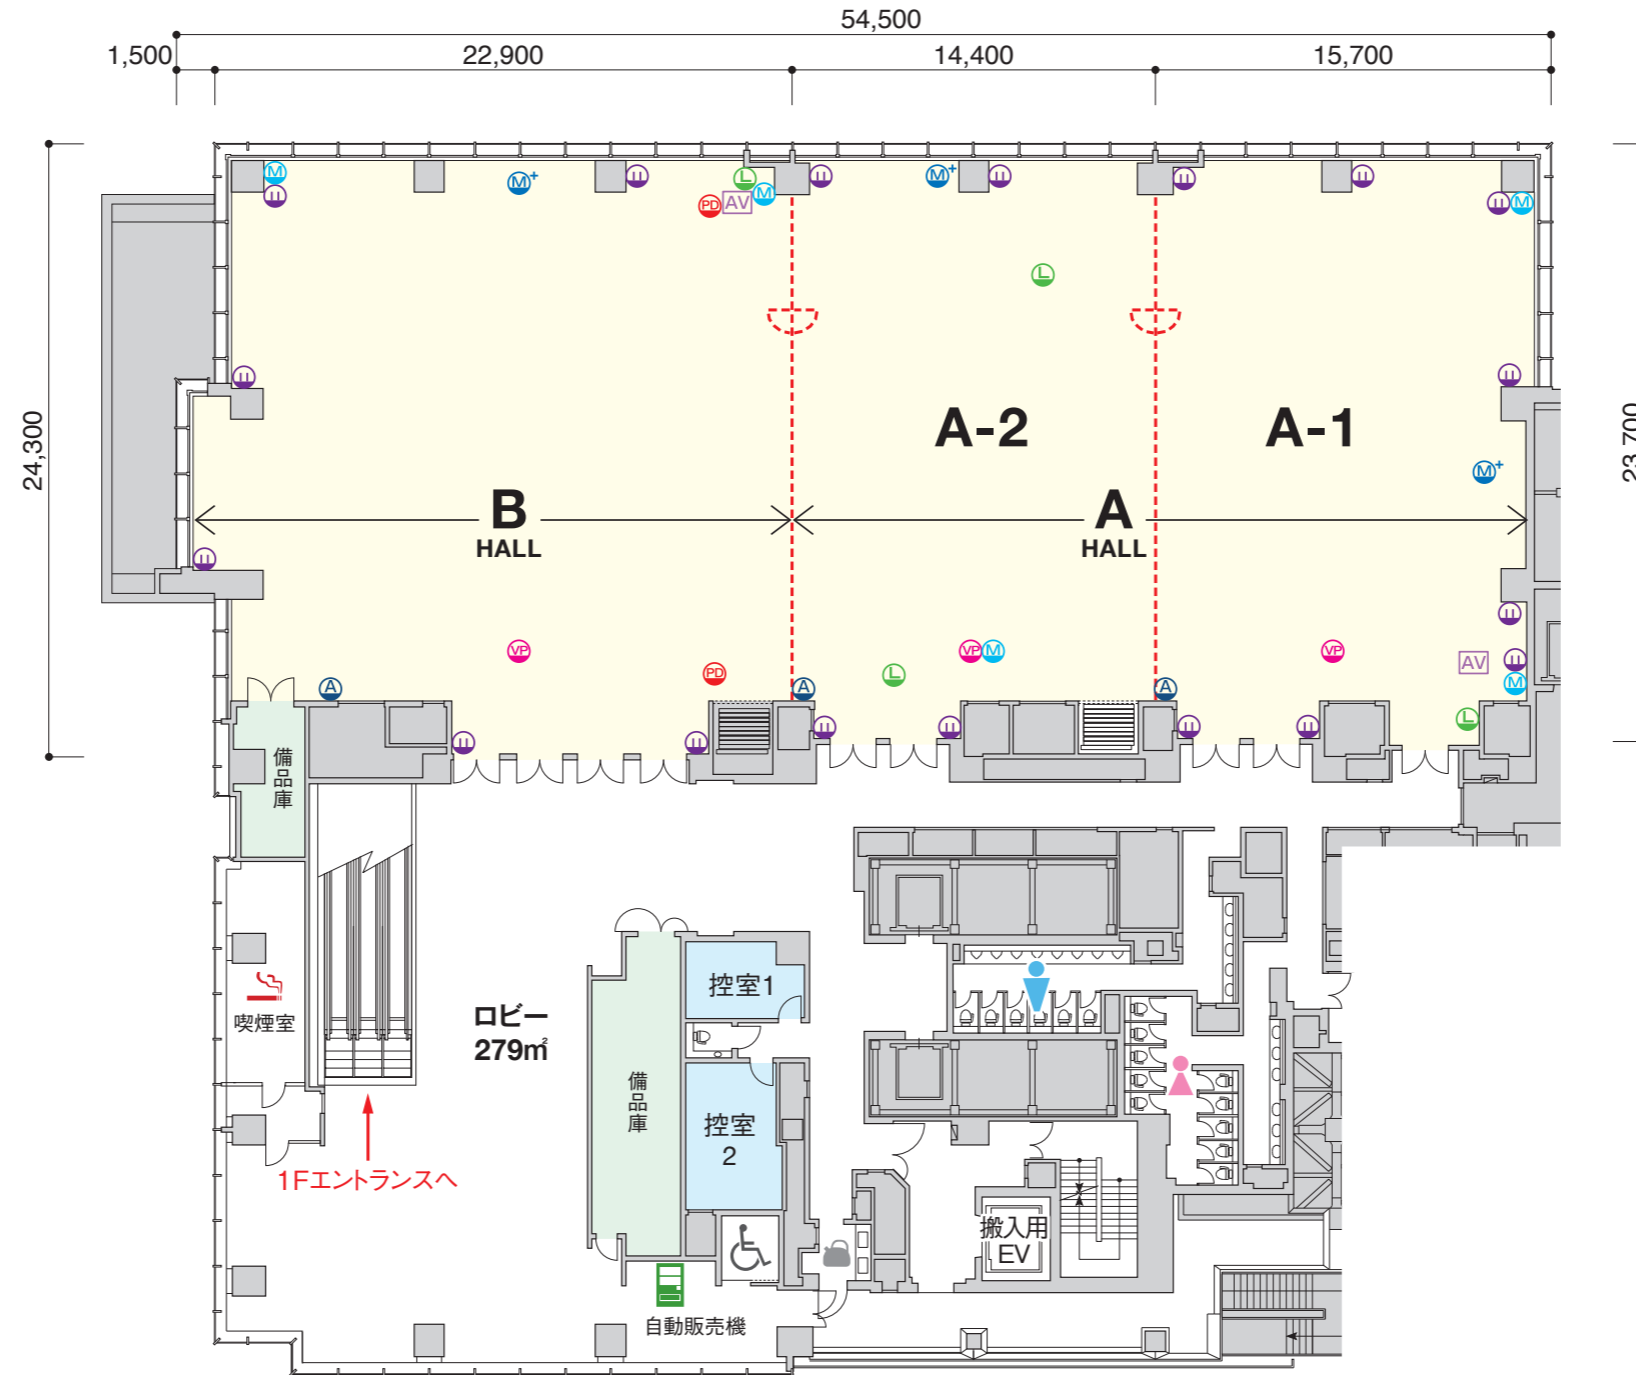

--- スライディングウォール/開閉式のパーテーション



- 壁コンセント
- プロジェクタコンセント
- マイクコンセント
- マルチマイクコンセント
- 音声取出ユニット(同時通訳)
- 補助ディスプレイコンセント
- AV操作卓
- LANジャック
- ※床コンセント有