


B1

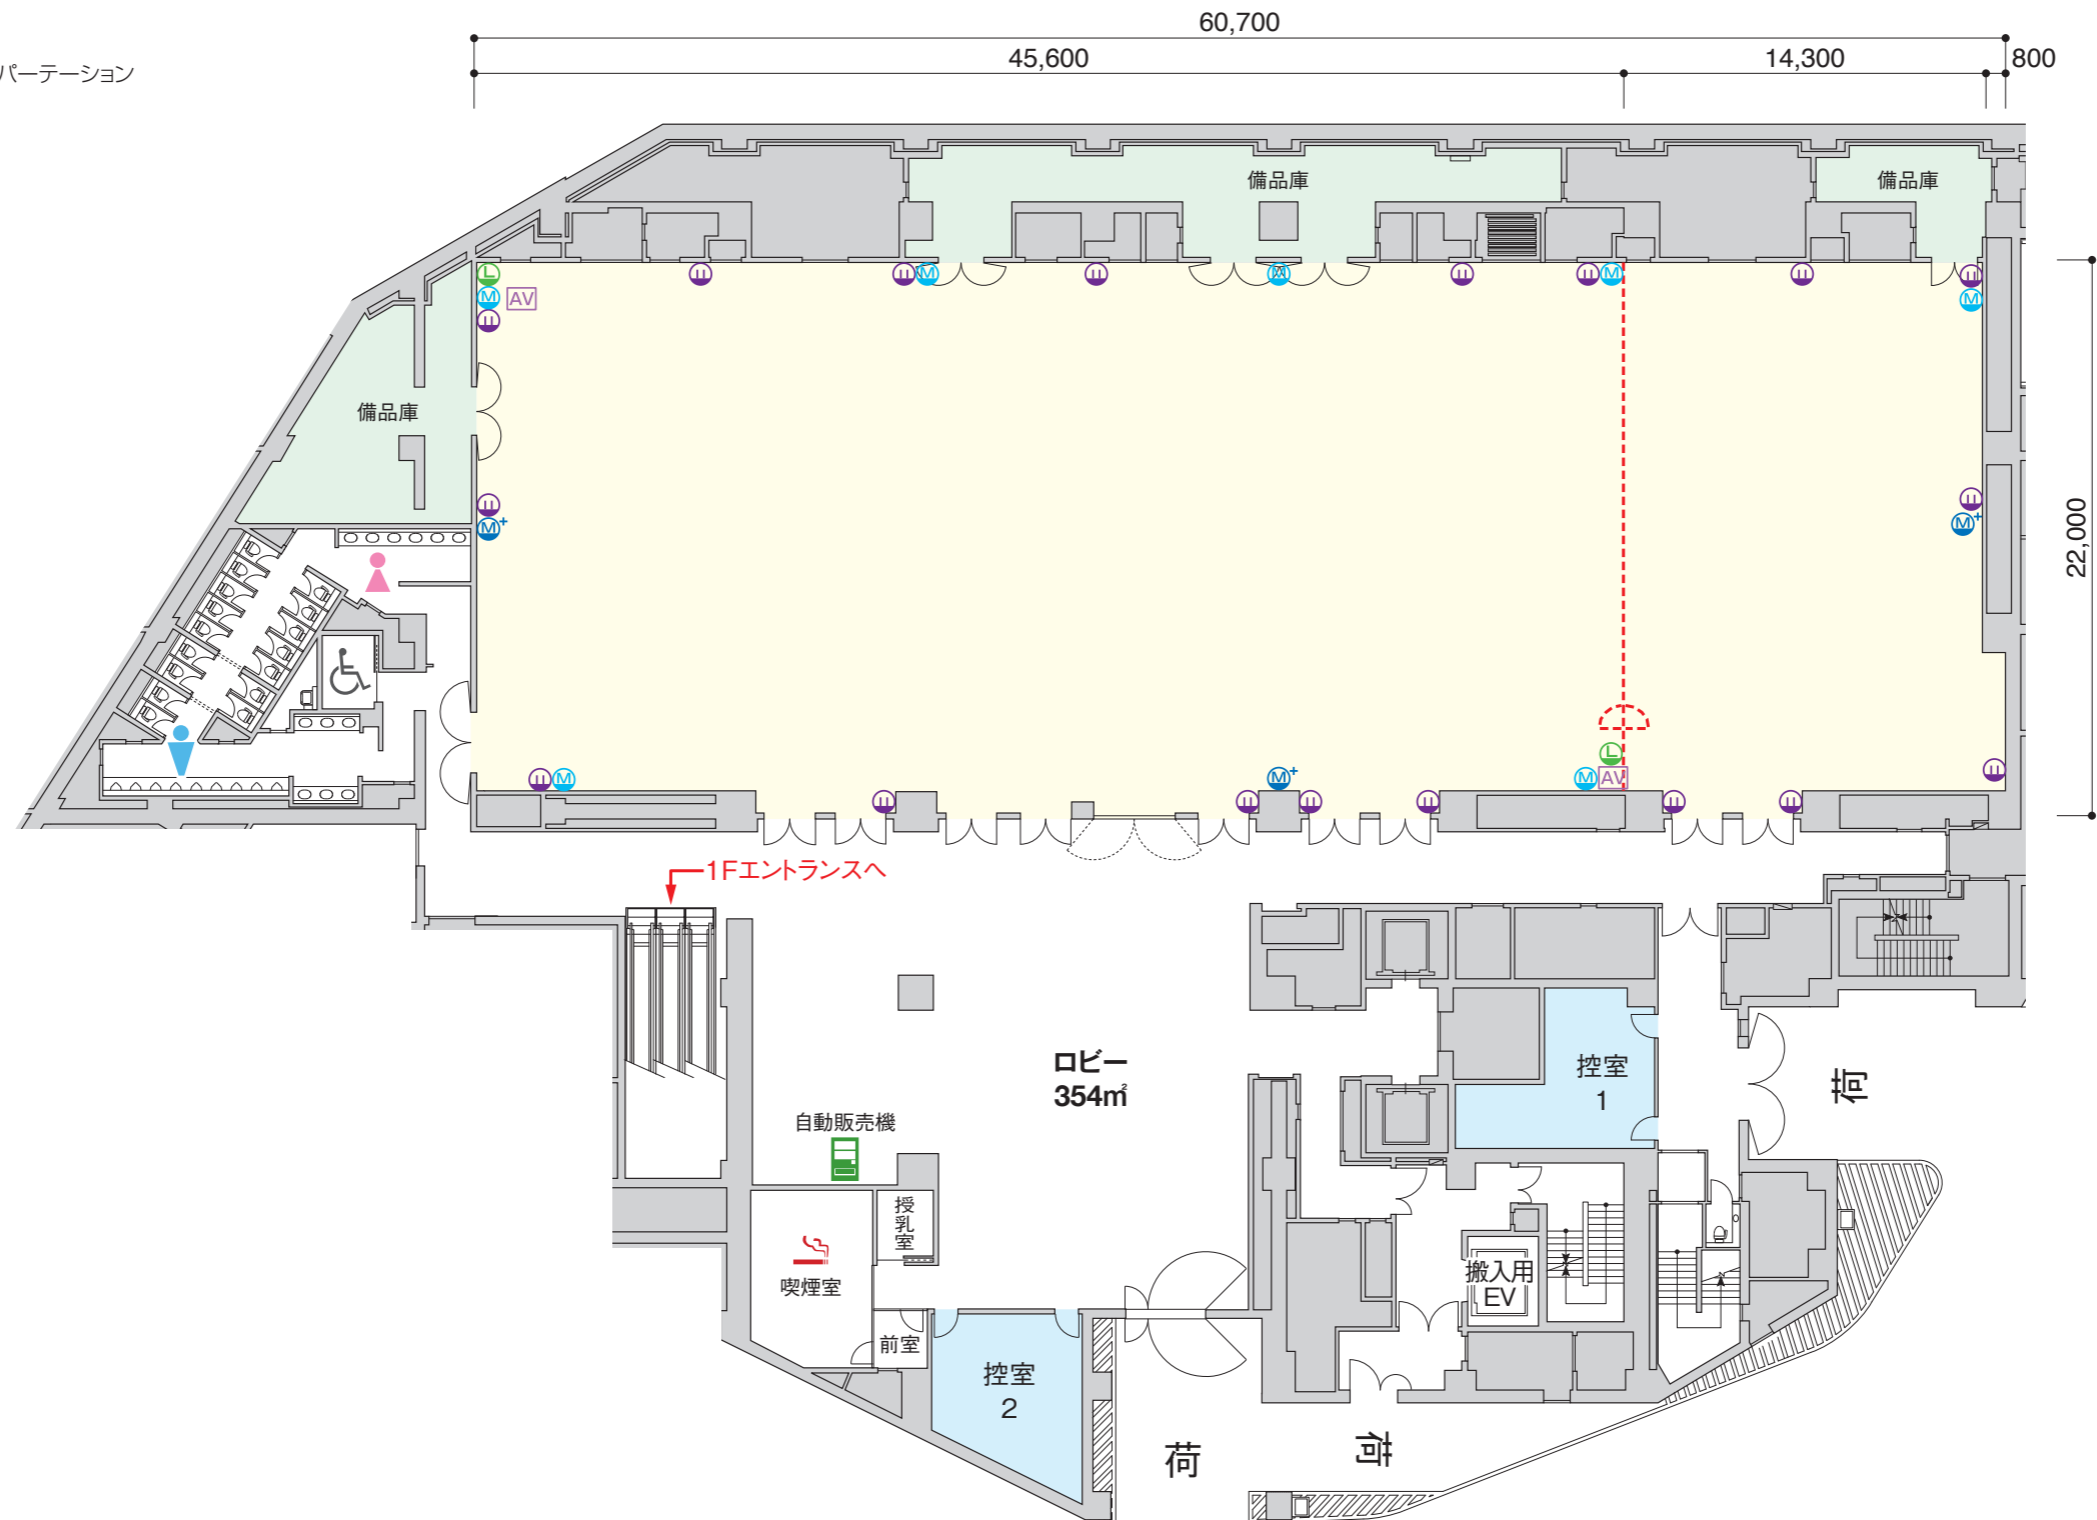

--- スライディングウォール/開閉式のパーテーション



- 壁コンセント
- マイクコンセント
- マルチマイクコンセント
- AV操作卓
- LANジャック

※床コンセント有