


1F

--- スライディングウォール/開閉式のパーテーション

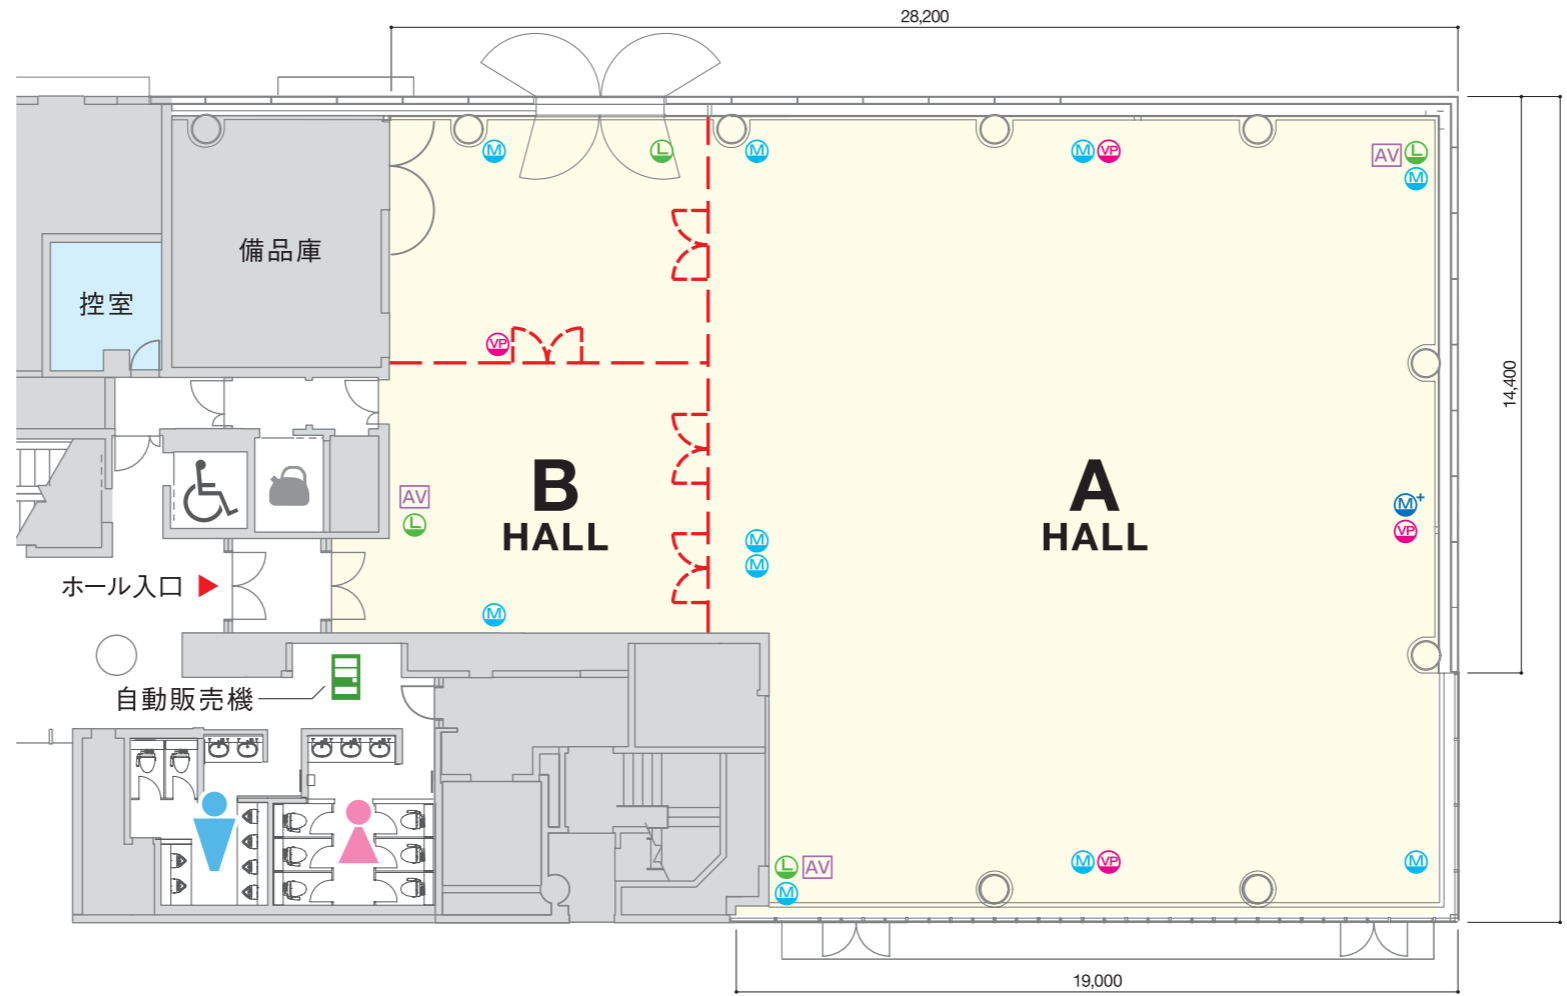

- マルチマイクコンセント
 - マイクコンセント
 - プロジェクタコンセント
 - AV操作卓
 - LANジャック
 - イベント分電盤(電灯)
- ※床コンセント有