



1F

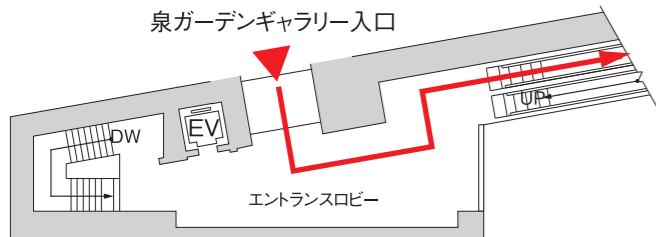

※ギャラリー入口よりエスカレーターにてB1へ

B1

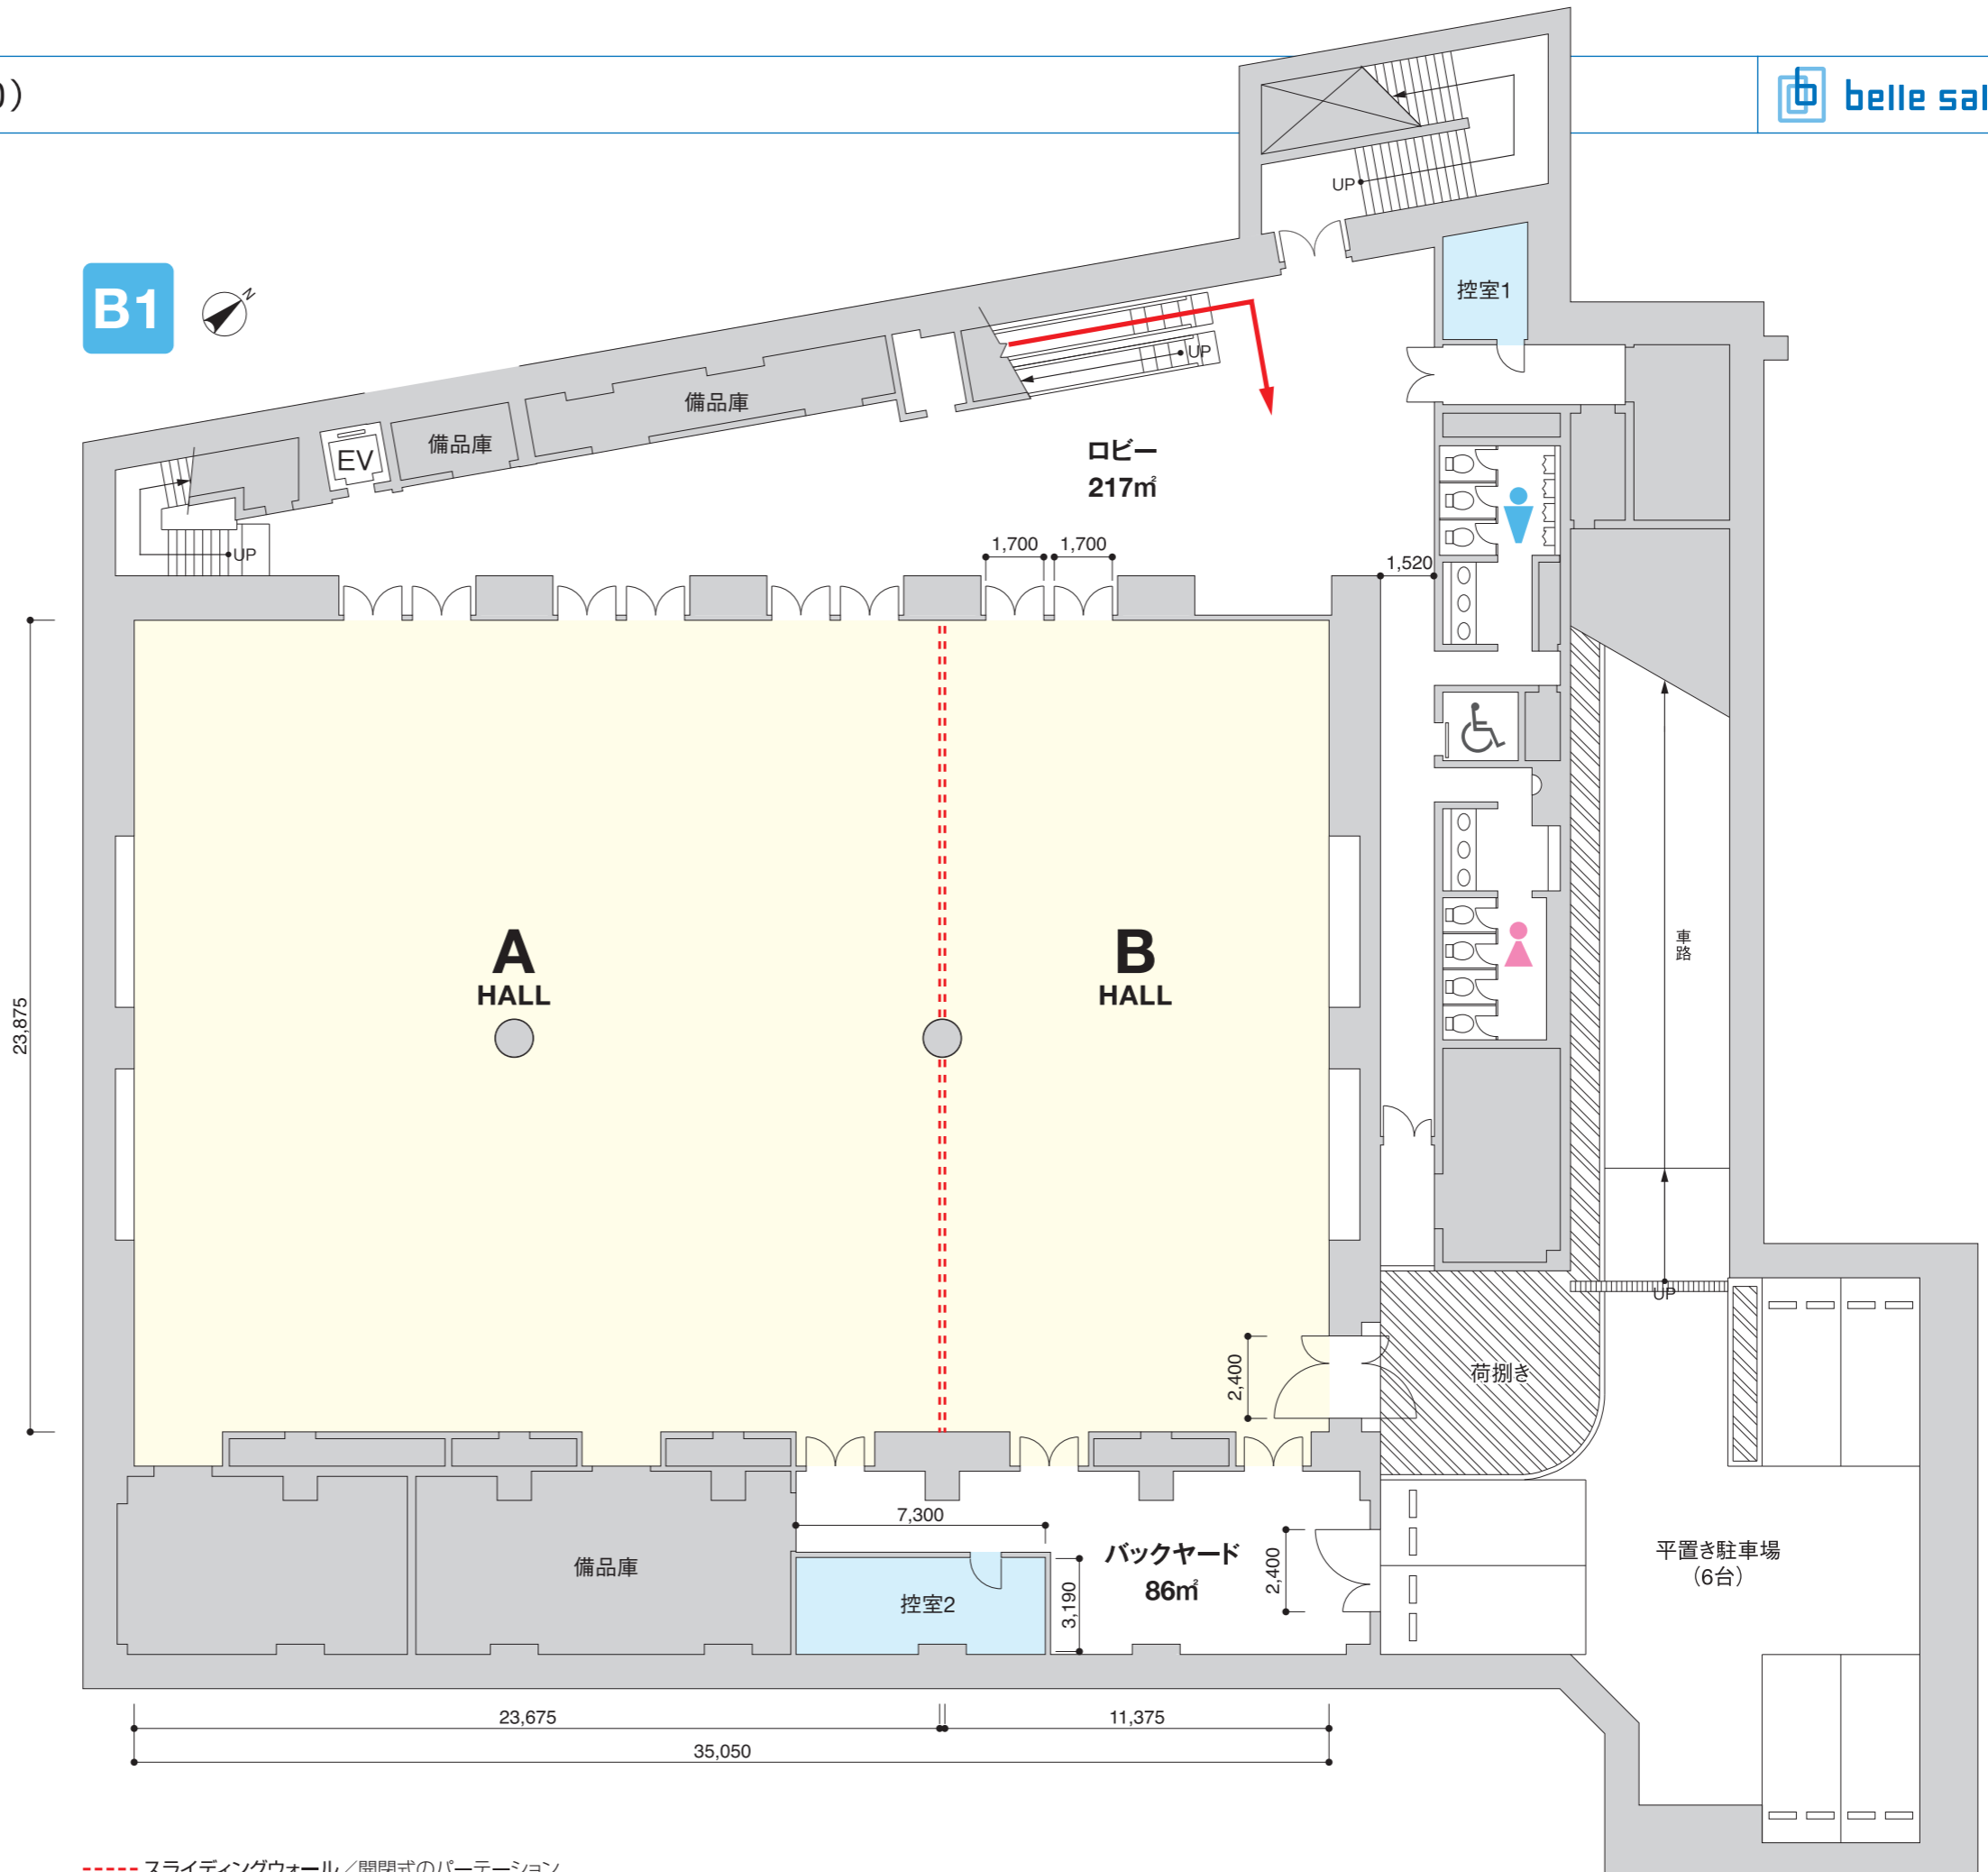

--- スライディングウォール/開閉式のパーテーション