


1F

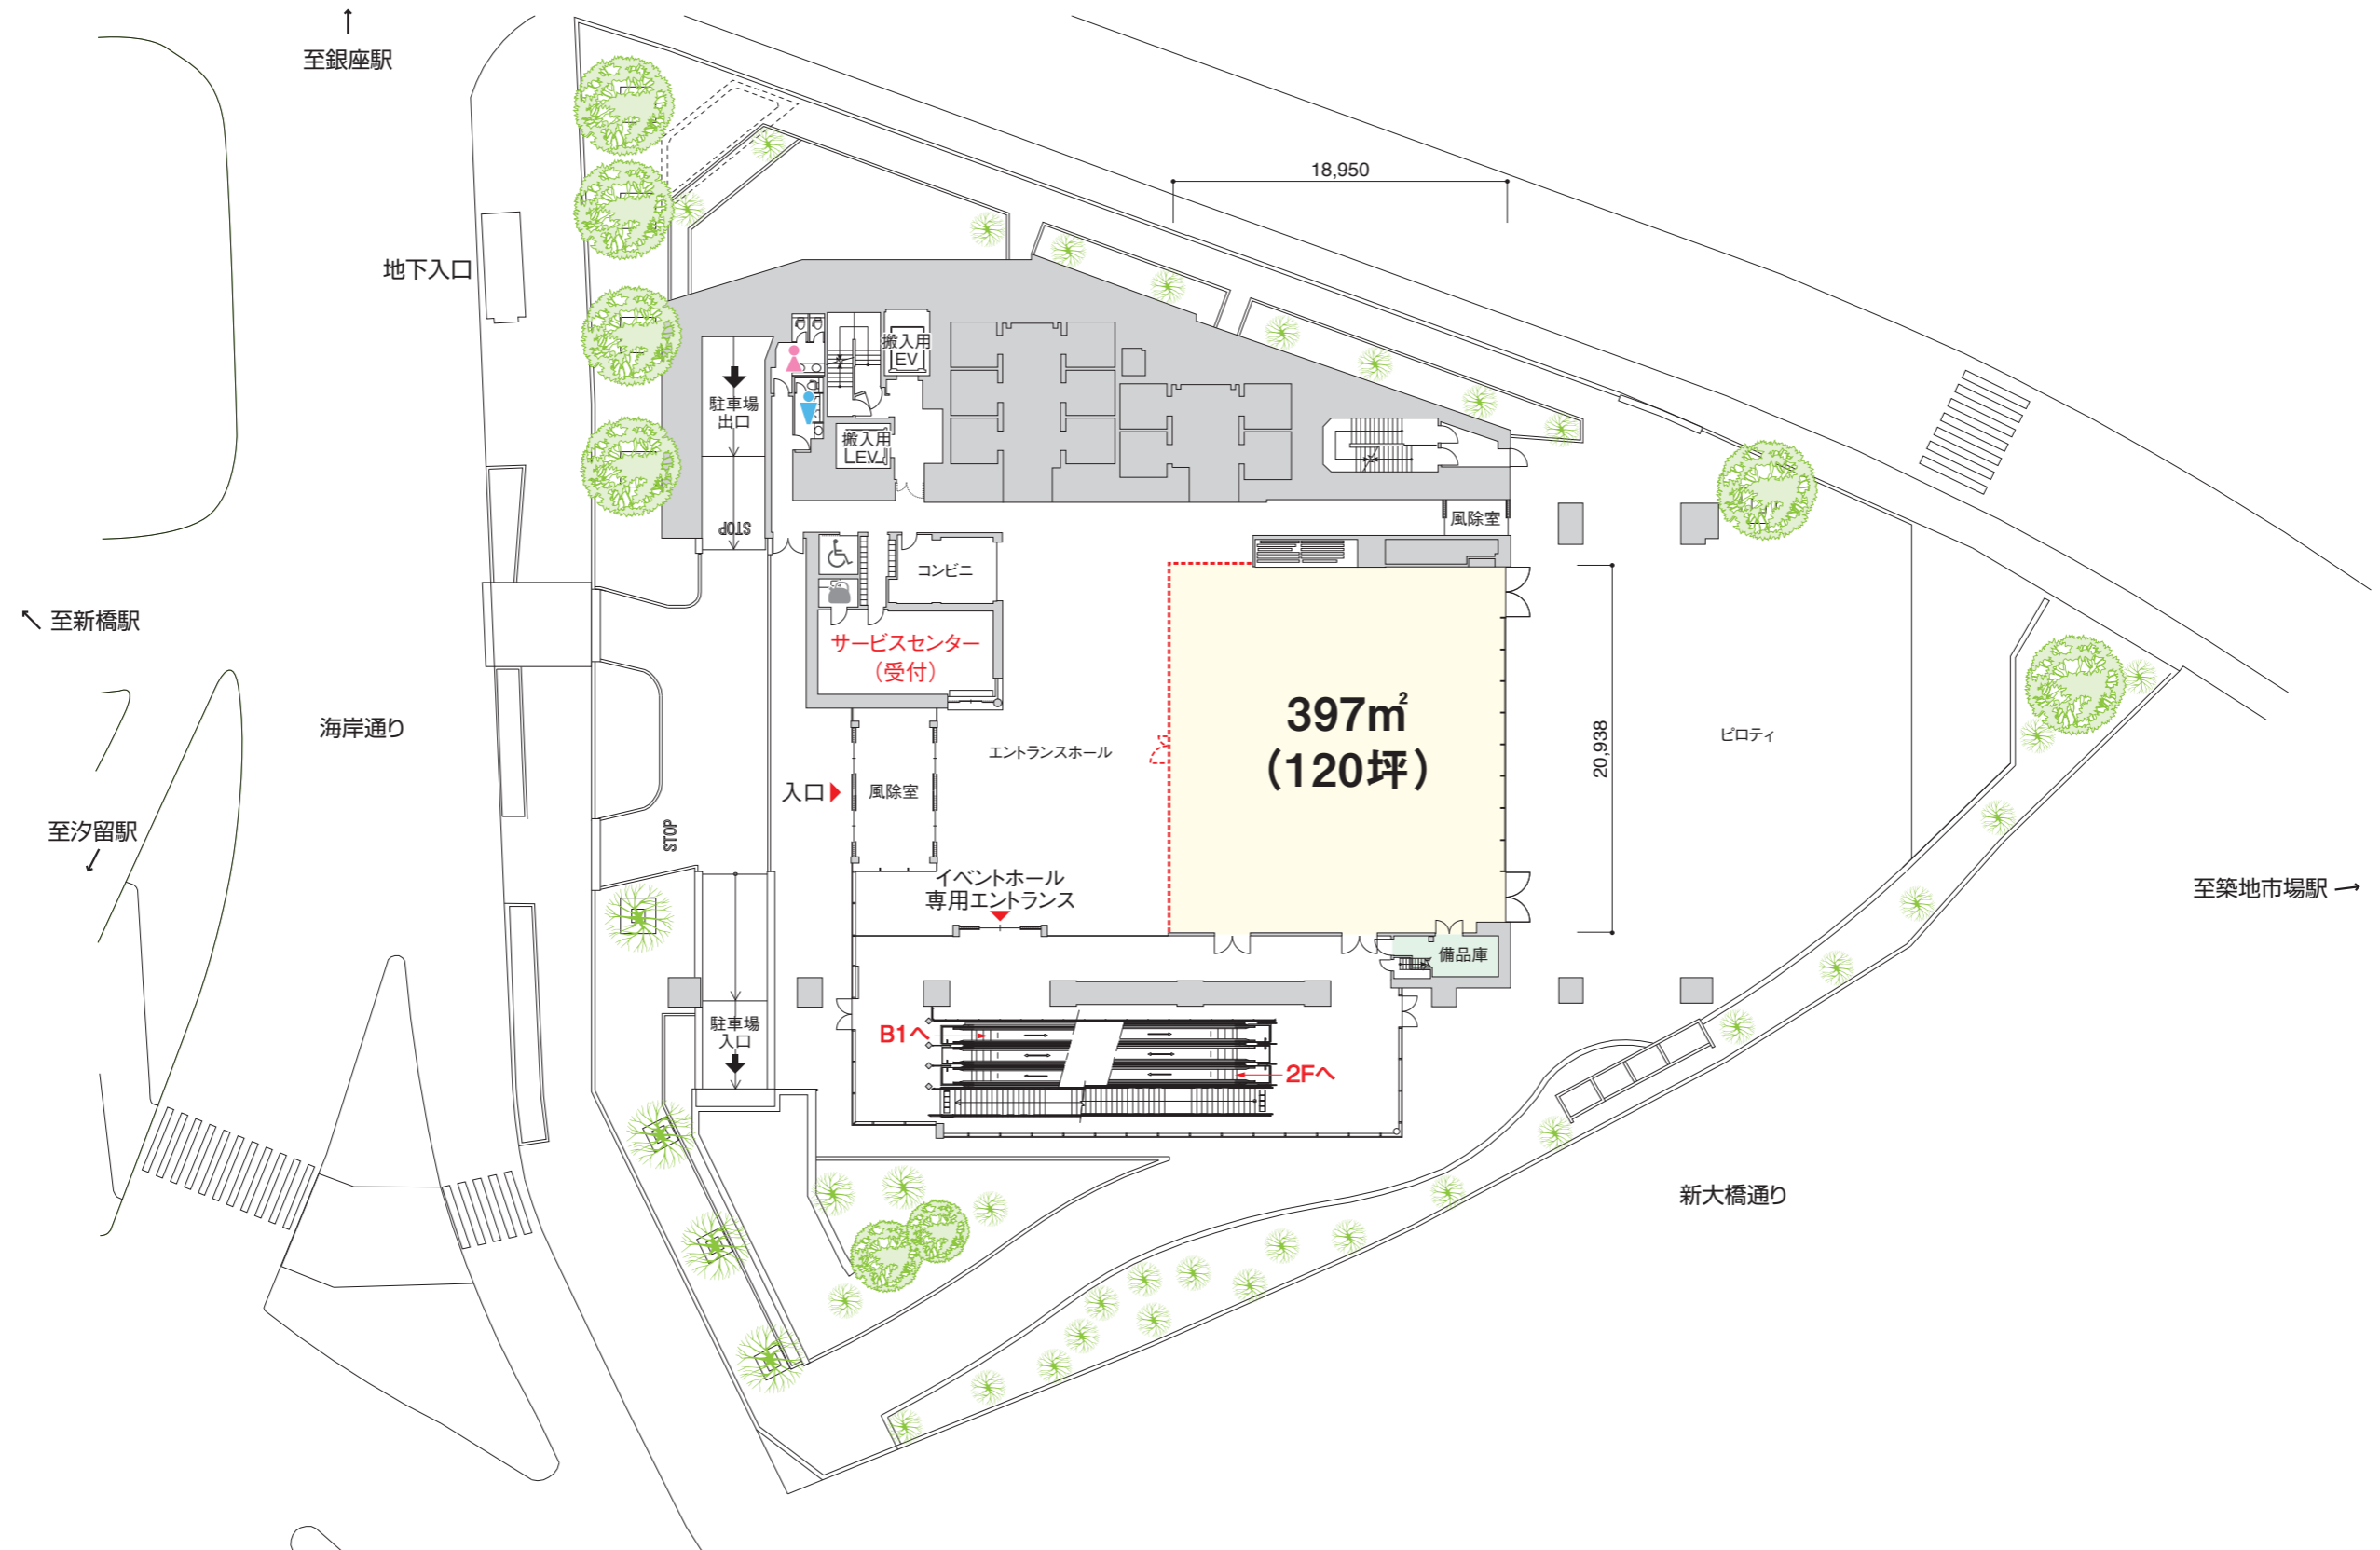

--- スライディングウォール / 開閉式のパーテーション