


2F

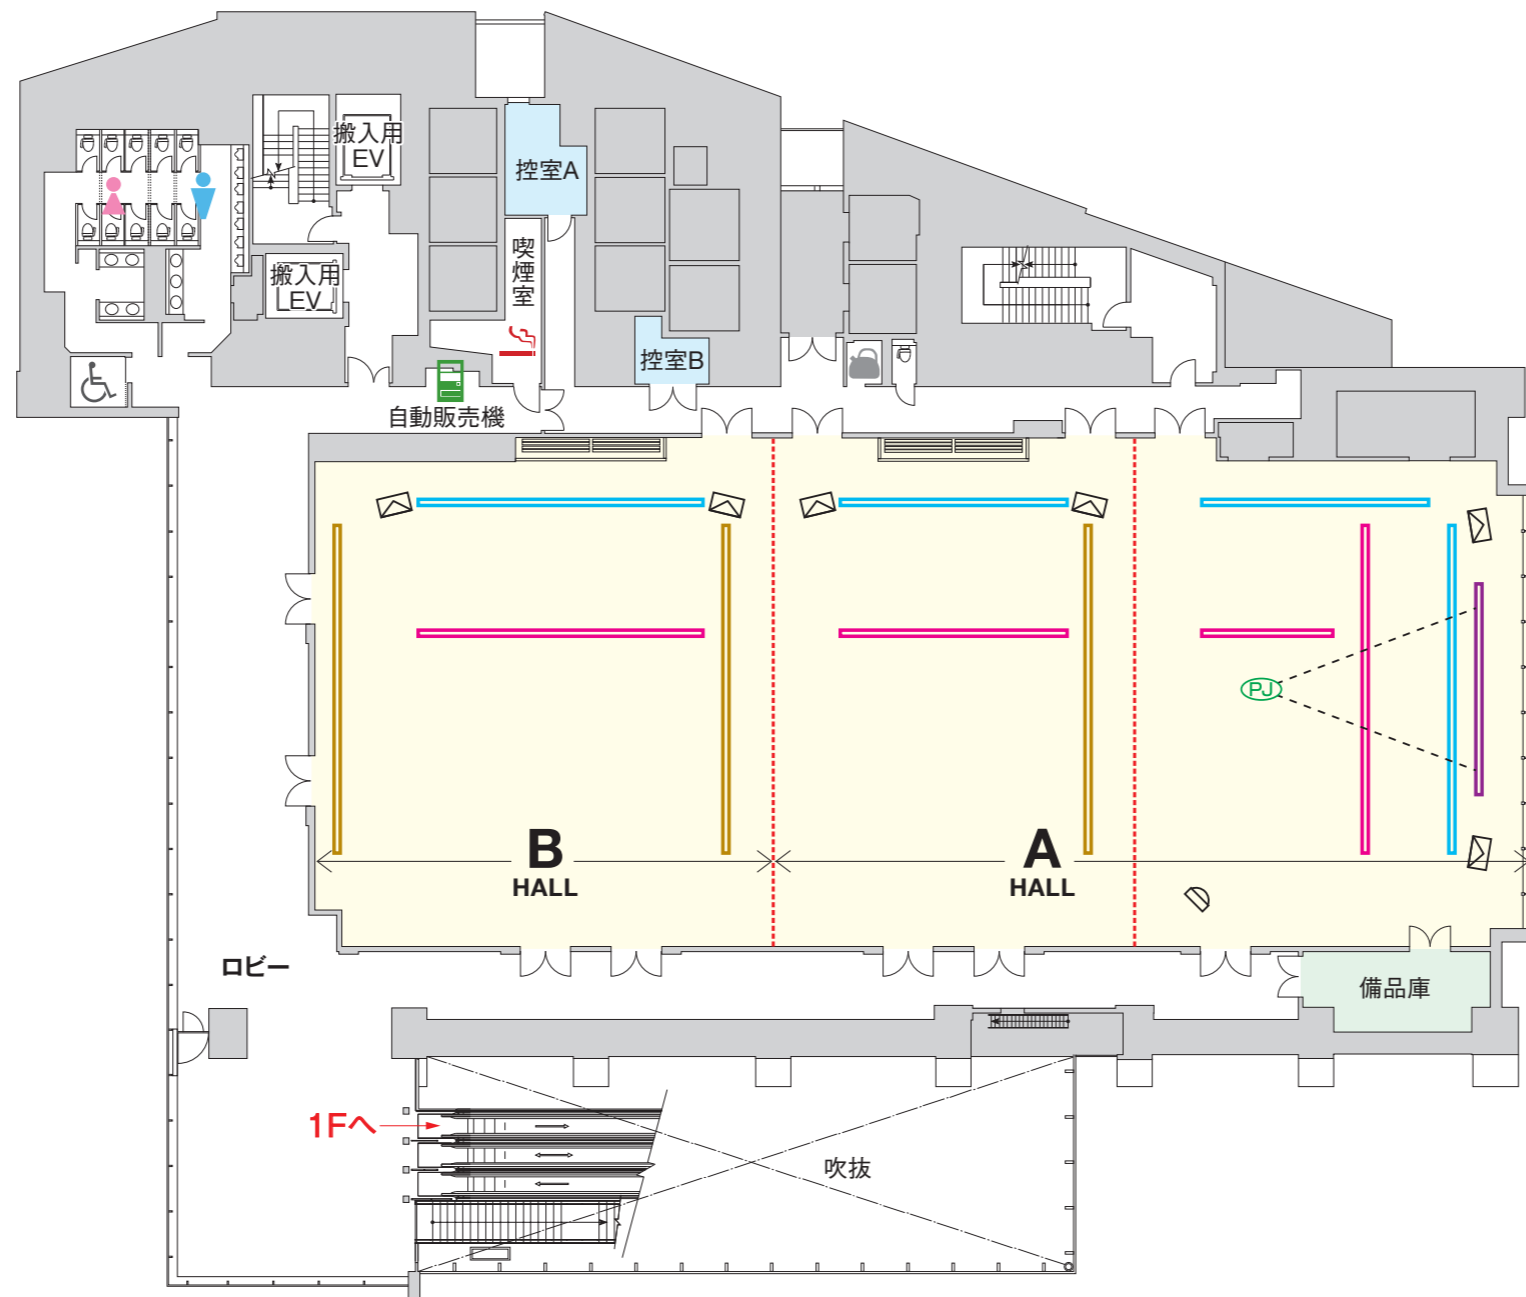

- 電動照明バトン
- 電動道具バトン
- 固定道具バトン
- 電動スクリーン
- 天吊プロジェクター
- 天吊メインスピーカー
- 天井固定カメラ

--- スライディングウォール/開閉式のパーテーション