


2F

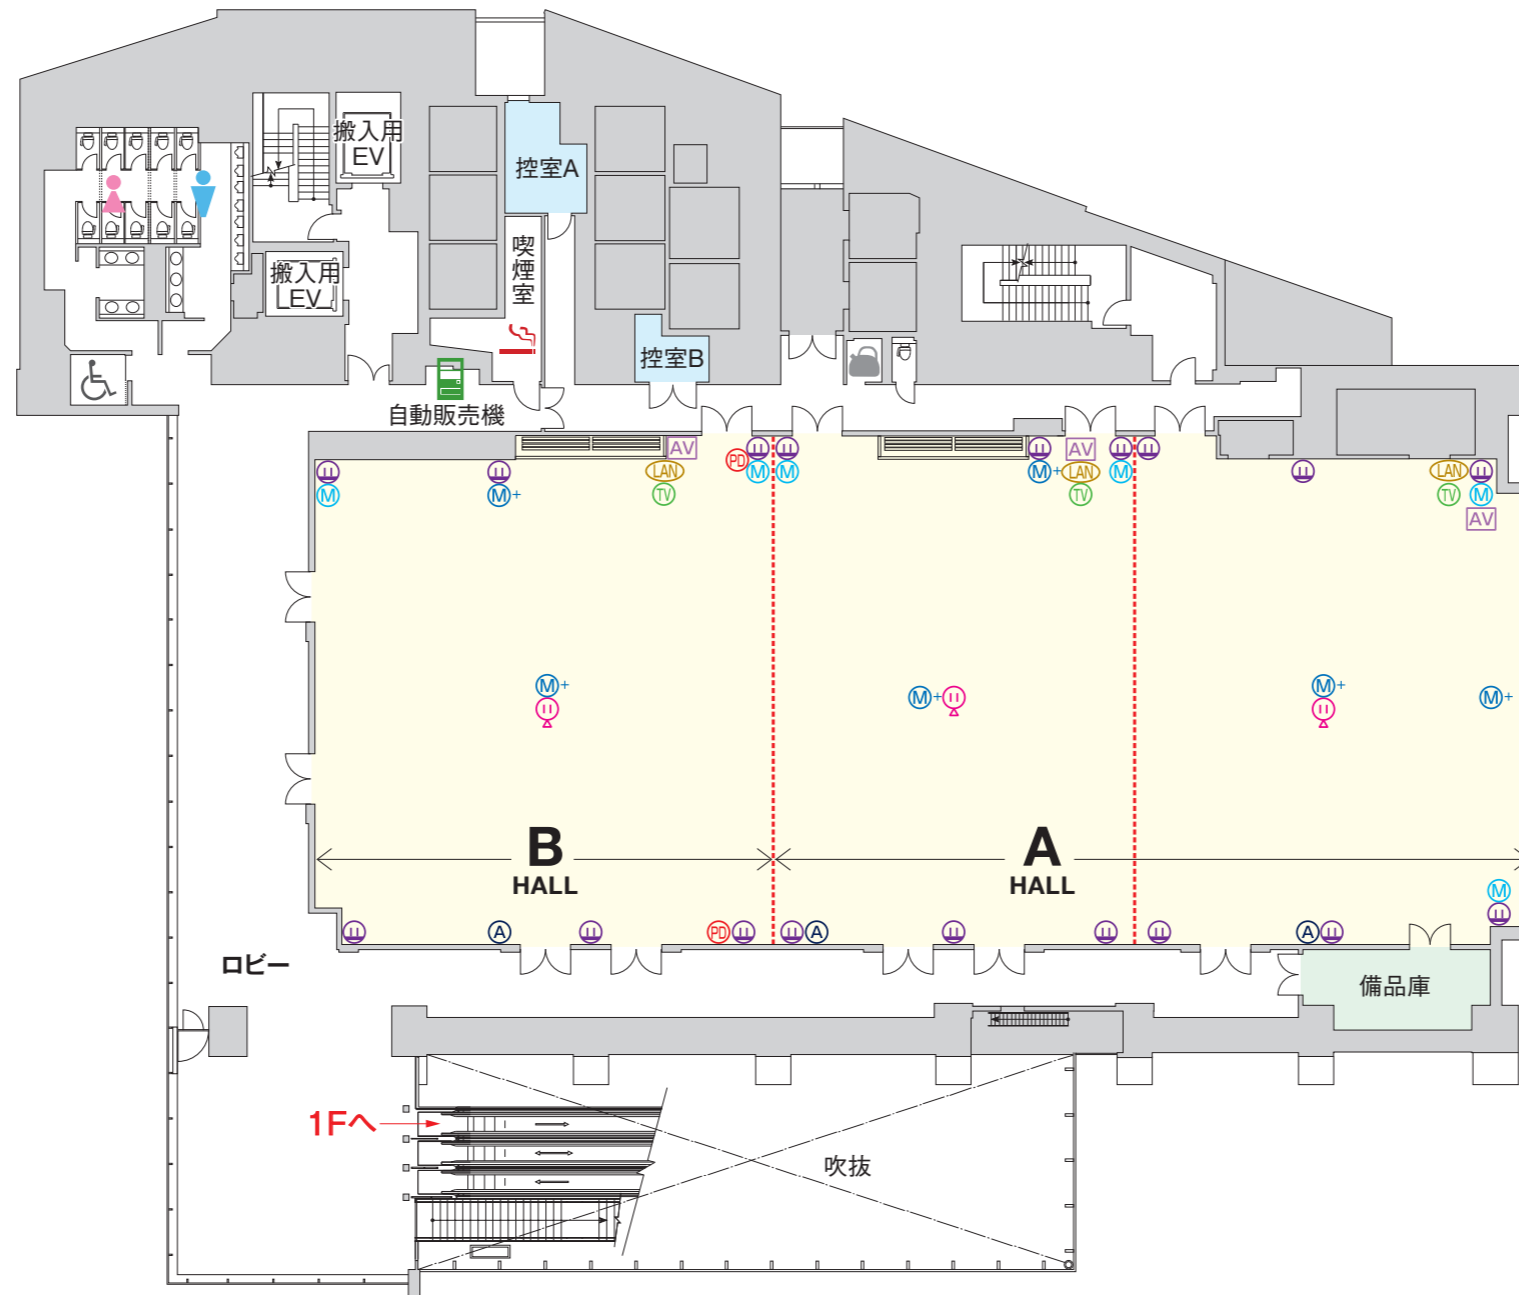

--- スライディングウォール/開閉式のパーテーション



- VPコンセント
  - 壁コンセント
  - マイク
  - マルチマイク
  - 同通OUT
  - 補助モニター
  - 操作卓
  - LANインターネット接続
  - TV
  - イベント分電盤(電灯)
- ※床コンセント有