


B1

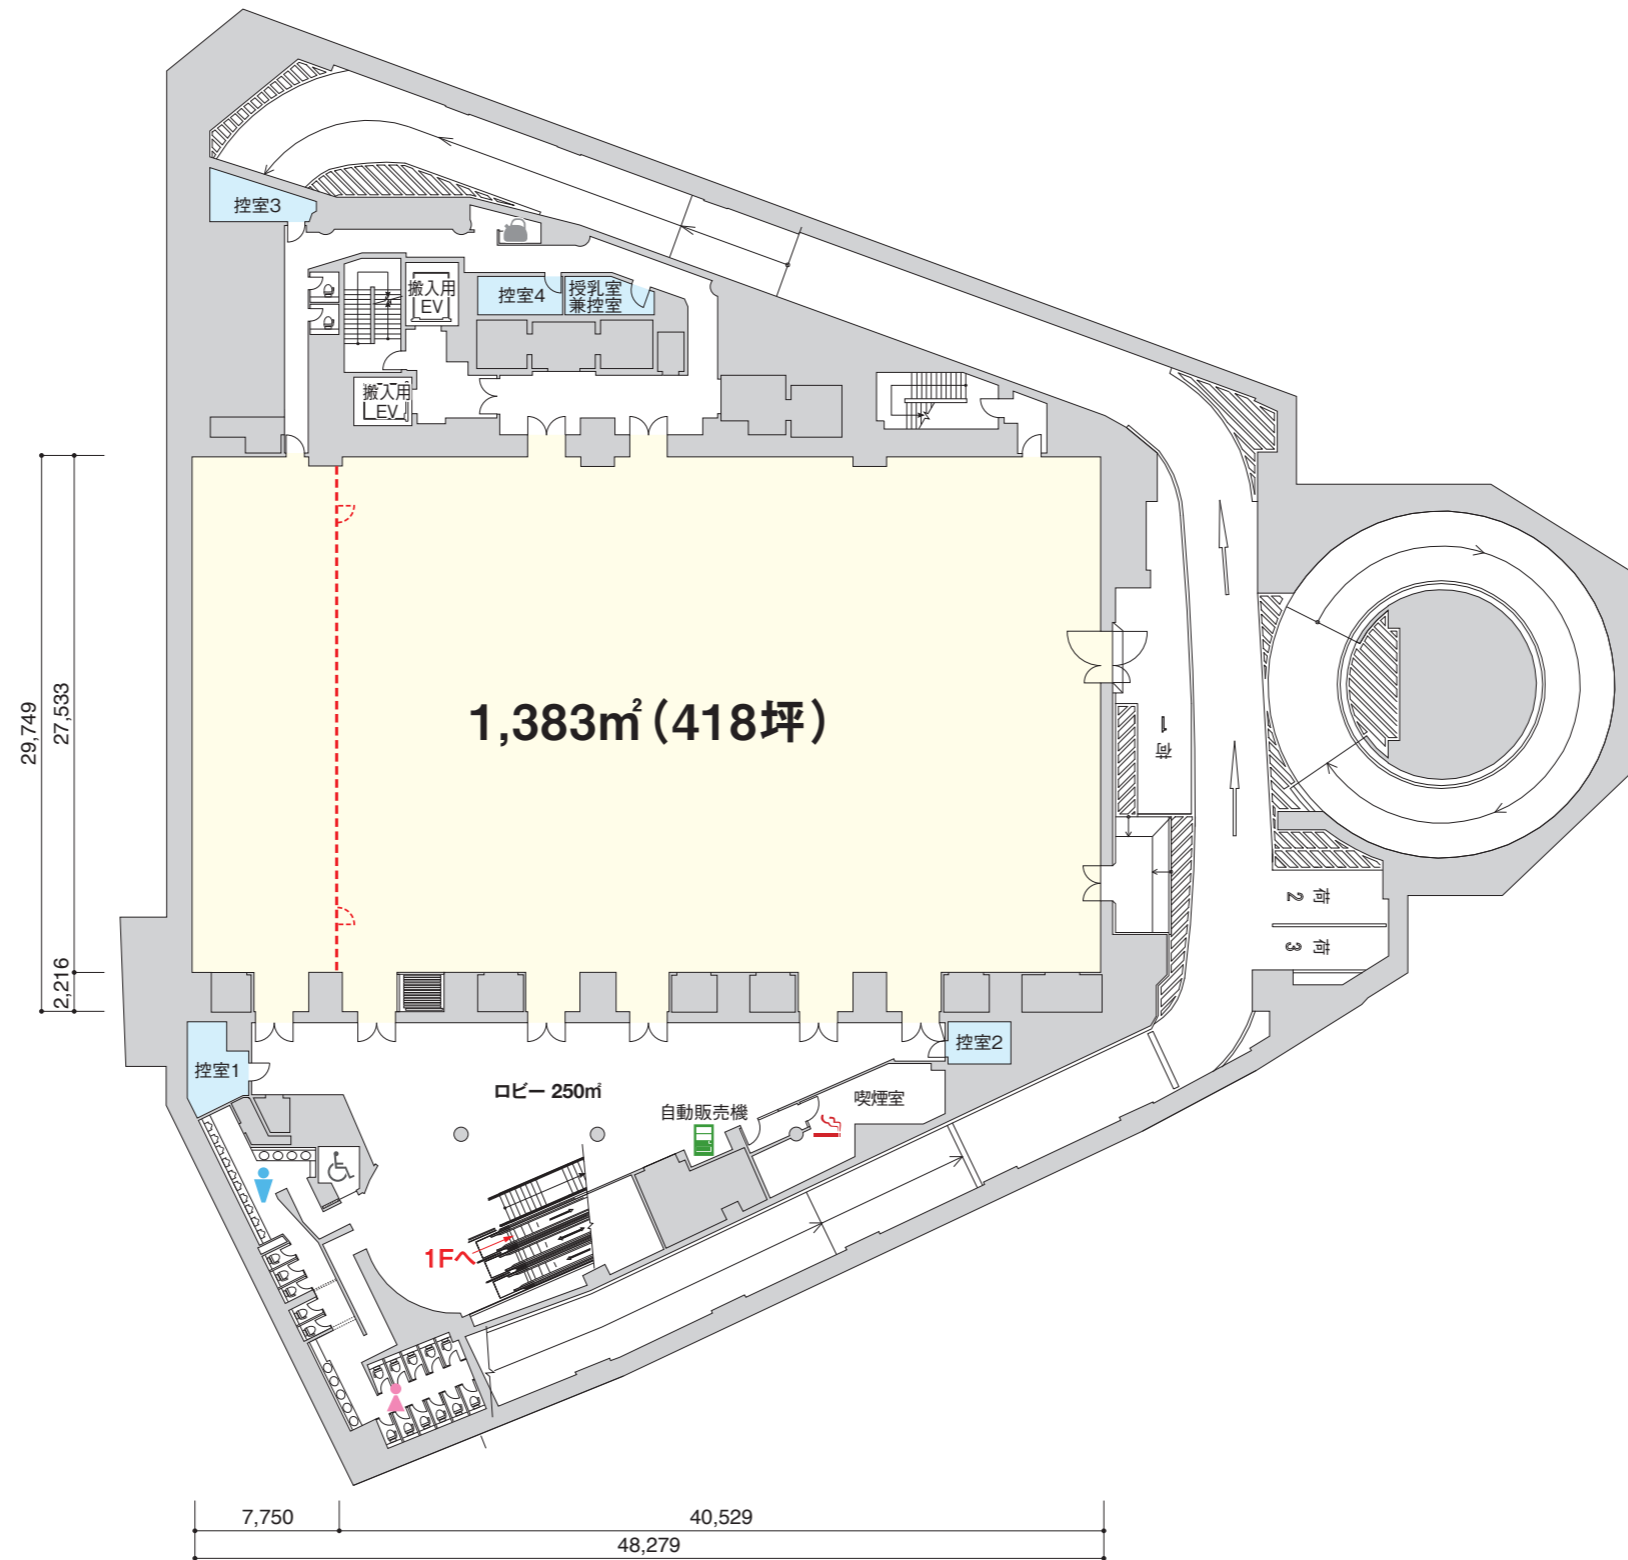

--- スライディングウォール/開閉式のパーテーション