


2F 

とうきょうとちゅうおうくぎんざ8ちょうめ21ばん1ごう 東京都中央区銀座8丁目21番1号
 すみともふどうさんしおどめはまりきゅうビル 住友不動産汐留浜離宮ビル
 ベルサールしおどめ2かい ベルサール汐留2階
 TEL 03-6226-0510

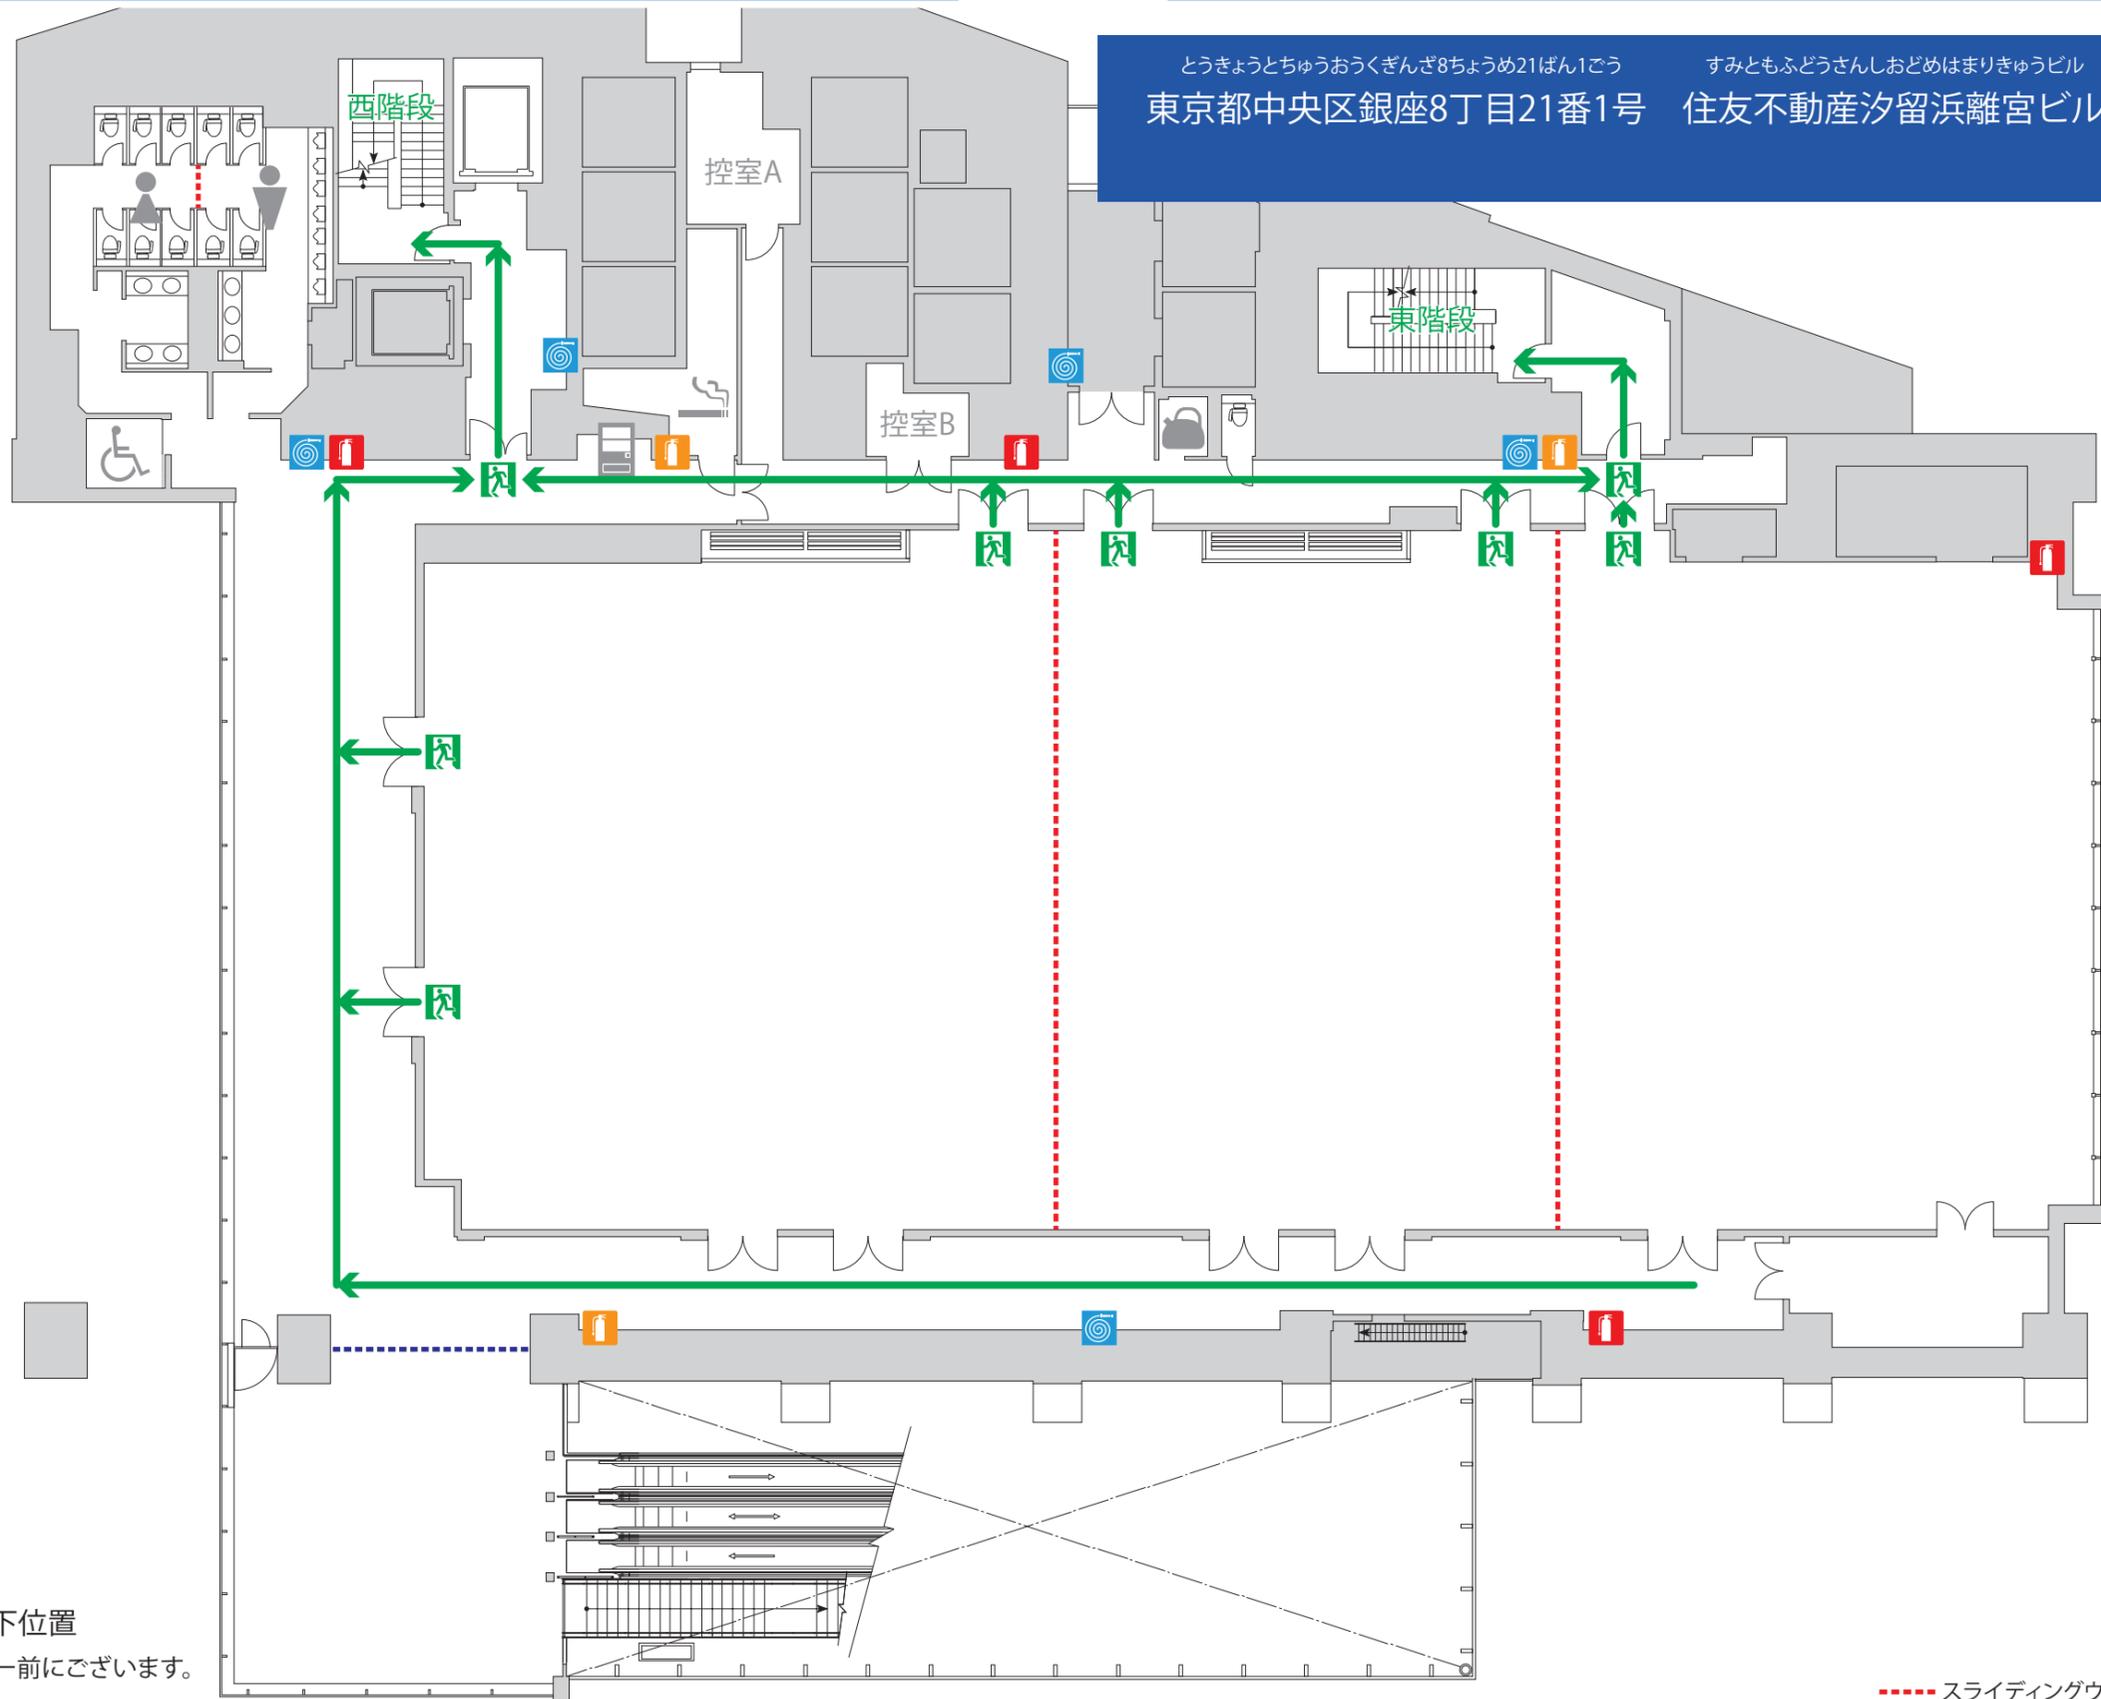

-  避難経路
-  避難口誘導灯
-  強化液消火器3L
-  ABC粉末消火器10型
-  消火用散水栓
-  防火シャッター ※降下位置
-  AEDは1Fサービスセンター前にございます。

----- スライディングウォール／開閉式のパーテーション

ベルサール汐留