


B1



--- スライディングウォール／開閉式のパーテーション

凡例

- 3L 強化液消火器3L
- 10 ABC粉末消火器10型
- ⊗ 避難口誘導灯
- ▢ 避難経路
- ▢ 消火用散水栓
- 排煙ロスイッチ
- ♥ AEDはビル1階  
サービスセンター横

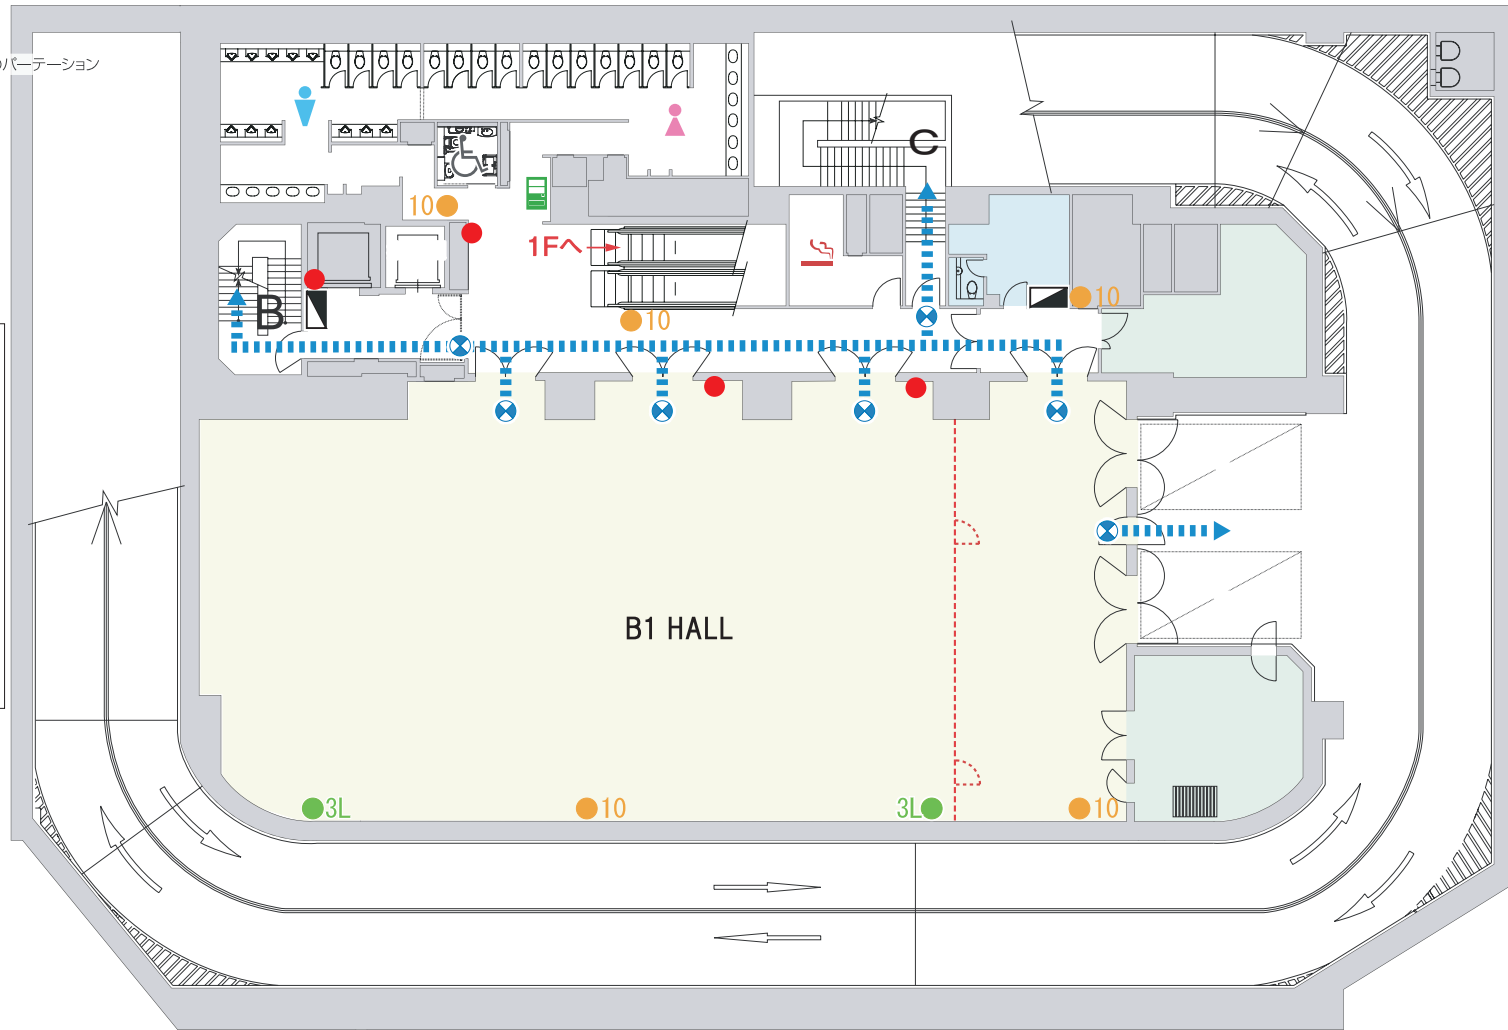

16,400

28,500 35,700 7,200