


1F

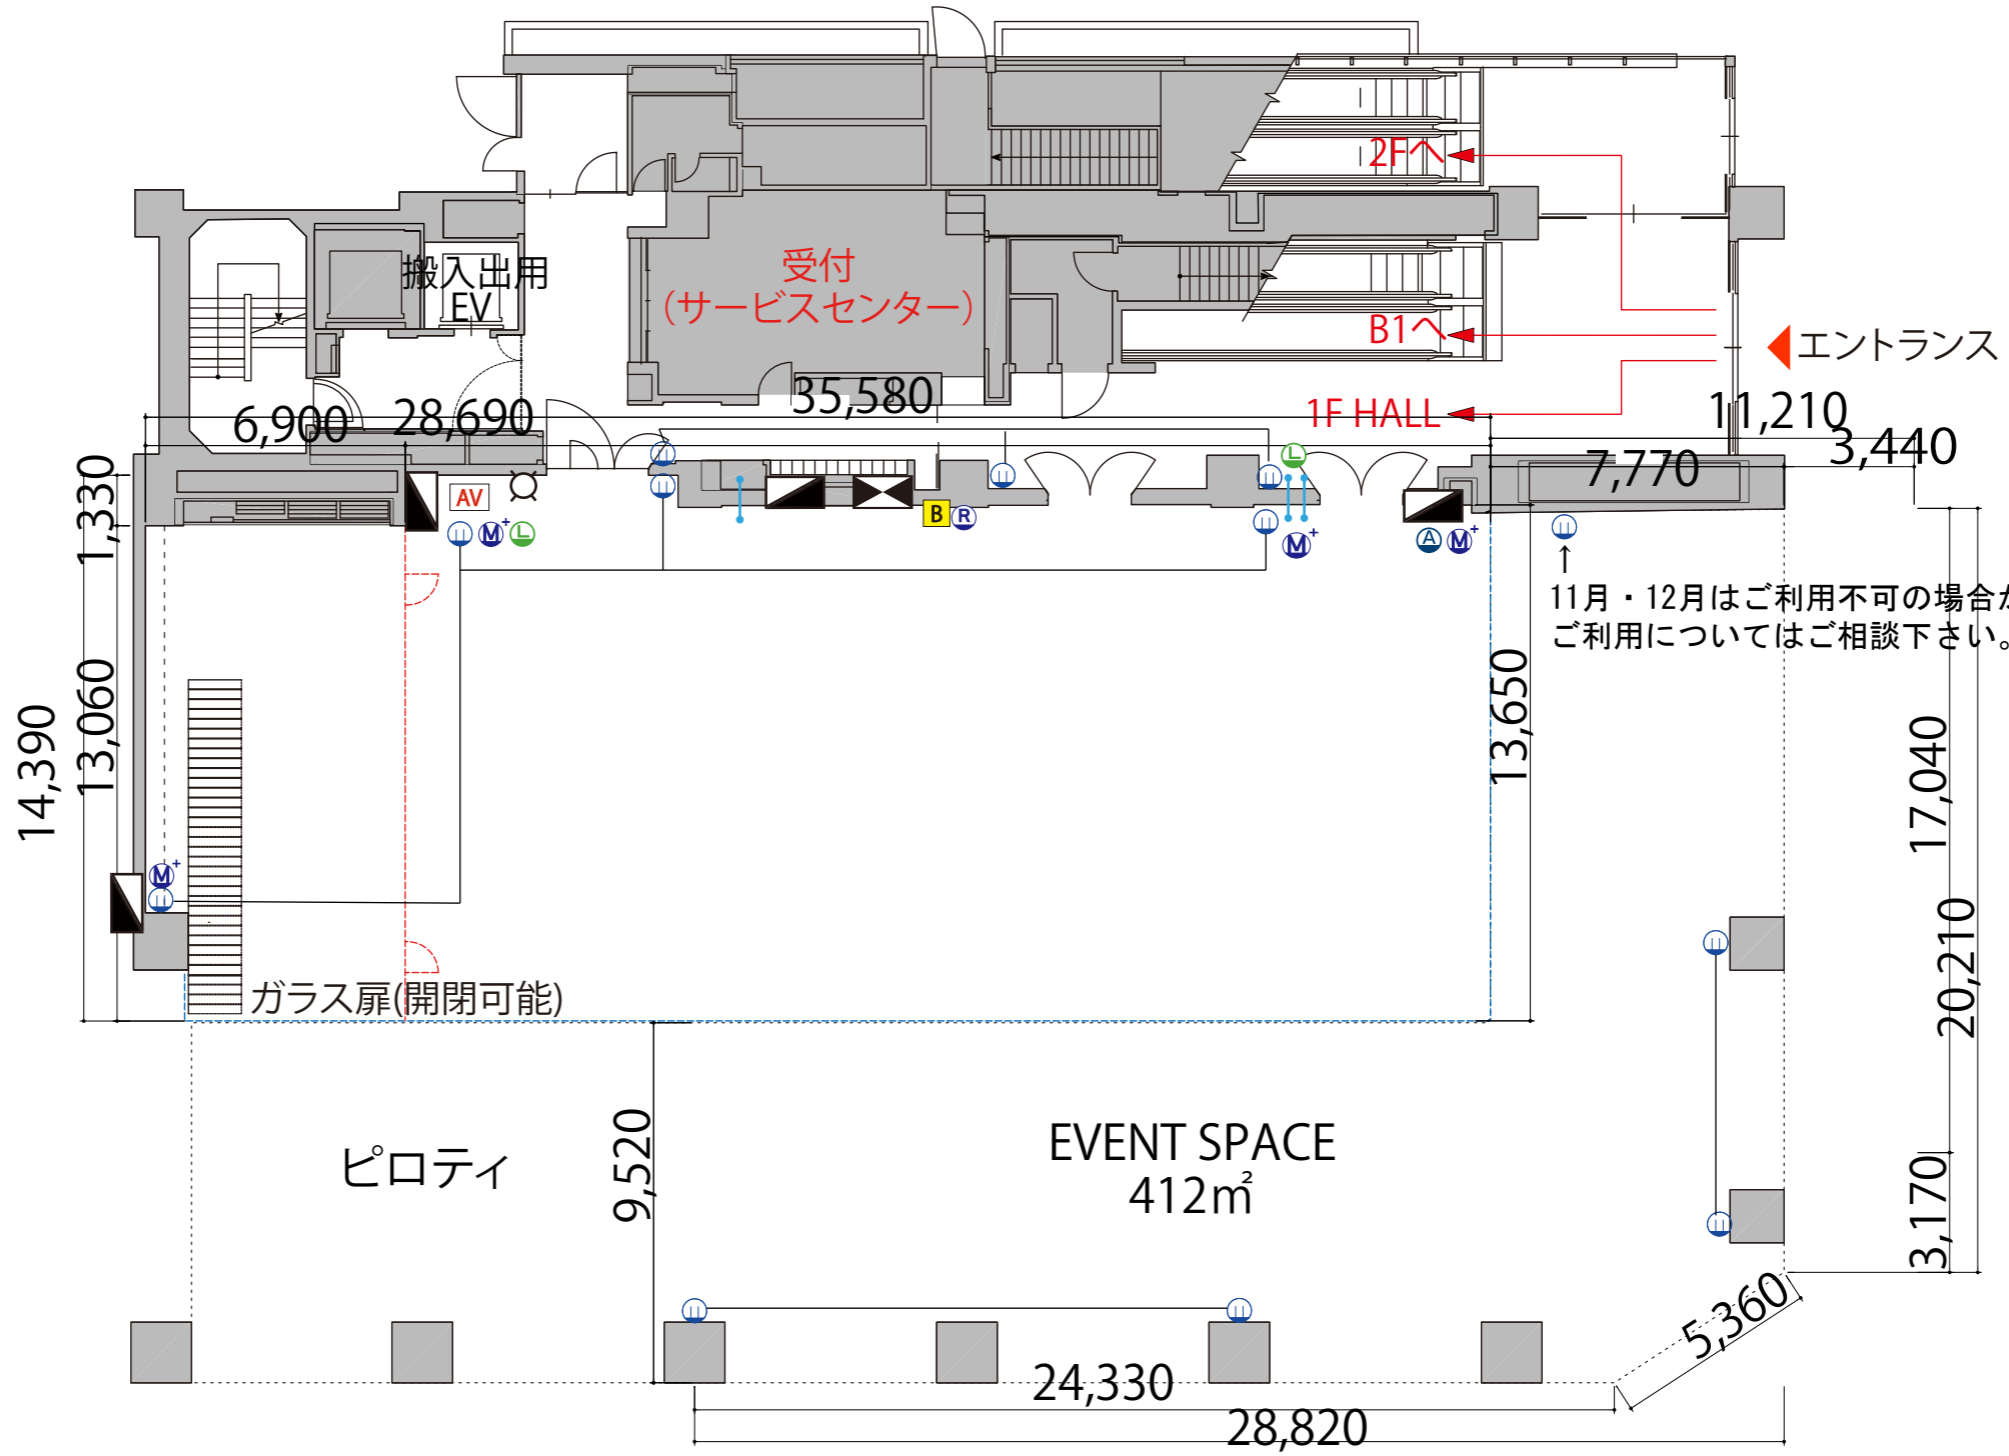

床アイコン 凡例一覧

- コンセント壁
- LANジャック
- 音声OUT(マイクレベル)(同通用)
- 連絡回線パネル
- 給排水設備
- サイネージLANジャック
- マルチマイクコンセント
- ボタン操作盤
- AV操作卓
- 貫通口
- 単相100V イベント用電源盤
- 三相200V イベント用電源盤



- ガラス窓
- 可動式間仕切り
- ガラス扉