


1F

シアター 60席

※上記レイアウトには別途有料レンタルが発生致します。

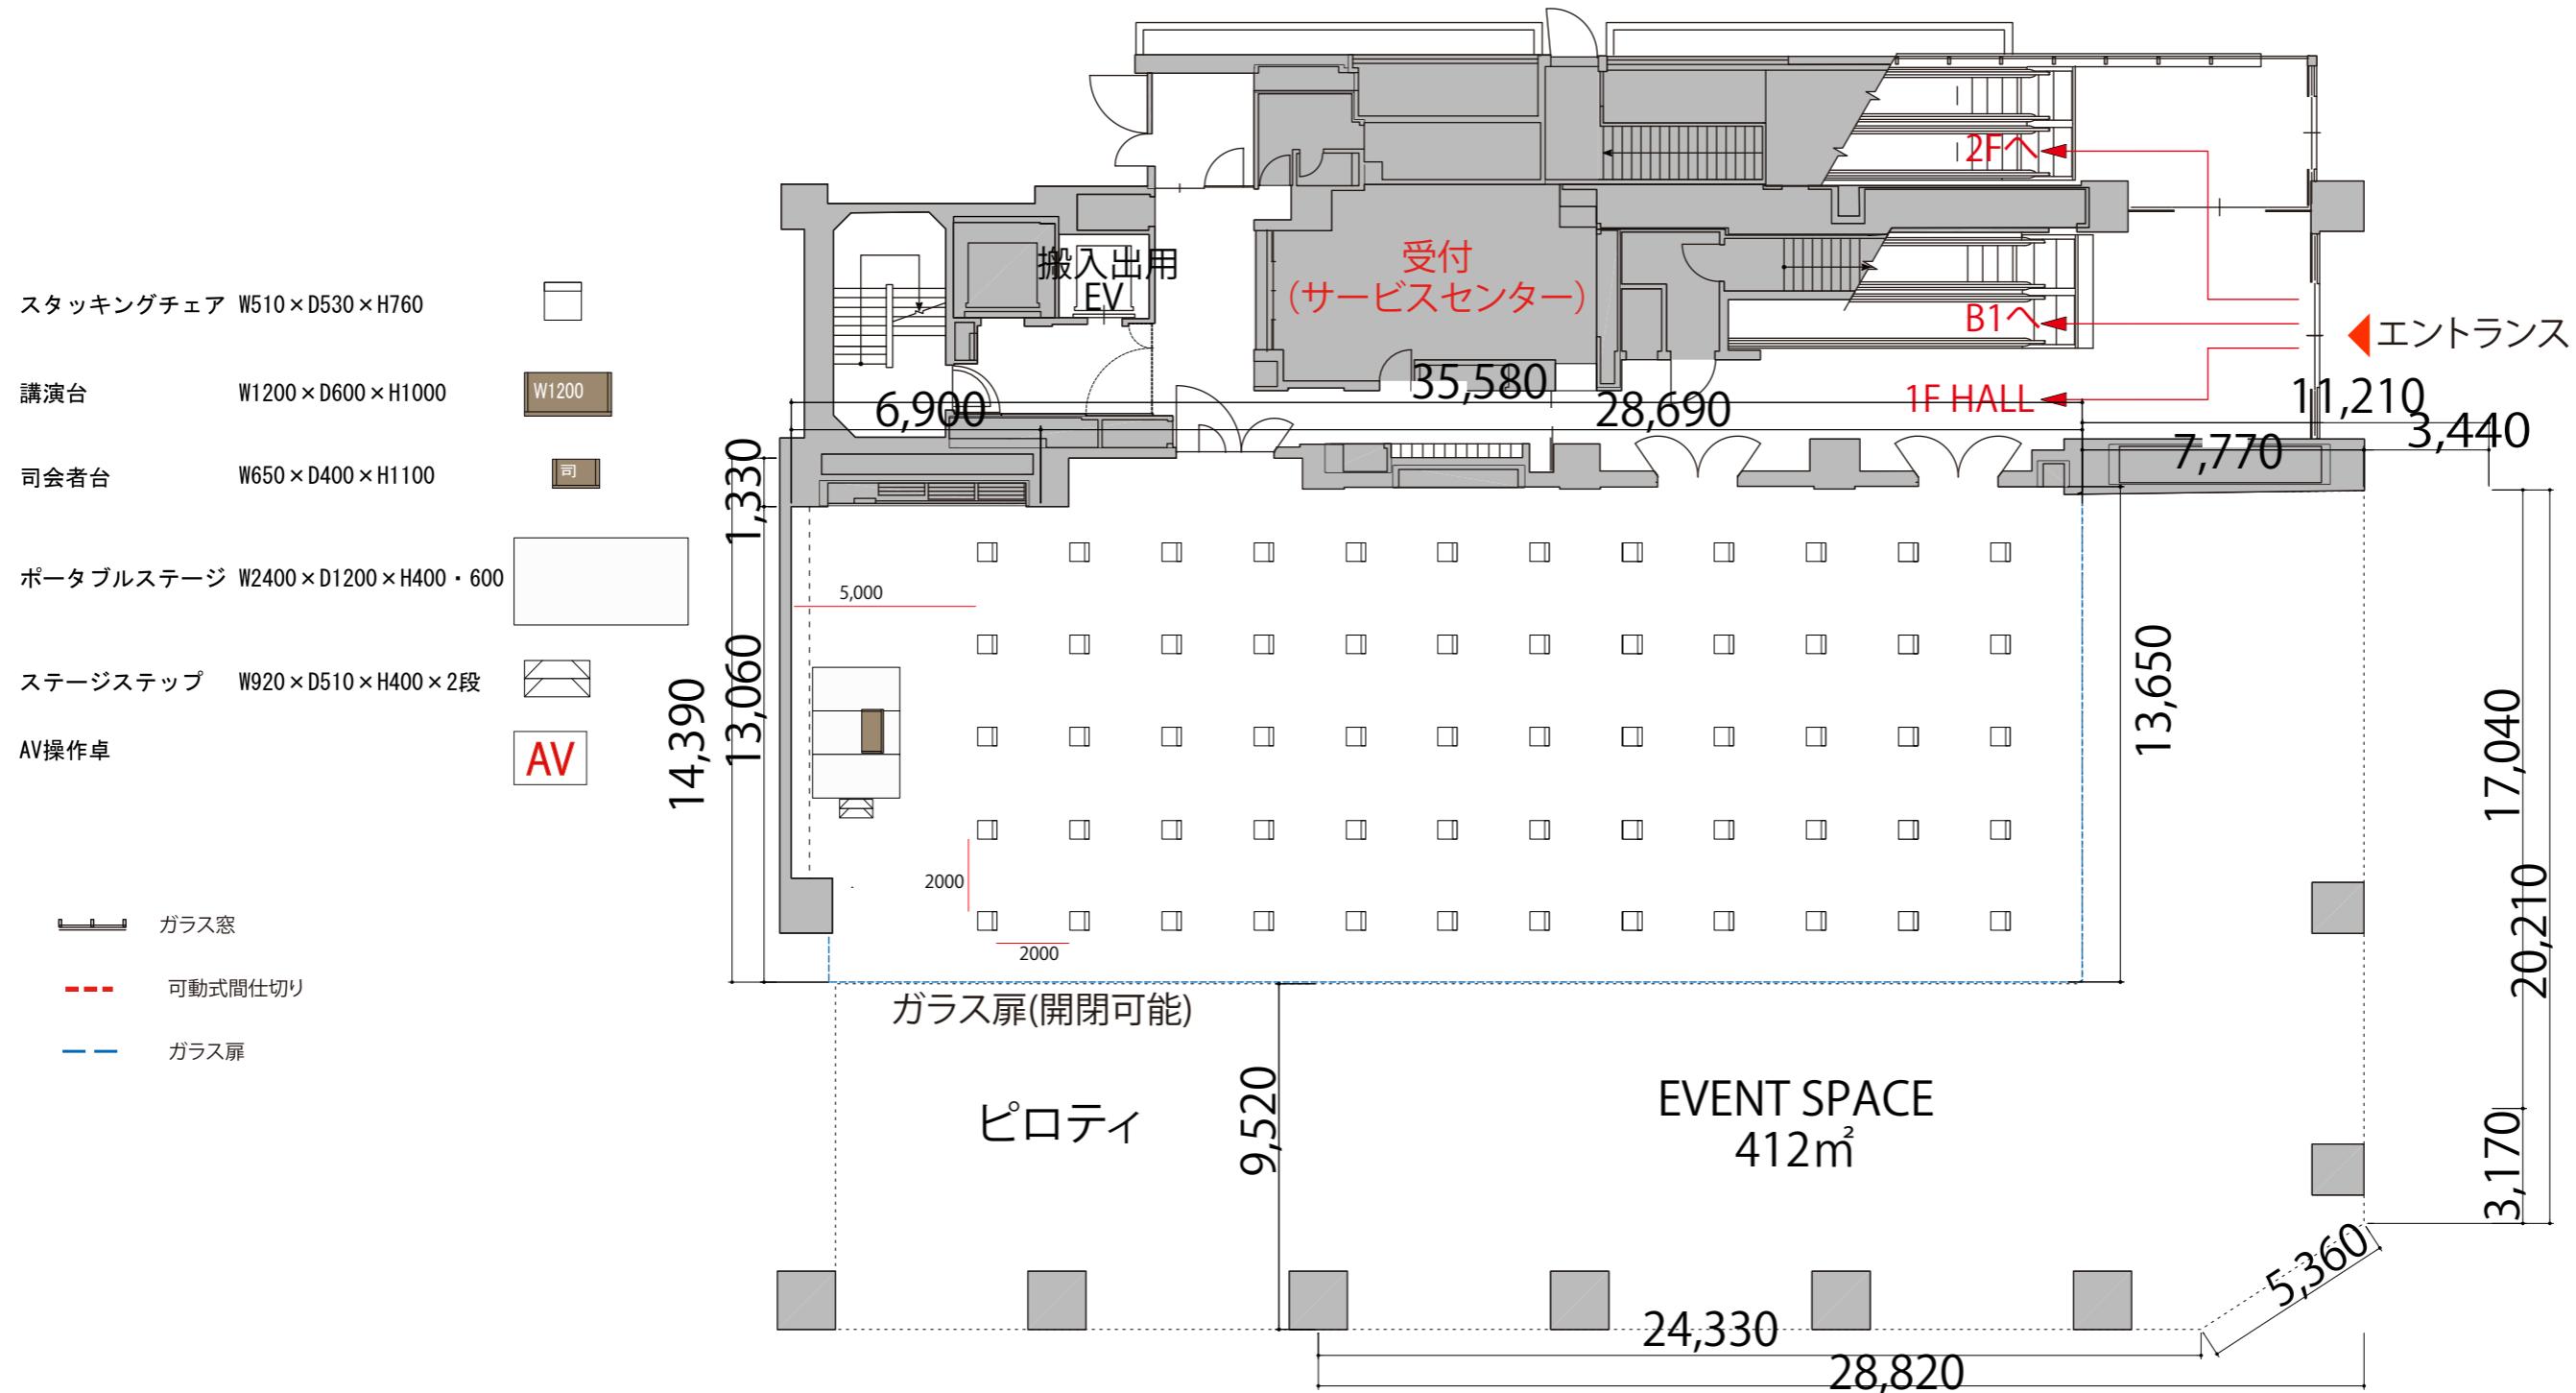

1F

スケール 1名掛け 75席
※上記レイアウトには別途有料レンタルが発生致します。

