

2F



シアター 112席

スタッキングチェア W510×D530×H760


講演台 W1200×D600×H1000

司会者台 W650×D500×H1100

ポータブルステージ W2400×D1200×H400・600

ステージステップ W920×D510×H400×2段

AV操作卓

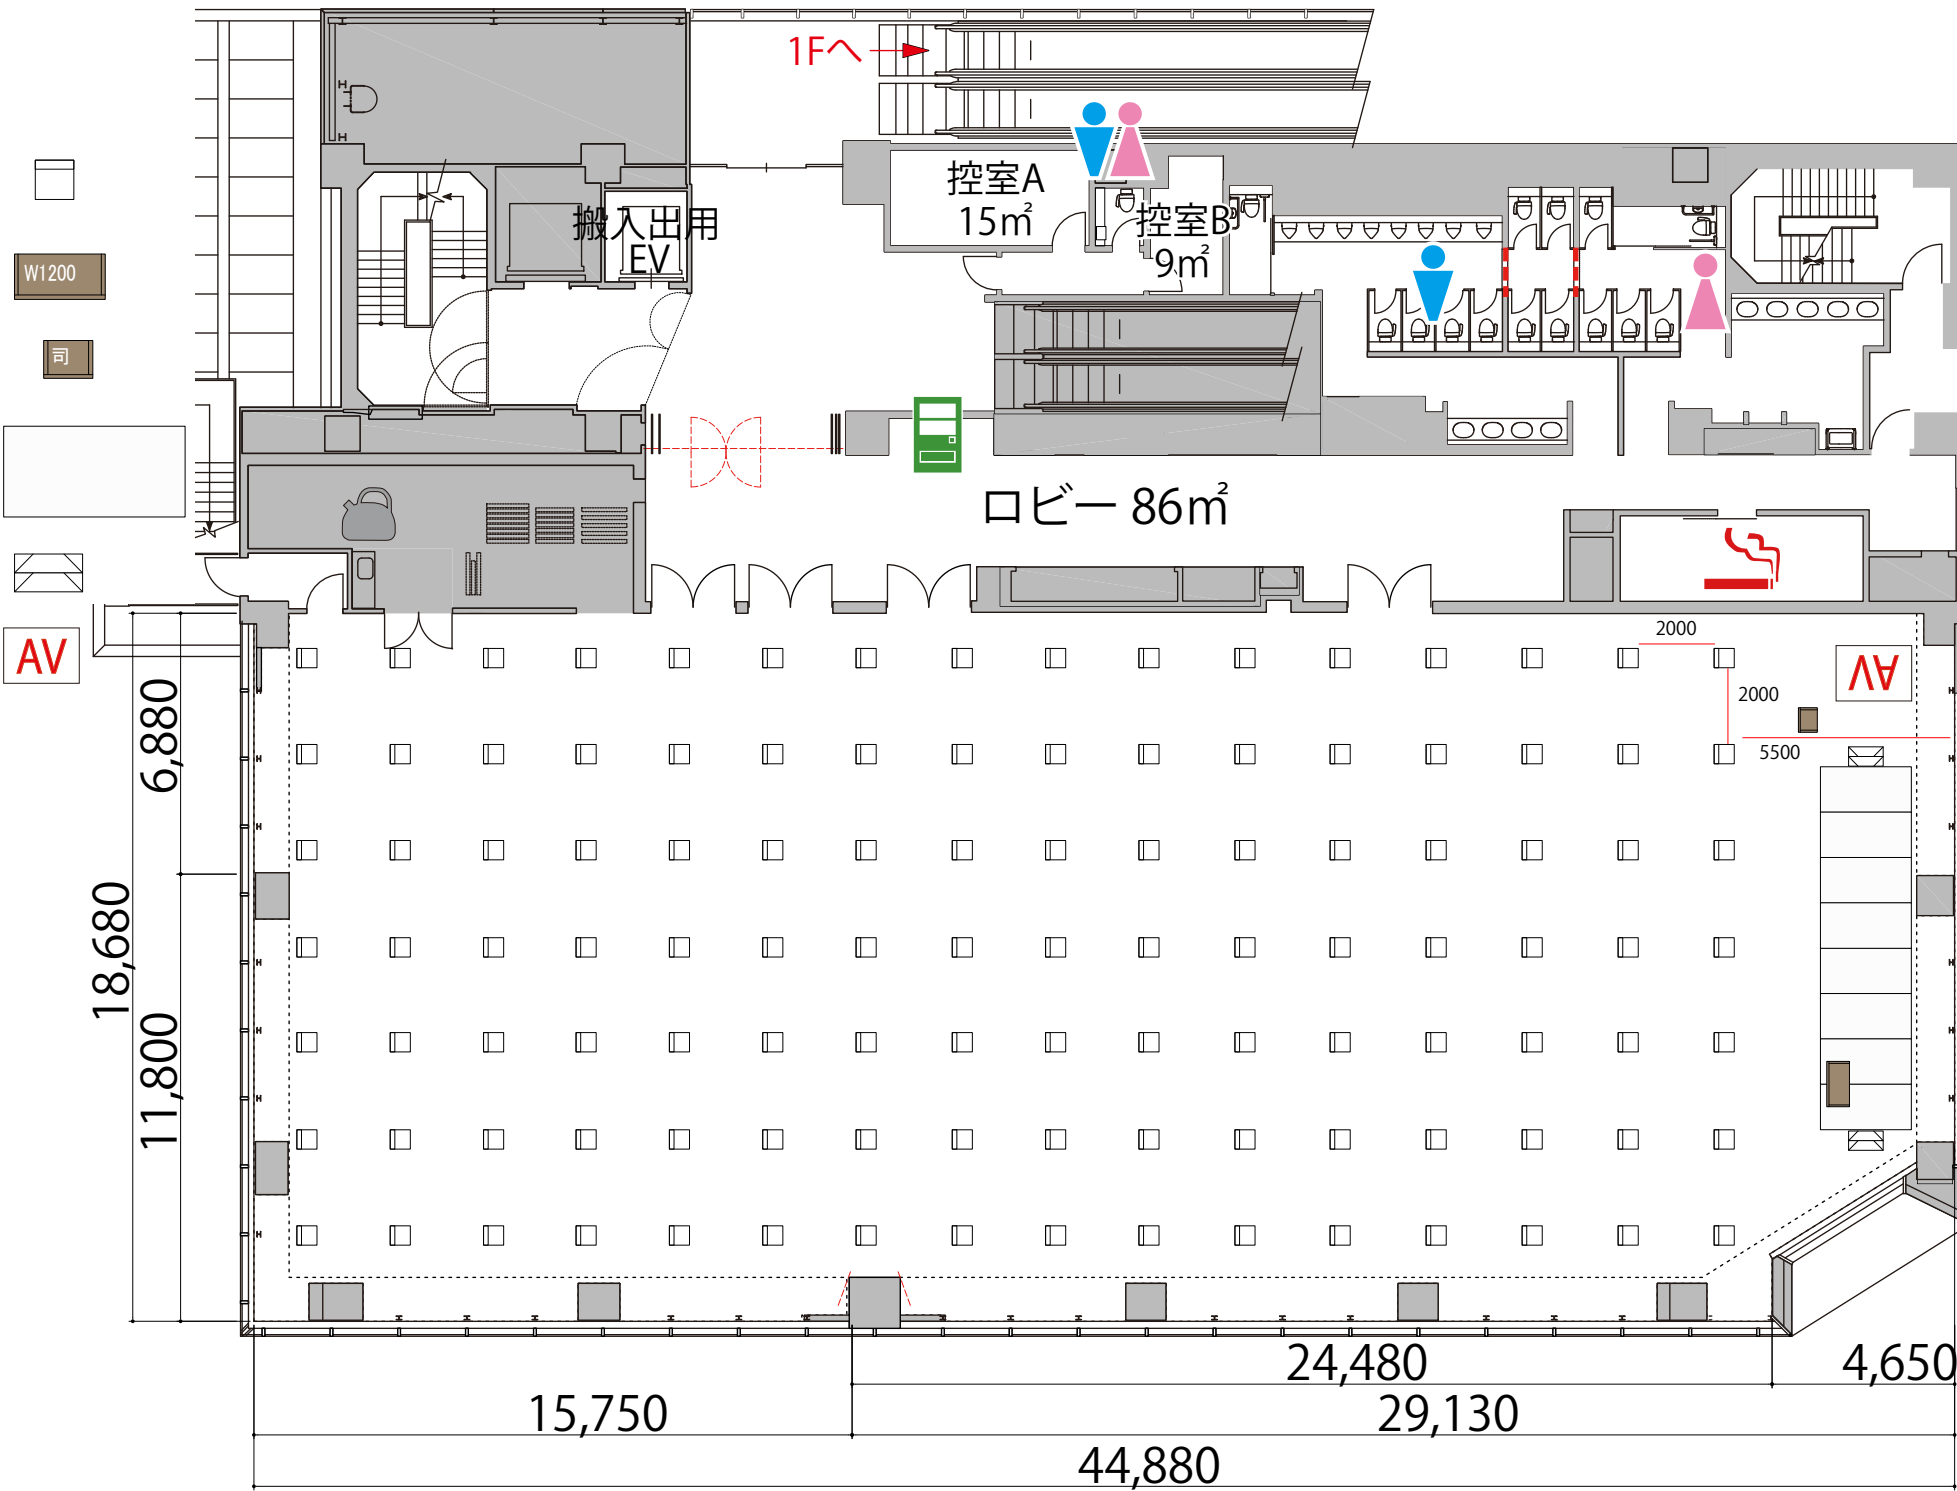


-  給湯室
-  男子トイレ
-  女子トイレ
-  喫煙室
-  自動販売機
-  ガラス窓
-  可動式間仕切り

2F



スクール1名掛け 114席

会議用テーブル W1800×D450

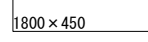

スタッキングチェア W510×D530×H760



講演台 W1200×D600×H1000



司会者台 W650×D500×H1100



ポータブルステージ W2400×D1200×H400・600



ステージステップ W920×D510×H400×2段



AV操作卓



給湯室

男子トイレ

女子トイレ

喫煙室

自動販売機

ガラス窓

可動式間仕切り

