


ホール全体 スクール3名掛け 567席

2F

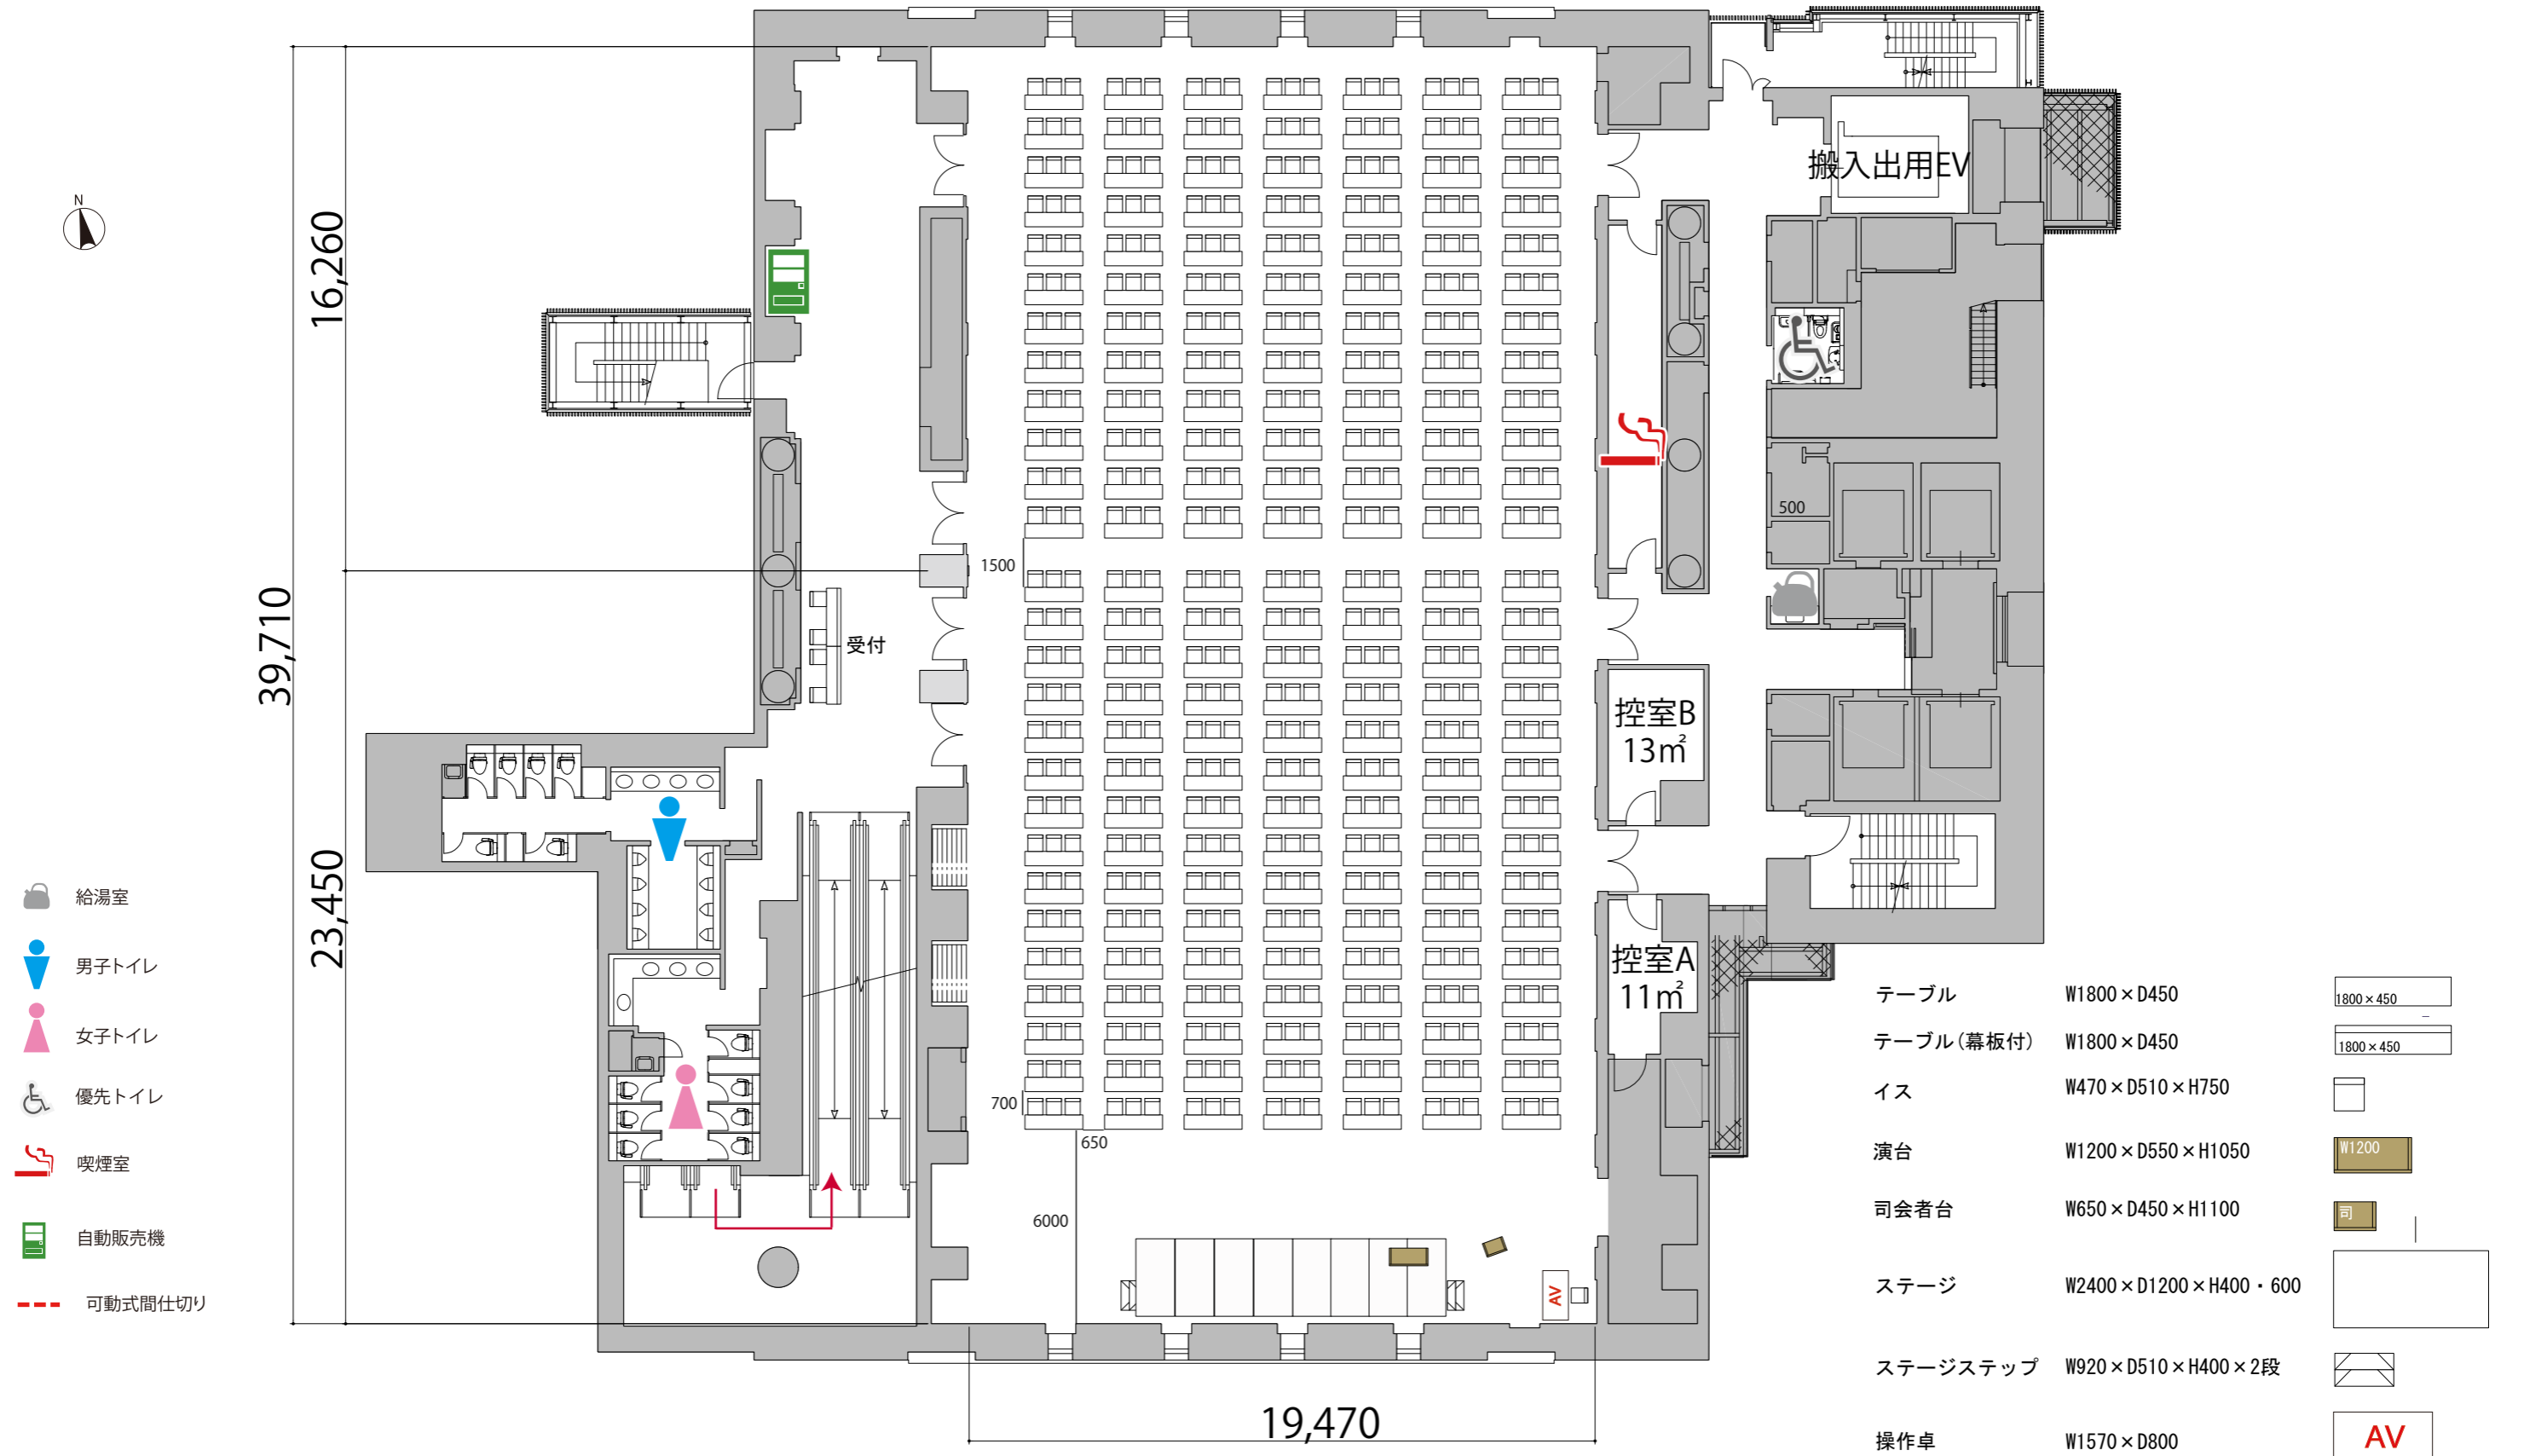

- 給湯室
- 男子トイレ
- 女子トイレ
- 優先トイレ
- 喫煙室
- 自動販売機
- 可動式間仕切り

- | | | |
|-----------|----------------------|--|
| テーブル | W1800×D450 | |
| テーブル(幕板付) | W1800×D450 | |
| イス | W470×D510×H750 | |
| 演台 | W1200×D550×H1050 | |
| 司会者台 | W650×D450×H1100 | |
| ステージ | W2400×D1200×H400・600 | |
| ステージステップ | W920×D510×H400×2段 | |
| 操作卓 | W1570×D800 | |