


1F

--- スライディングウォール/開閉式のパーテーション

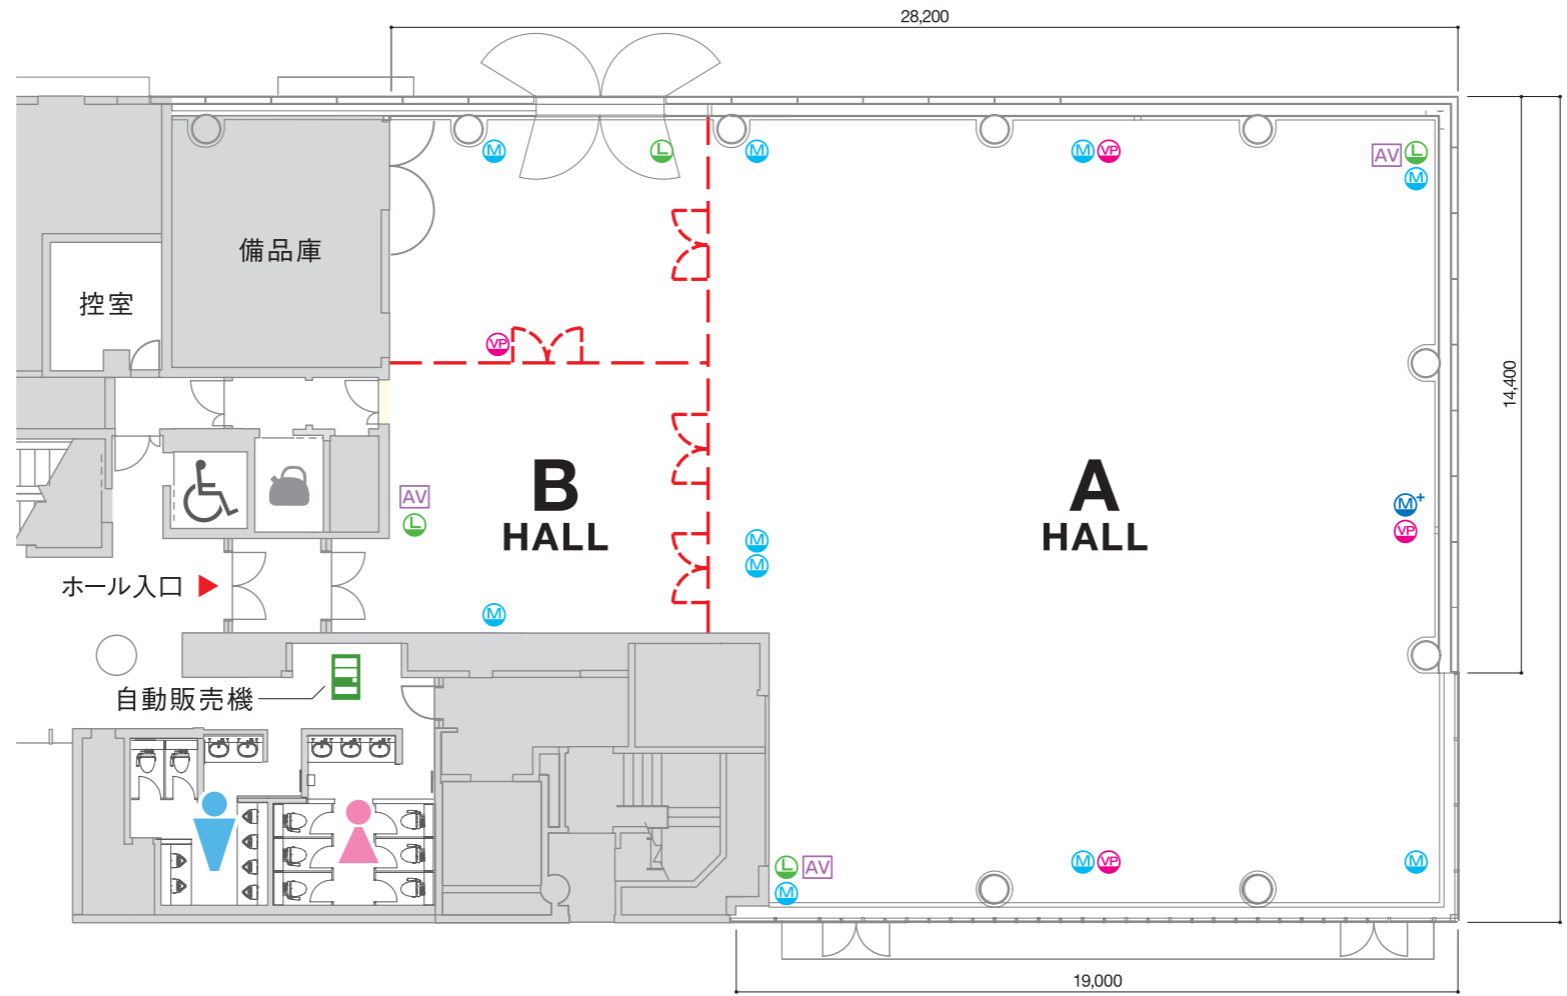

- マルチマイクコンセント
- マイクコンセント
- プロジェクタコンセント
- AV操作卓
- LANジャック
- イベント分電盤(電灯)
- ※床コンセント有