


1F HALL全体 シアター 68席

プロジェクター・スクリーン等の設置により
席数が減少する場合がございます

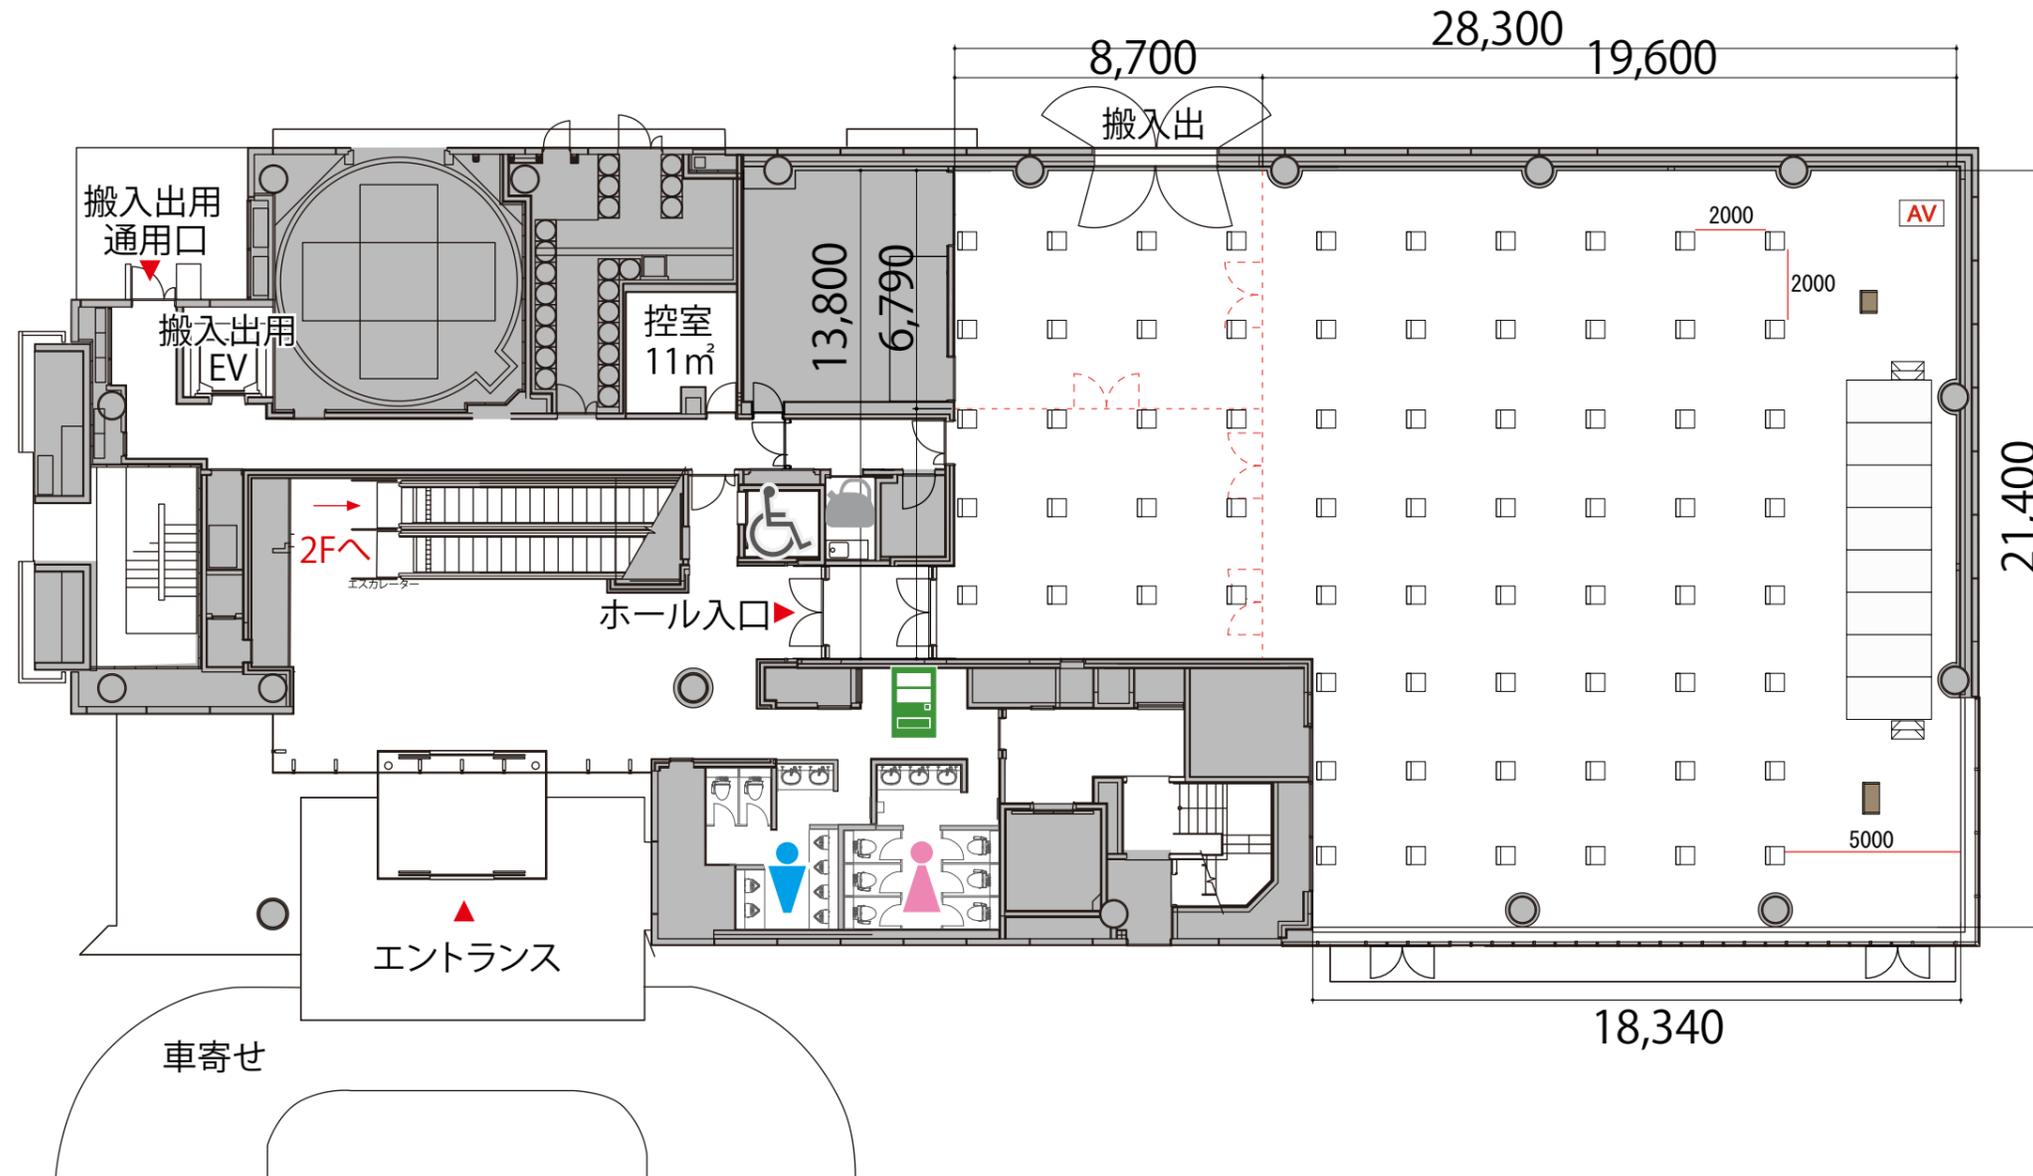


- 給湯室
- 男子トイレ
- 女子トイレ
- 優先トイレ
- 自動販売機

- ガラス窓
- 可動式間仕切り

- | | | | | | |
|------|-----------------|--|----------|----------------------|--|
| テーブル | W1800×D450 | | ステージ | W2400×D1200×H400・600 | |
| イス | W510×D530×H800 | | ステージステップ | W920×D510×H400×2段 | |
| 司会者台 | W650×D480×H1033 | | 操作卓 | W1250×D800 | |
| 演台 | W900×D480×H1033 | | | | |


1F HALL全体 スクール1名掛け 73席

プロジェクター・スクリーン等の設置により
席数が減少する場合がございます

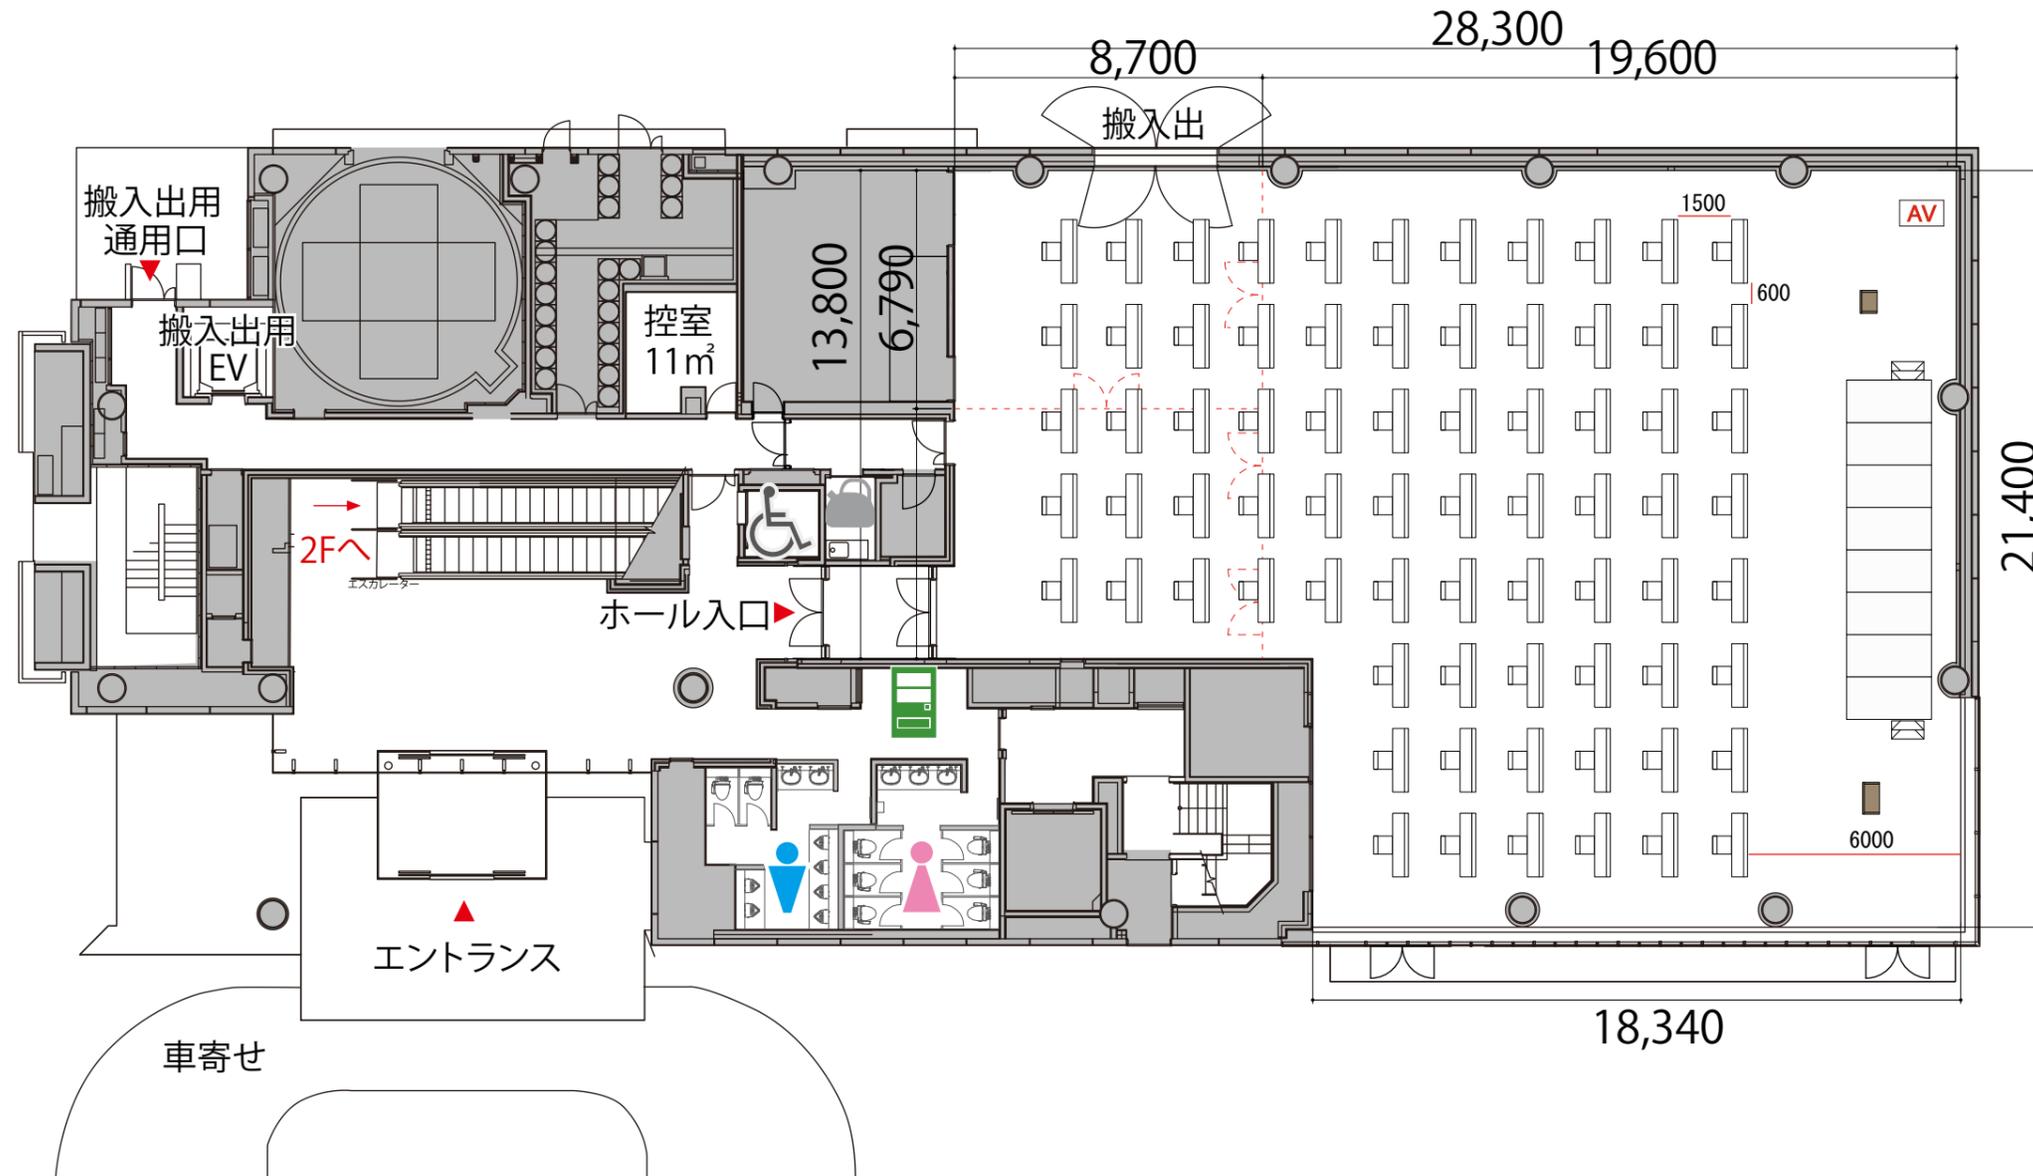

-  給湯室
-  男子トイレ
-  女子トイレ
-  優先トイレ
-  自動販売機

-  ガラス窓
-  可動式間仕切り

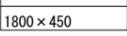- | | | | | | |
|------|-----------------|---|----------|----------------------|---|
| テーブル | W1800×D450 |  | ステージ | W2400×D1200×H400・600 |  |
| イス | W510×D530×H800 |  | ステージステップ | W920×D510×H400×2段 |  |
| 司会者台 | W650×D480×H1033 |  | 操作卓 | W1250×D800 |  |
| 演台 | W900×D480×H1033 |  | | | |