







1F

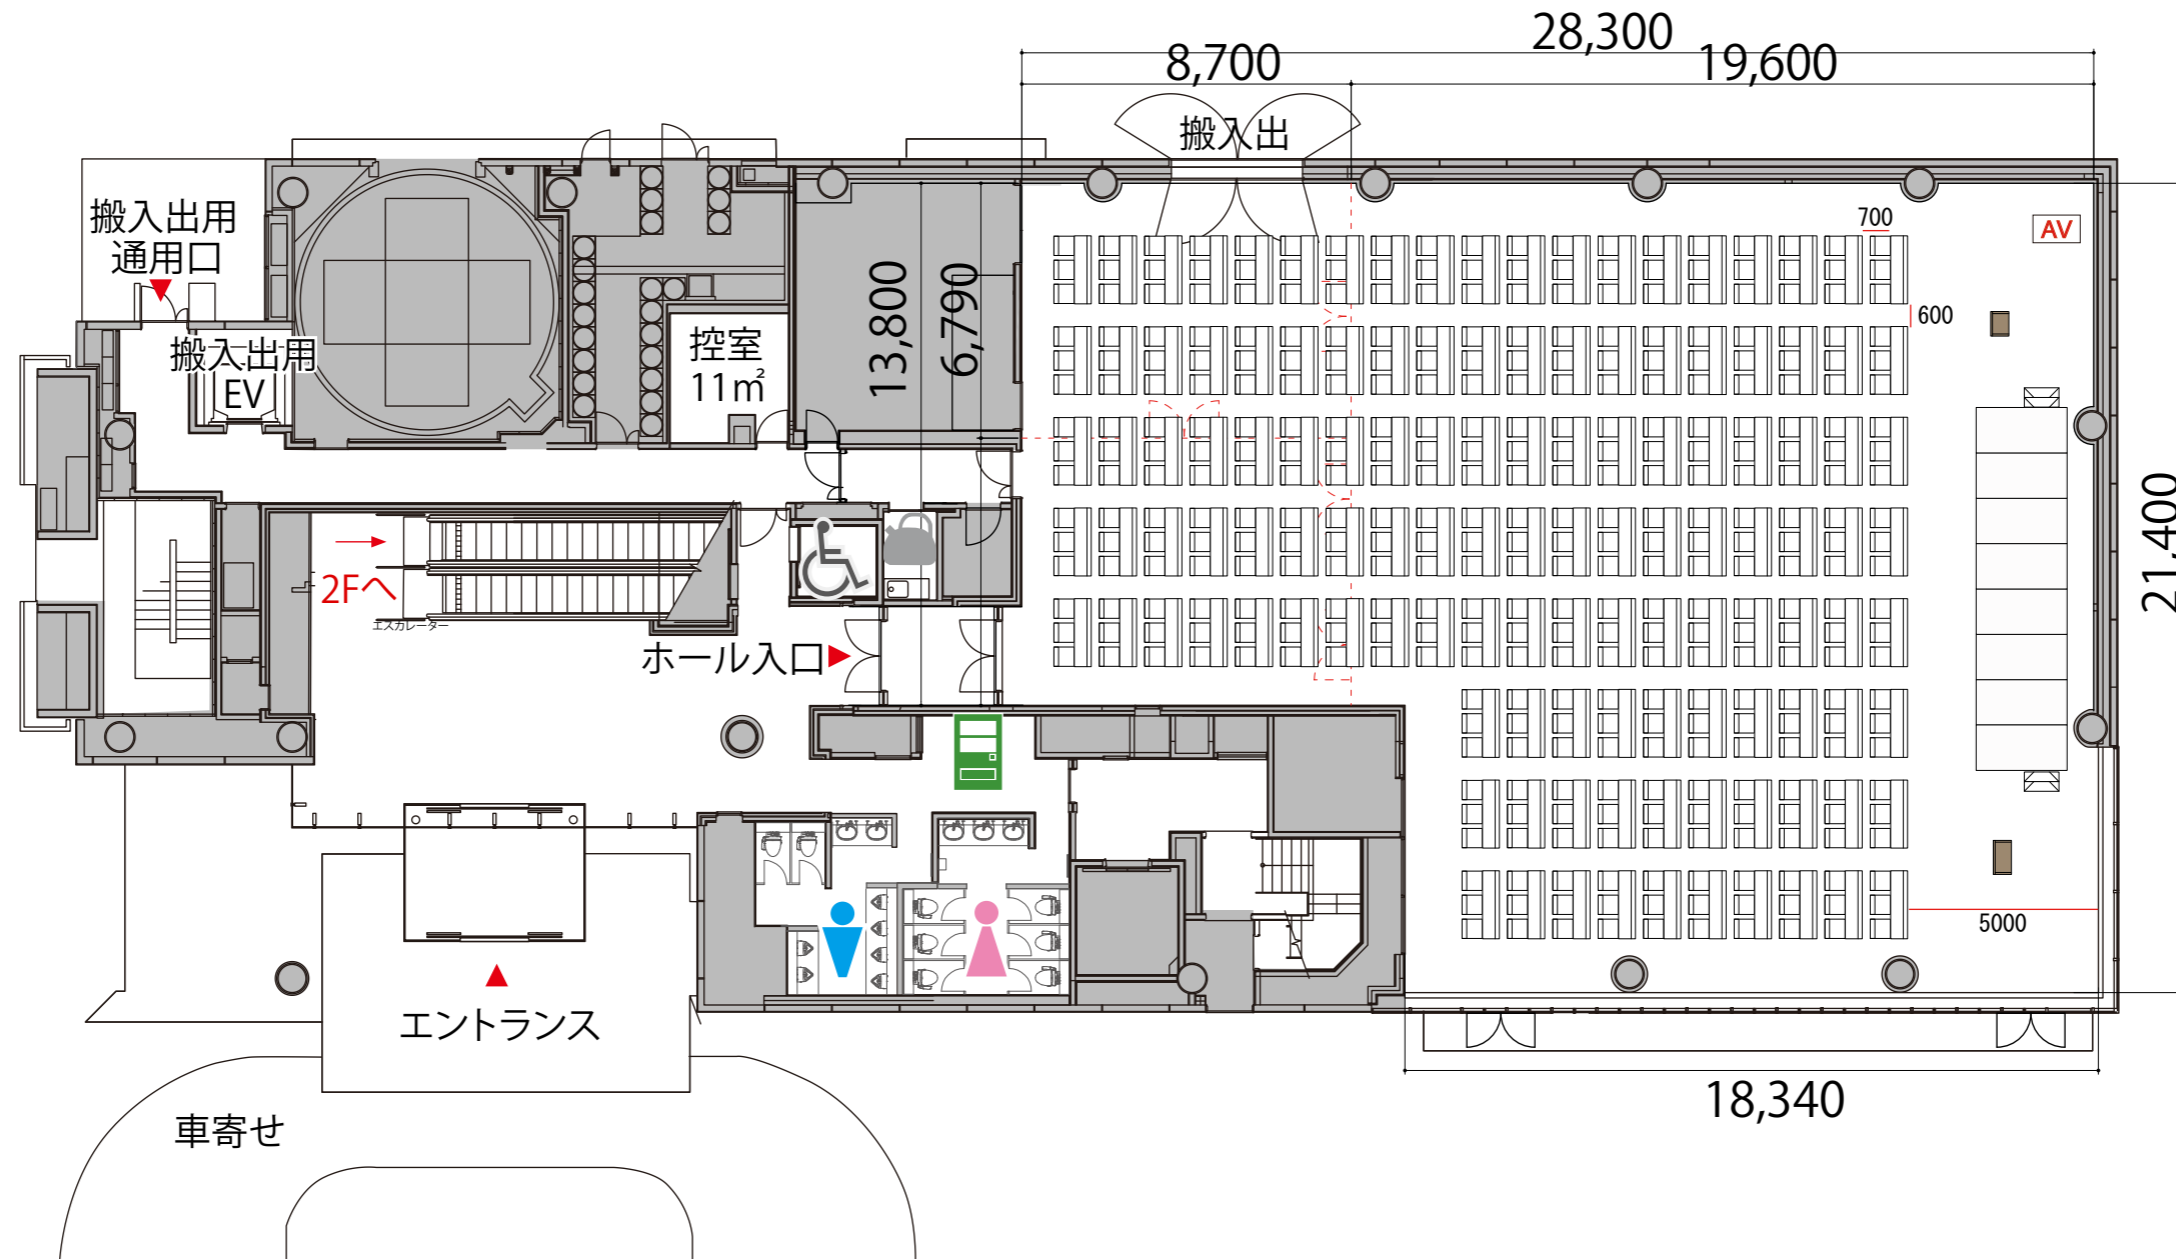



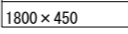






HALL全体 スクール3名掛け 375席

プロジェクター・スクリーン等の設置により  
席数が減少する場合がございます

 

-  給湯室
-  男子トイレ
-  女子トイレ
-  優先トイレ
-  自動販売機

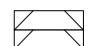-  ガラス窓
-  可動式間仕切り

- |      |                 |   |          |                      |   |
|------|-----------------|---|----------|----------------------|---|
| テーブル | W1800×D450      |  | ステージ     | W2400×D1200×H400・600 |  |
| イス   | W510×D530×H800  |  | ステージステップ | W920×D510×H400×2段    |  |
| 司会者台 | W650×D480×H1033 |  | 操作卓      | W1250×D800           |  |
| 演台   | W900×D480×H1033 |  |          |                      |   |