


1F



HALL全体 シアター 540席

※このレイアウトには別途有料レンタルが発生します

プロジェクター・スクリーン等の設置により  
席数が減少する場合がございます

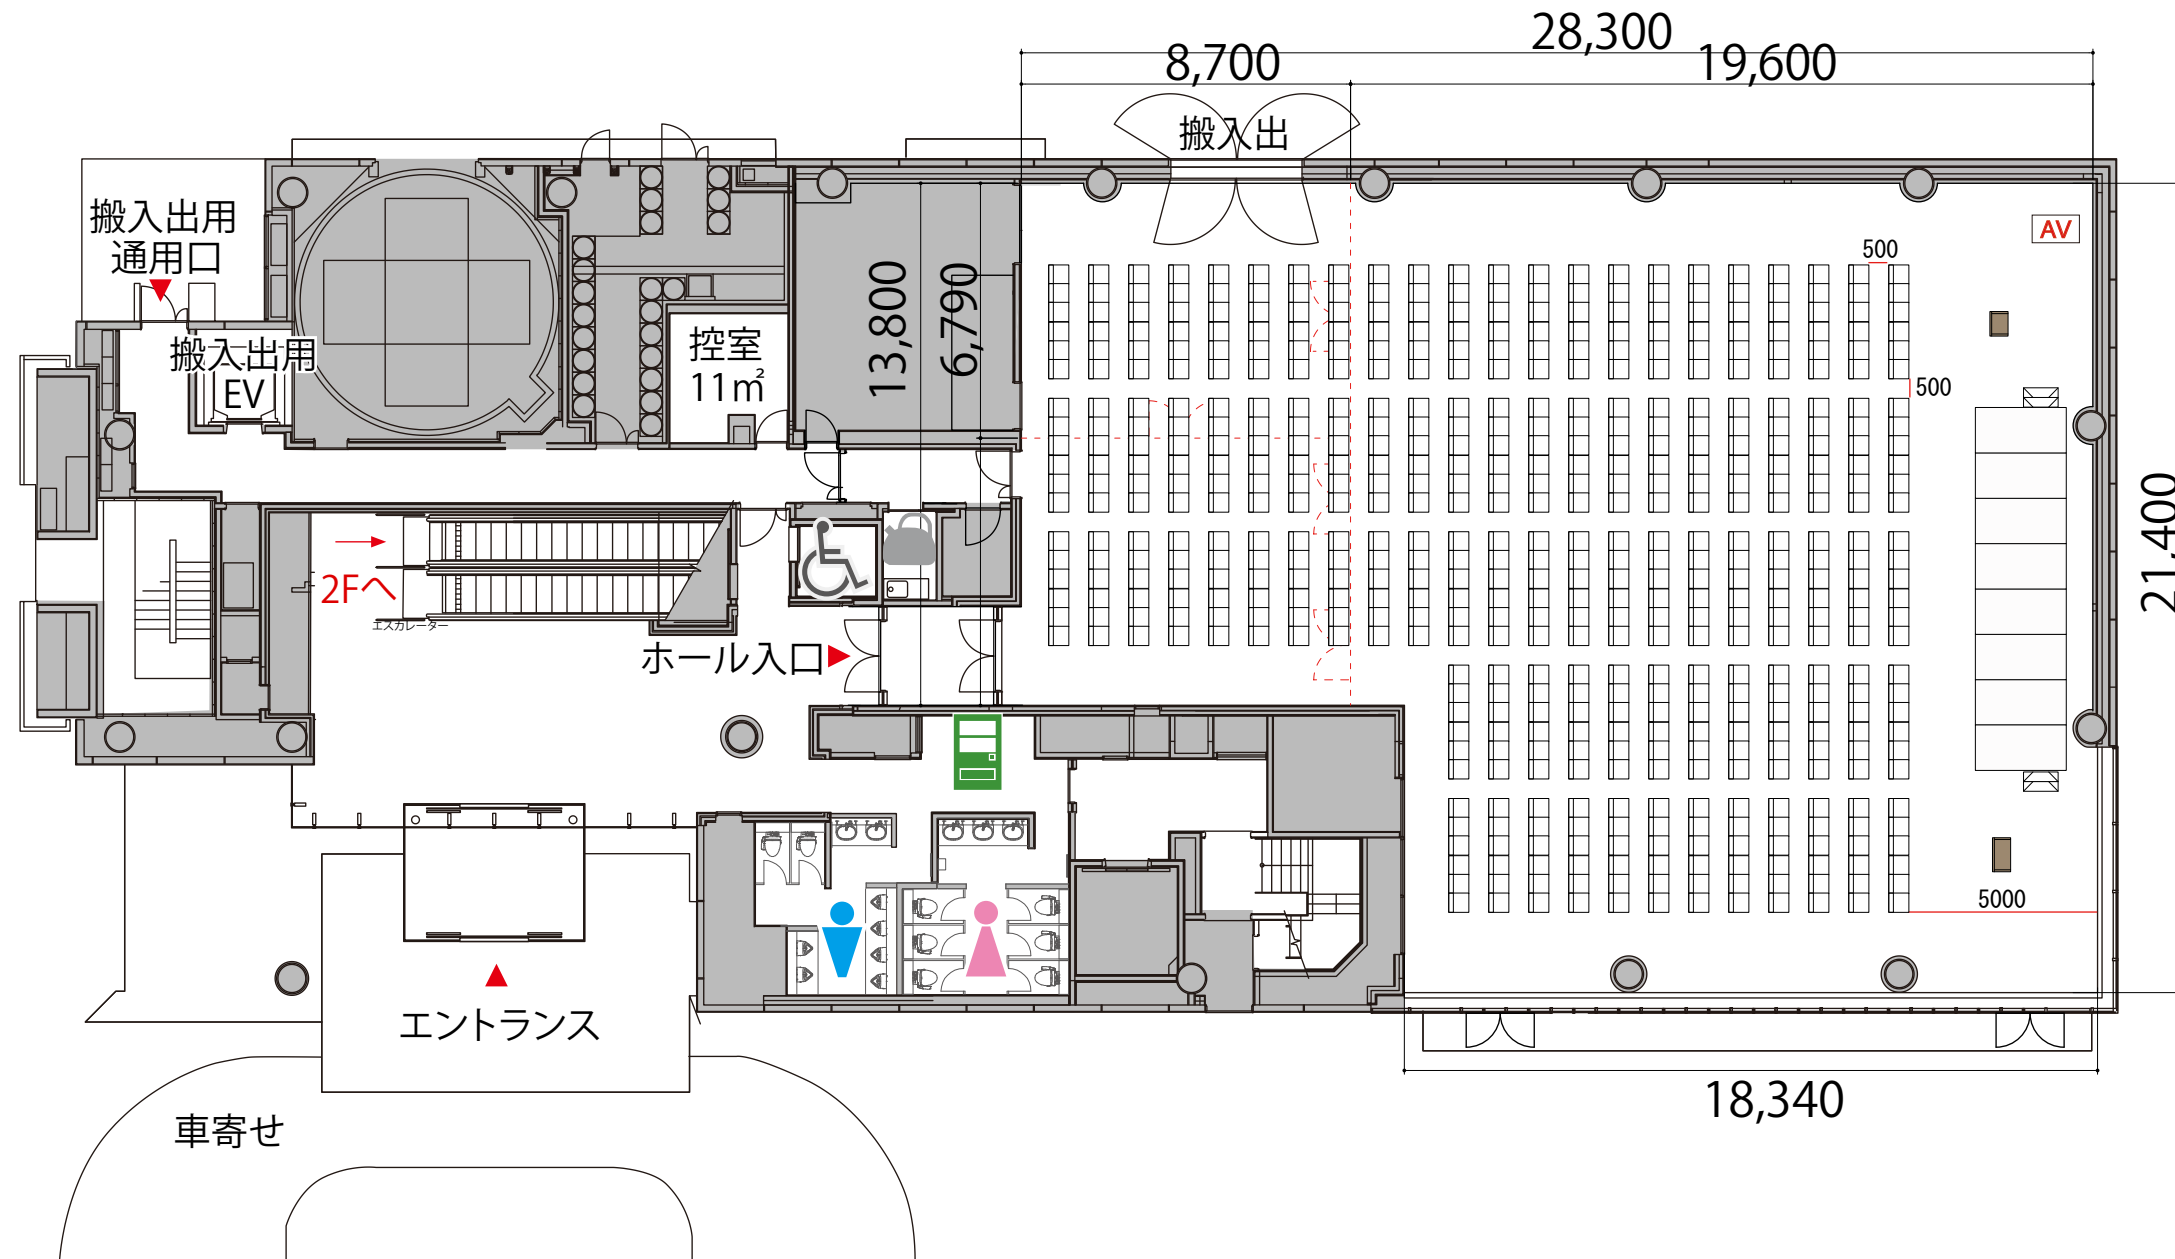

- 給湯室
- 男子トイレ
- 女子トイレ
- 優先トイレ
- 自動販売機

- ガラス窓
- 可動式間仕切り

- テーブル W1800×D450
- イス W510×D530×H800
- 司会者台 W650×D480×H1033
- 演台 W900×D480×H1033

- ステージ W2400×D1200×H400・600
- ステージステップ W920×D510×H400×2段
- 操作卓 W1250×D800

- 
-