


プロジェクター・スクリーン等の設置により  
席数が減少する場合がございます


B1



Hall全体  
シアター 78席

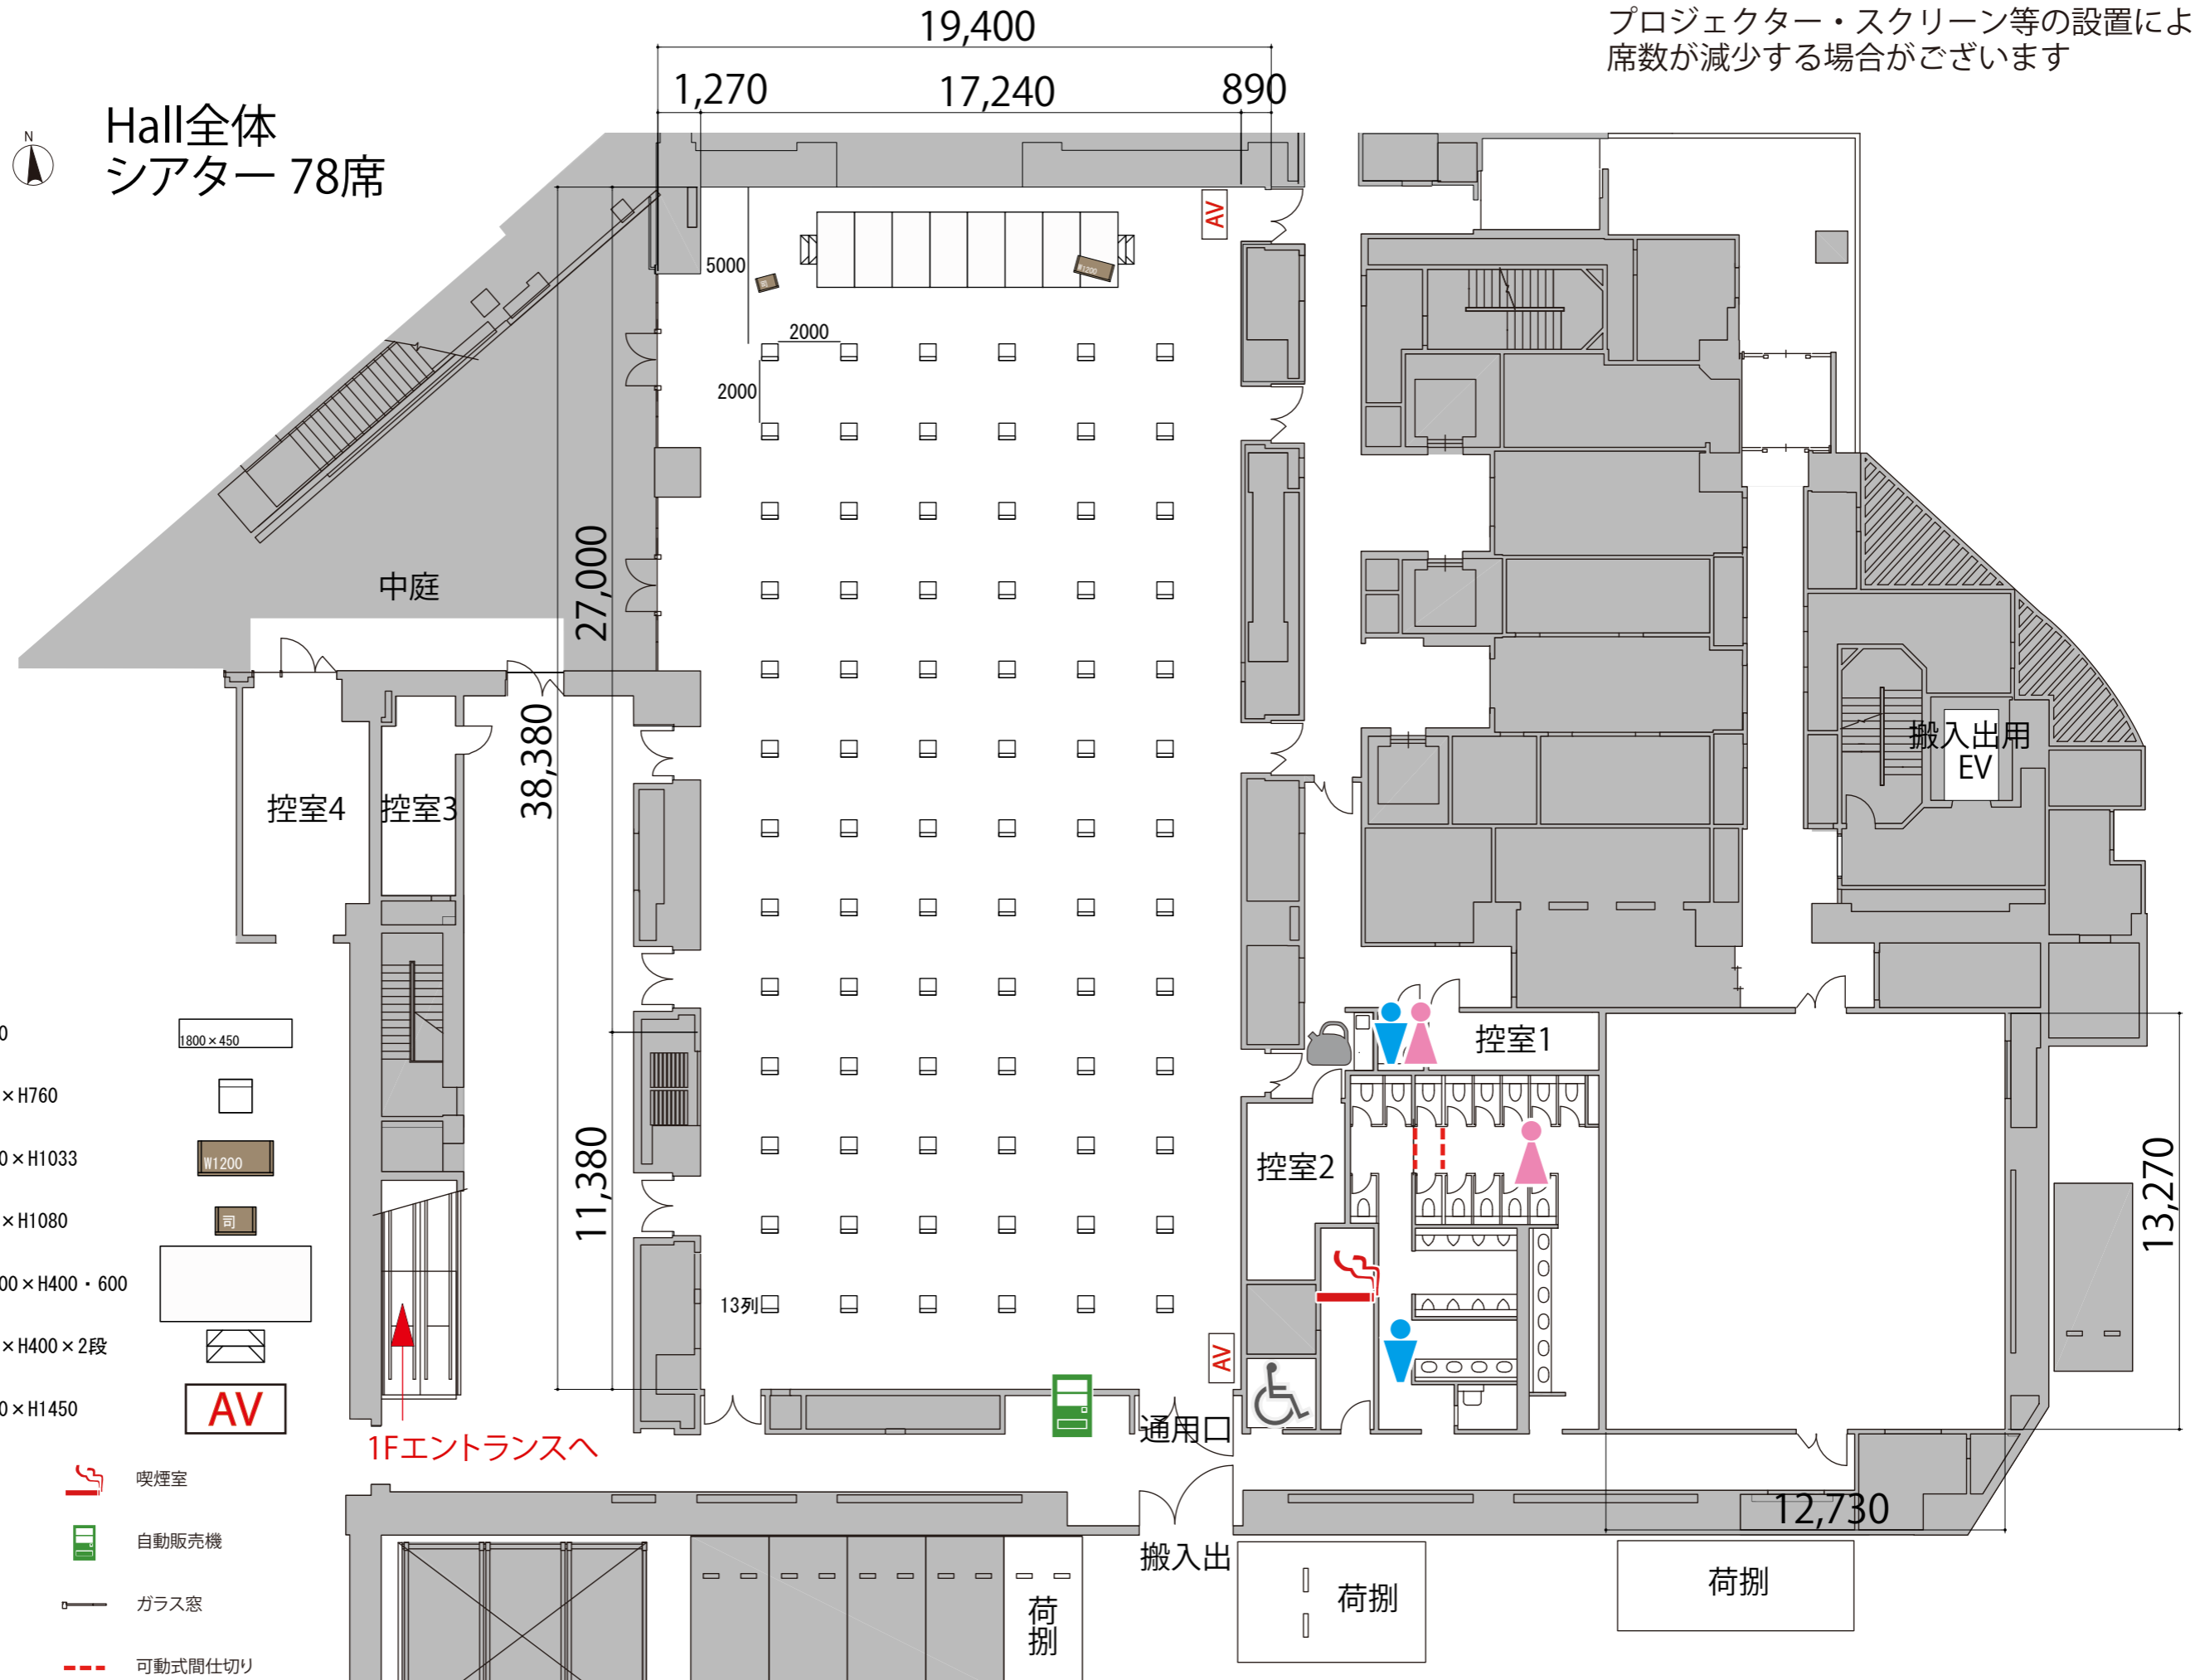

- テーブル W1800 × D450
- イス W520 × D530 × H760
- 演台 W1200 × D550 × H1033
- 司会者台 W650 × D450 × H1080
- ステージ W2400 × D1200 × H400・600
- ステージステップ W920 × D510 × H400 × 2段
- 操作卓 W1570 × D800 × H1450

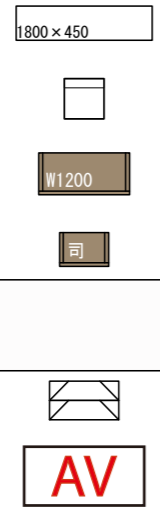

- 給湯室
- 男子トイレ
- 女子トイレ
- 優先トイレ
- 喫煙室
- 自動販売機
- ガラス窓
- 可動式間仕切り

プロジェクター・スクリーン等の設置により  
席数が減少する場合がございます


B1



Hall全体  
スクール1名掛け  
102席



- テーブル W1800×D450
- イス W520×D530×H760
- 演台 W1200×D550×H1033
- 司会者台 W650×D450×H1080
- ステージ W2400×D1200×H400・600
- ステージステップ W920×D510×H400×2段
- 操作卓 W1570×D800×H1450

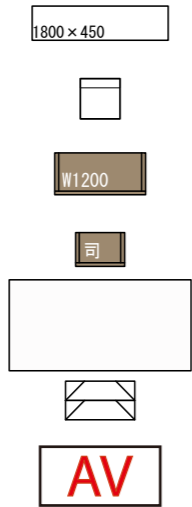

- 給湯室
- 喫煙室
- 自動販売機
- ガラス窓
- 可動式間仕切り
- 男子トイレ
- 女子トイレ
- 優先トイレ

1Fエントランスへ

搬入出

荷捌

荷捌

搬入出用EV

13,270

12,730

11,380

27,000

38,380

19,400

1,270

17,240

890

5000

1500

17列

控室1

控室2

控室4

控室3

中庭

AV

AV

通用口

荷捌