


プロジェクター・スクリーン等の設置により  
席数が減少する場合がございます


B1



HallB  
スクール2名掛け  
80席

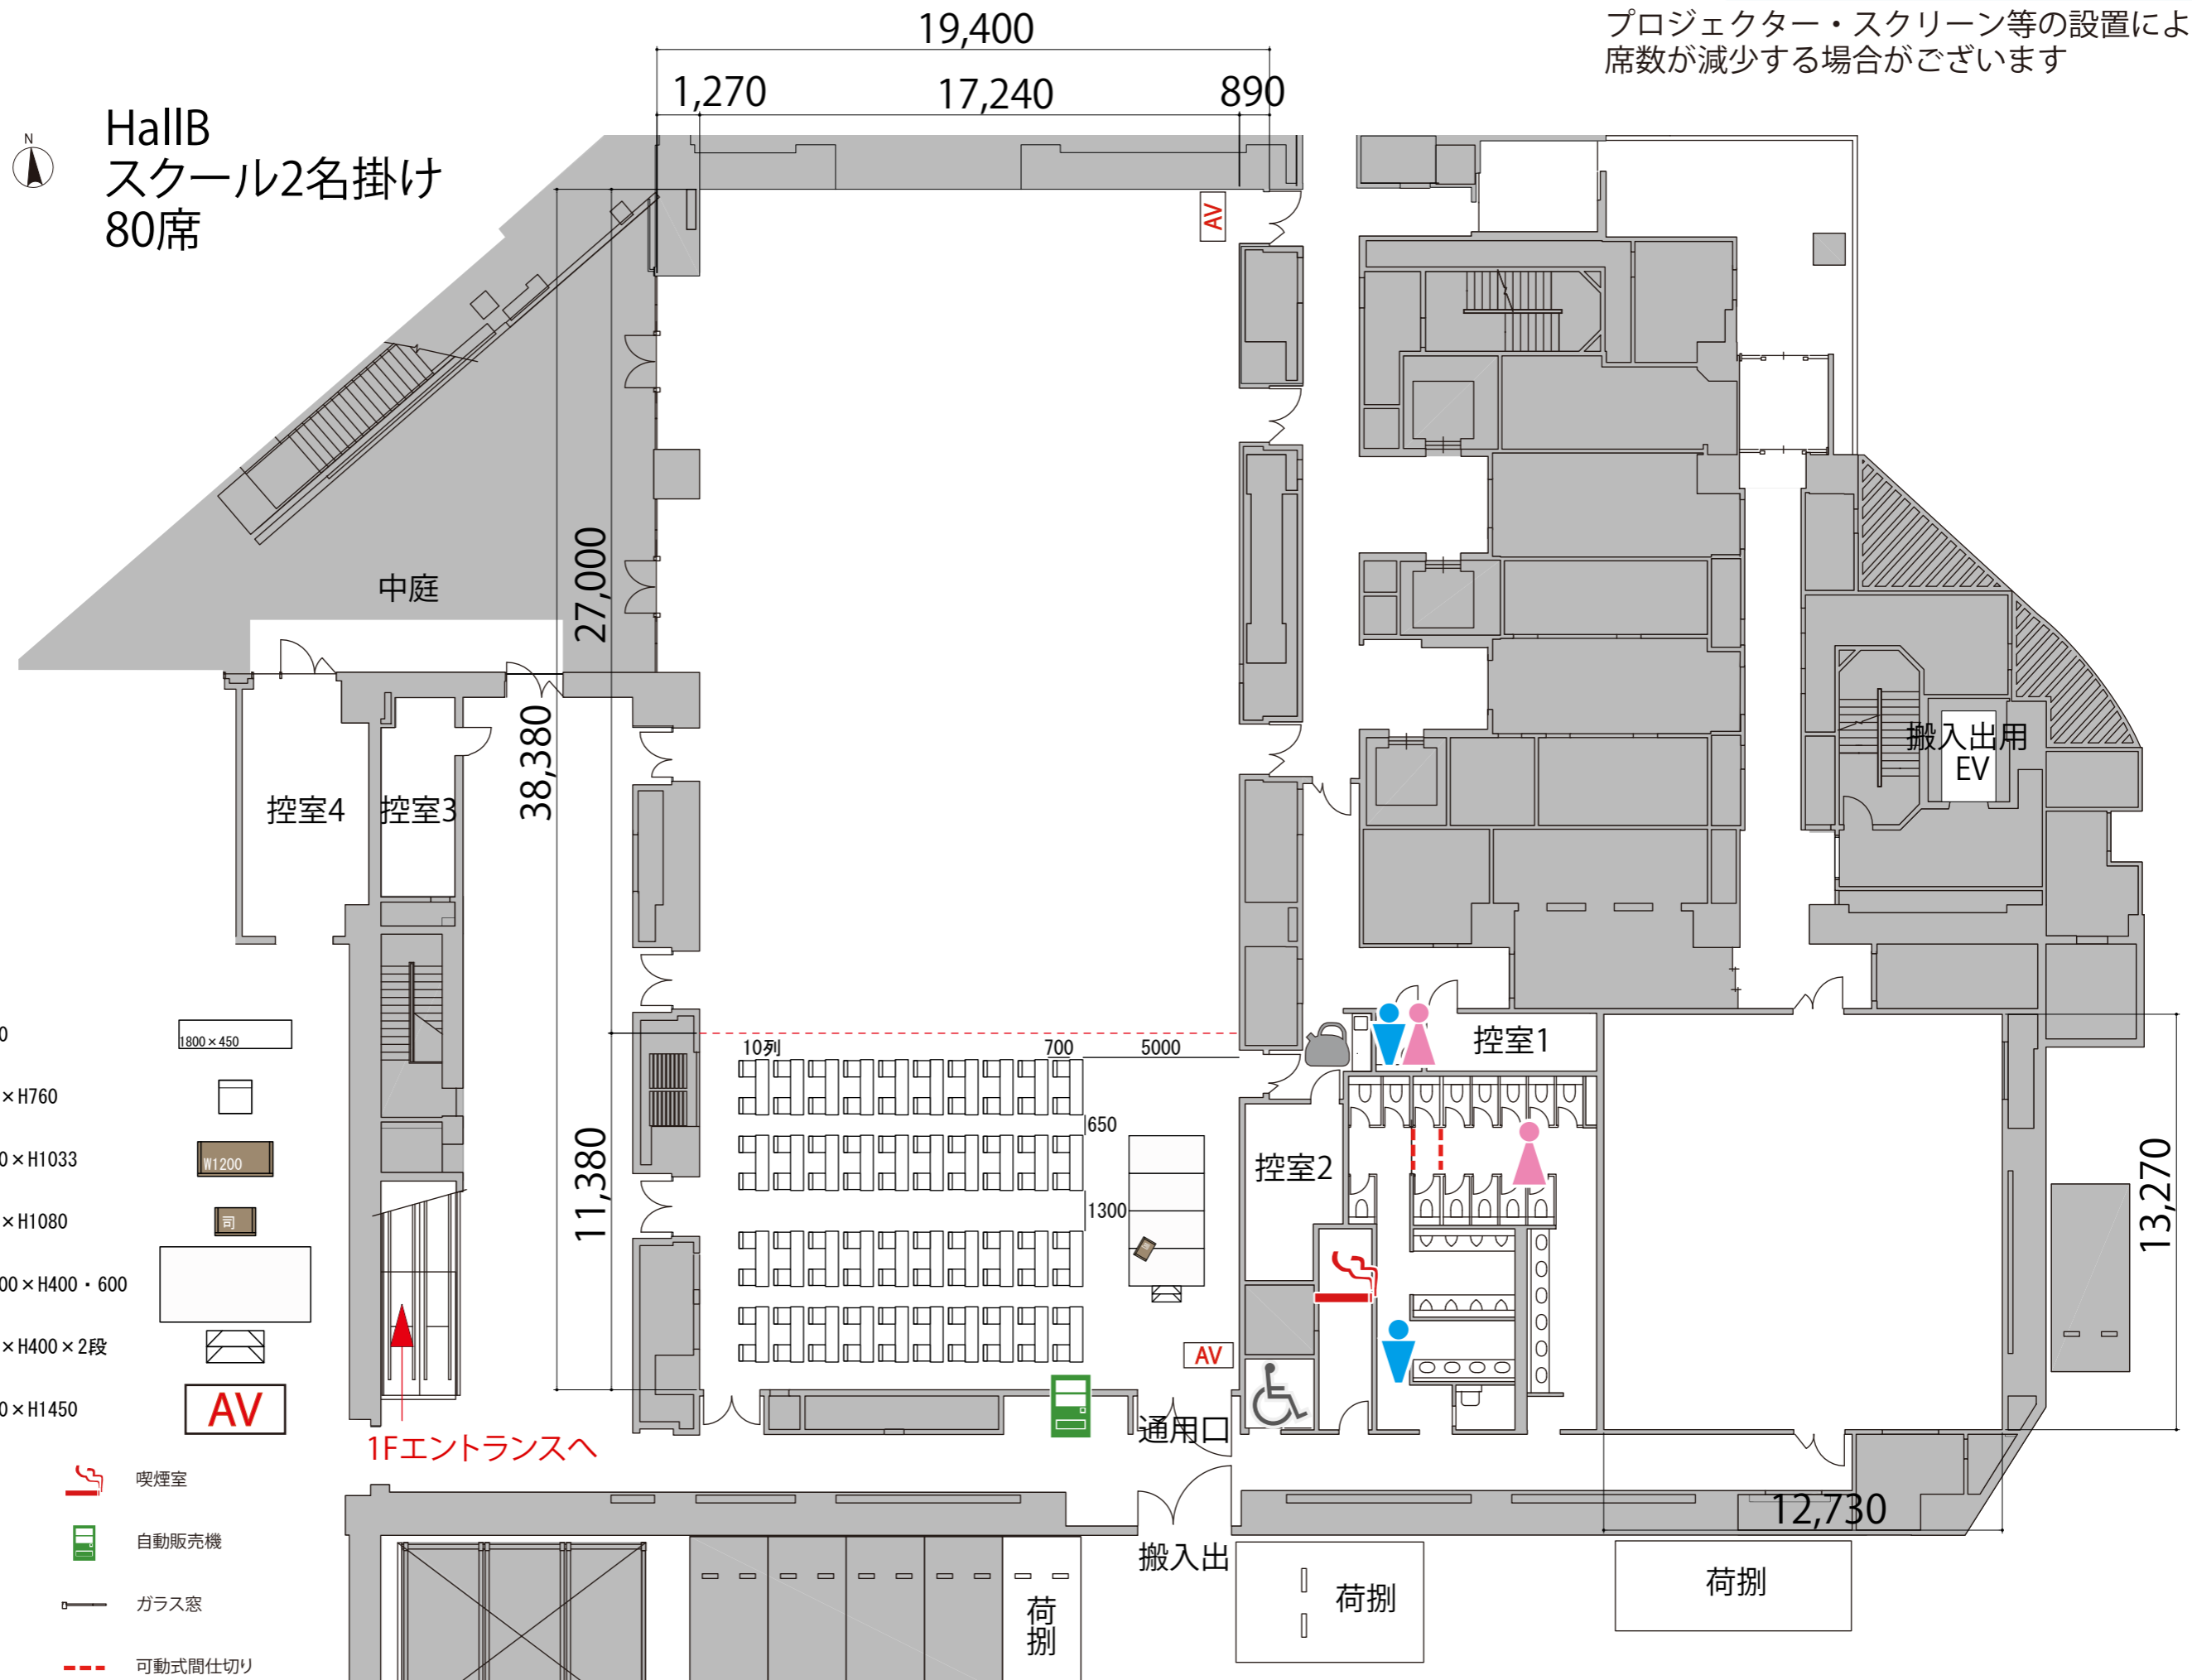

- テーブル W1800×D450
- イス W520×D530×H760
- 演台 W1200×D550×H1033
- 司会者台 W650×D450×H1080
- ステージ W2400×D1200×H400・600
- ステージステップ W920×D510×H400×2段
- 操作卓 W1570×D800×H1450

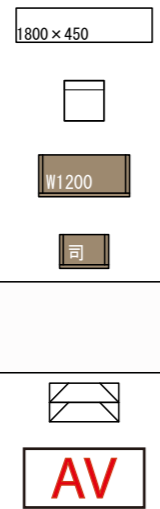

- 給湯室
- 男子トイレ
- 女子トイレ
- 優先トイレ
- 喫煙室
- 自動販売機
- ガラス窓
- 可動式間仕切り

1Fエントランスへ

荷捌

荷捌

荷捌