


プロジェクター・スクリーン等の設置により
席数が減少する場合がございます


B1

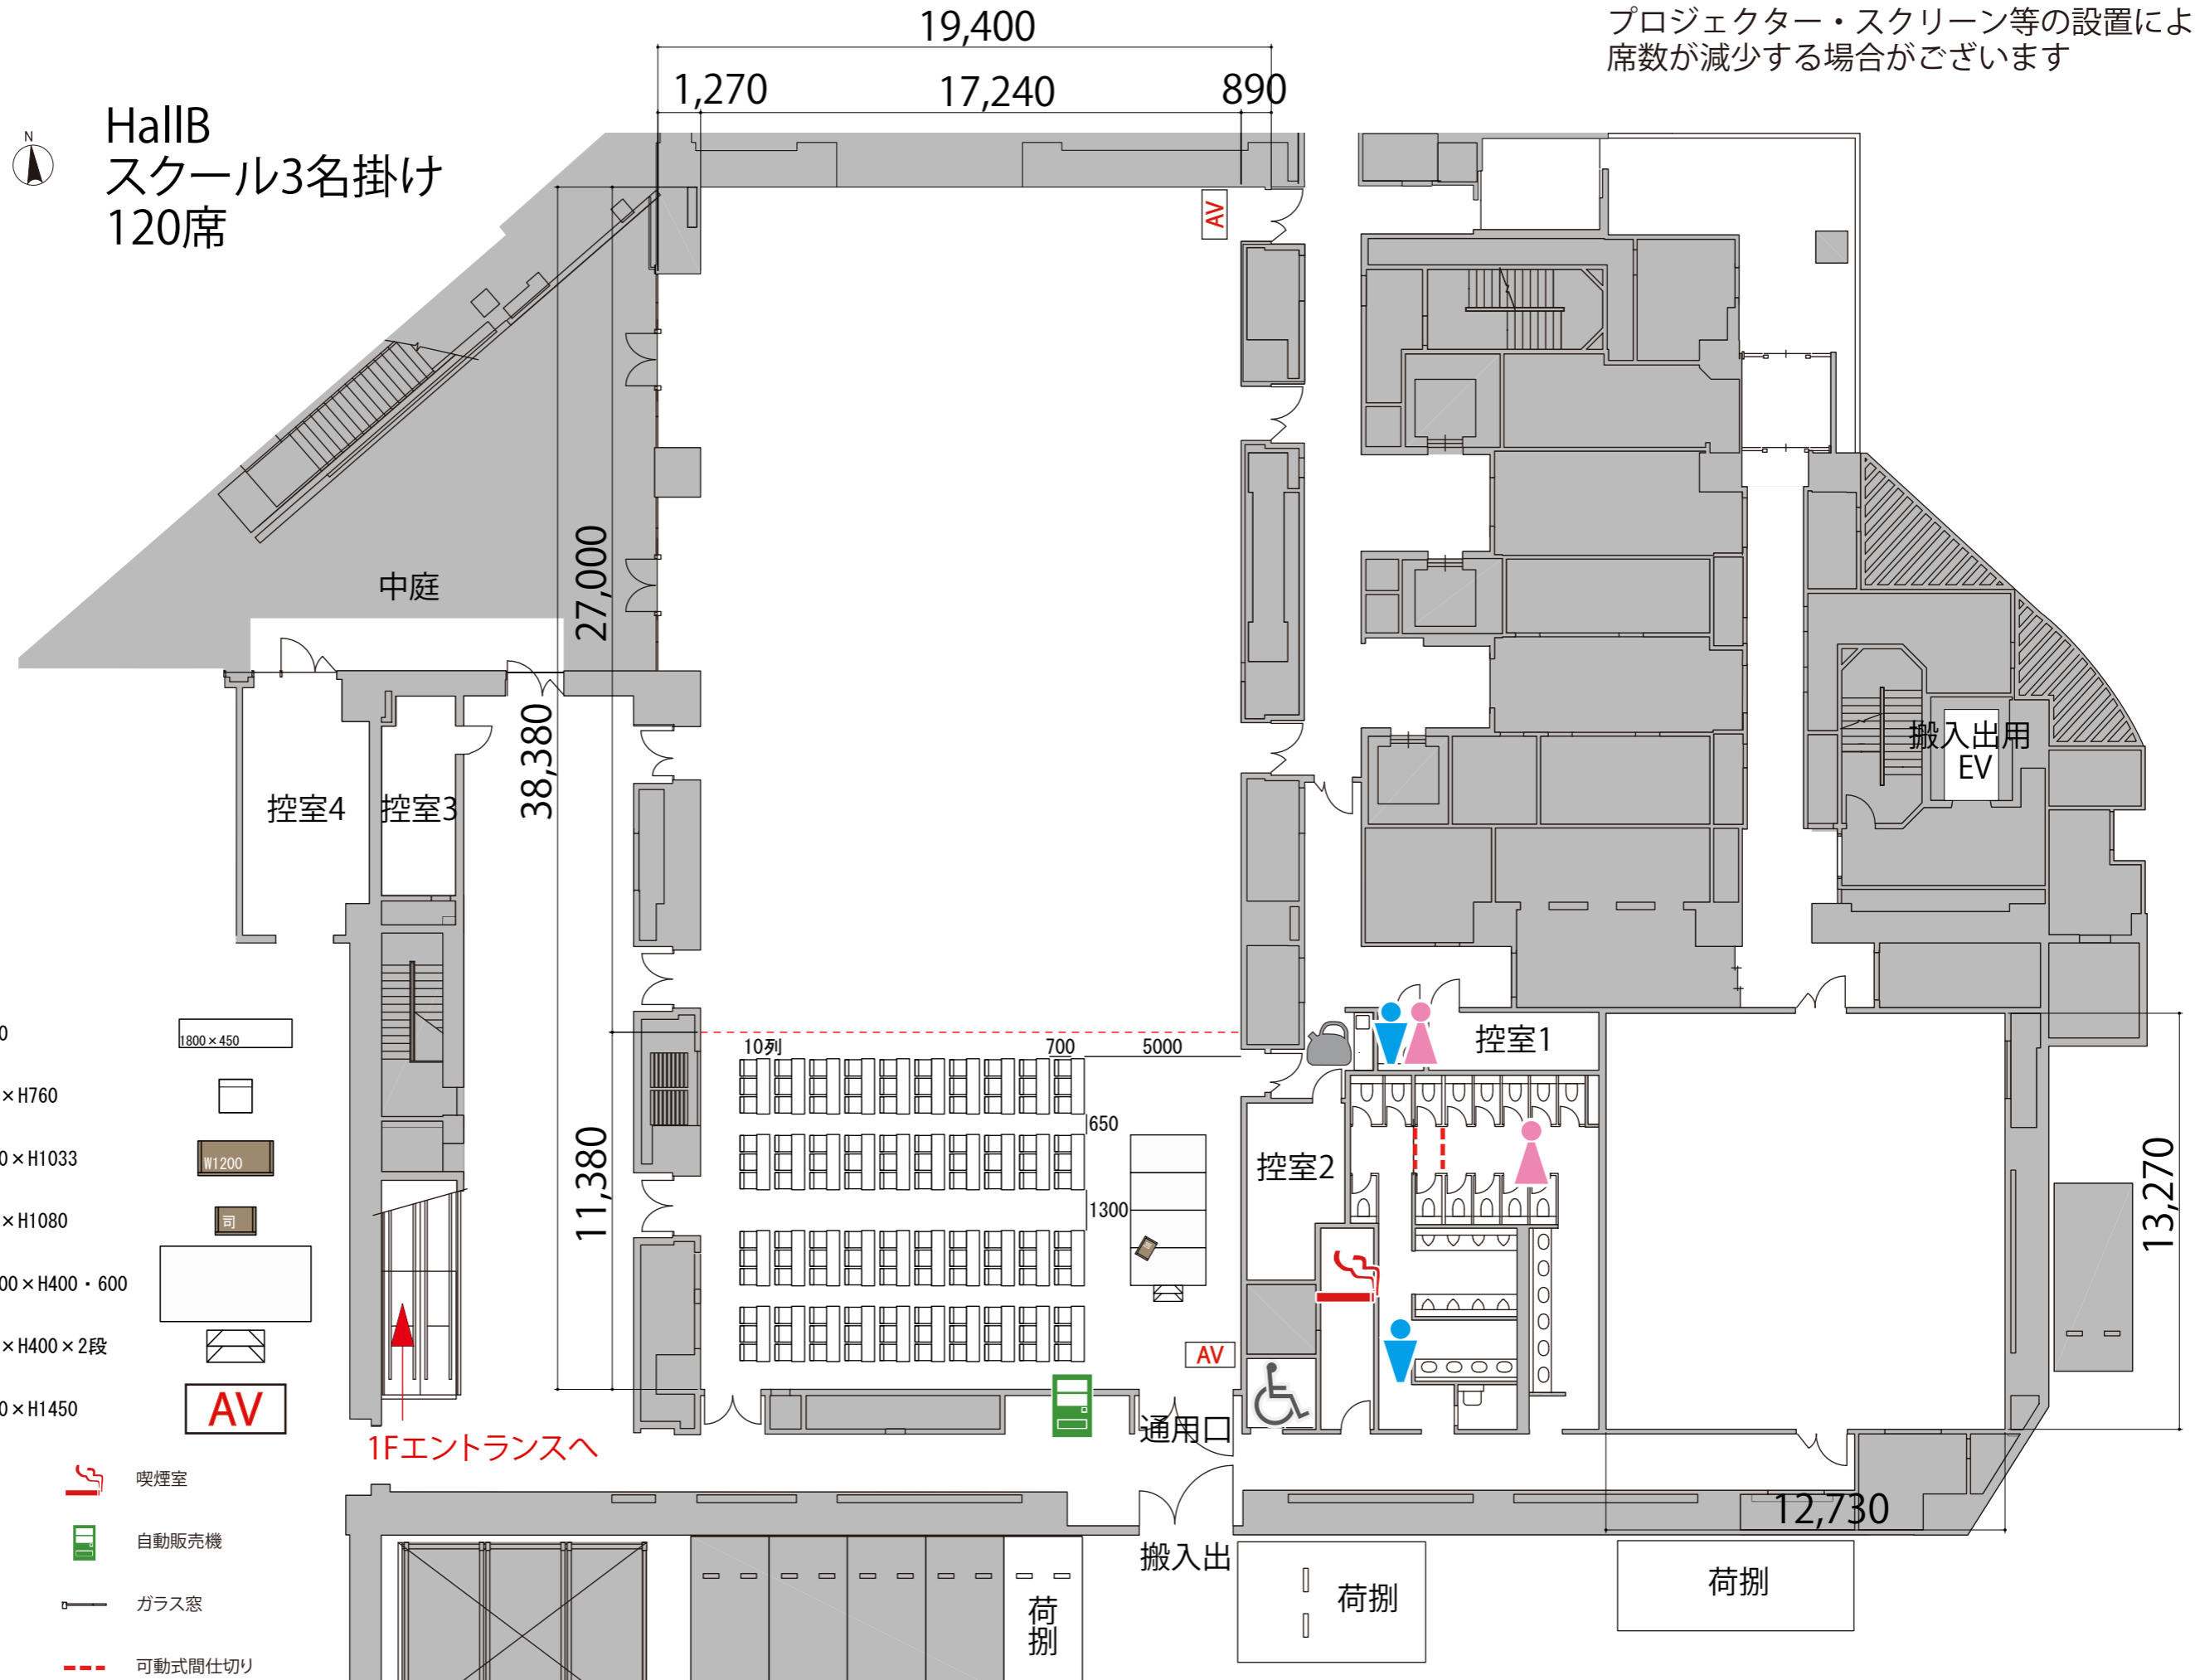

HallB
スクール3名掛け
120席



- テーブル W1800 × D450
- イス W520 × D530 × H760
- 演台 W1200 × D550 × H1033
- 司会者台 W650 × D450 × H1080
- ステージ W2400 × D1200 × H400・600
- ステージステップ W920 × D510 × H400 × 2段
- 操作卓 W1570 × D800 × H1450

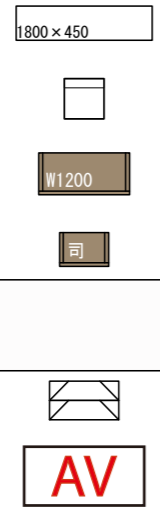

- 給湯室
- 男子トイレ
- 女子トイレ
- 優先トイレ
- 喫煙室
- 自動販売機
- ガラス窓
- 可動式間仕切り

1F エントランスへ

荷捌

荷捌

荷捌