


ギャラリーB 島型6名掛け144席

プロジェクター・スクリーン等の設置により
席数が減少する場合がございます

B1



1F

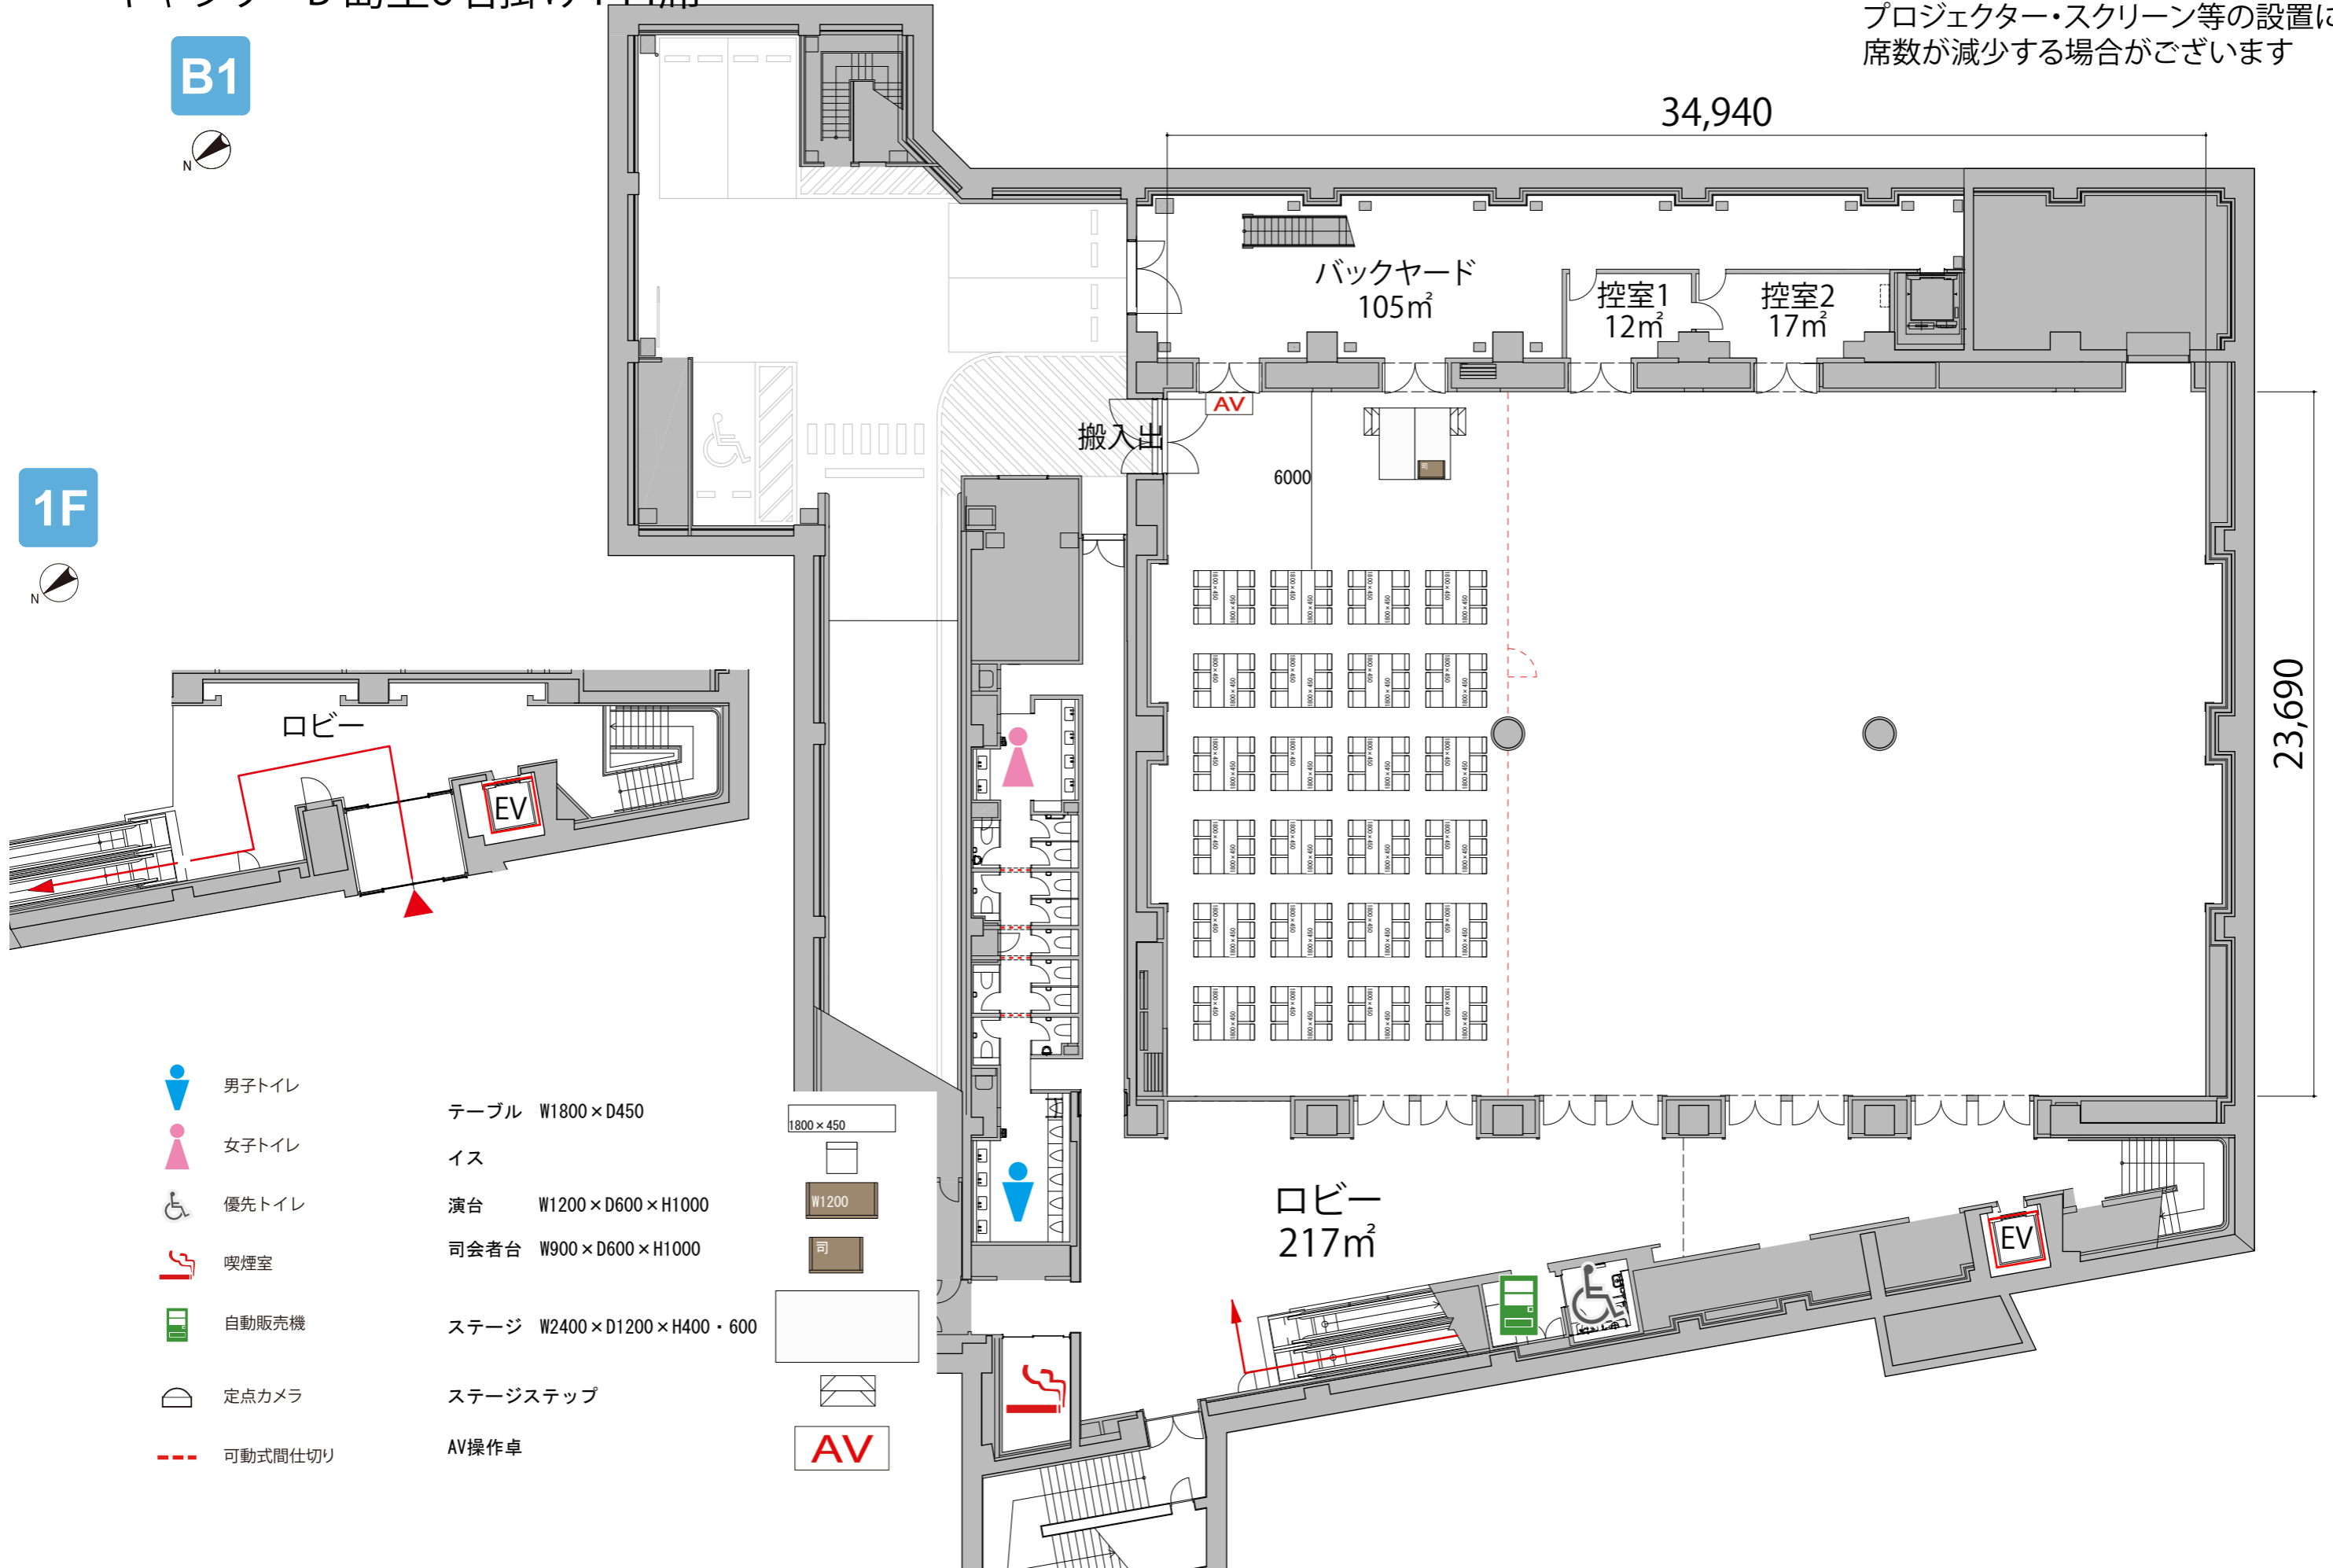

- 男子トイレ
- 女子トイレ
- 優先トイレ
- 喫煙室
- 自動販売機
- 定点カメラ
- 可動式間仕切り

- テーブル W1800 × D450
- イス
- 演台 W1200 × D600 × H1000
- 司会者台 W900 × D600 × H1000
- ステージ W2400 × D1200 × H400 · 600
- ステージステップ
- AV操作卓

