


B1

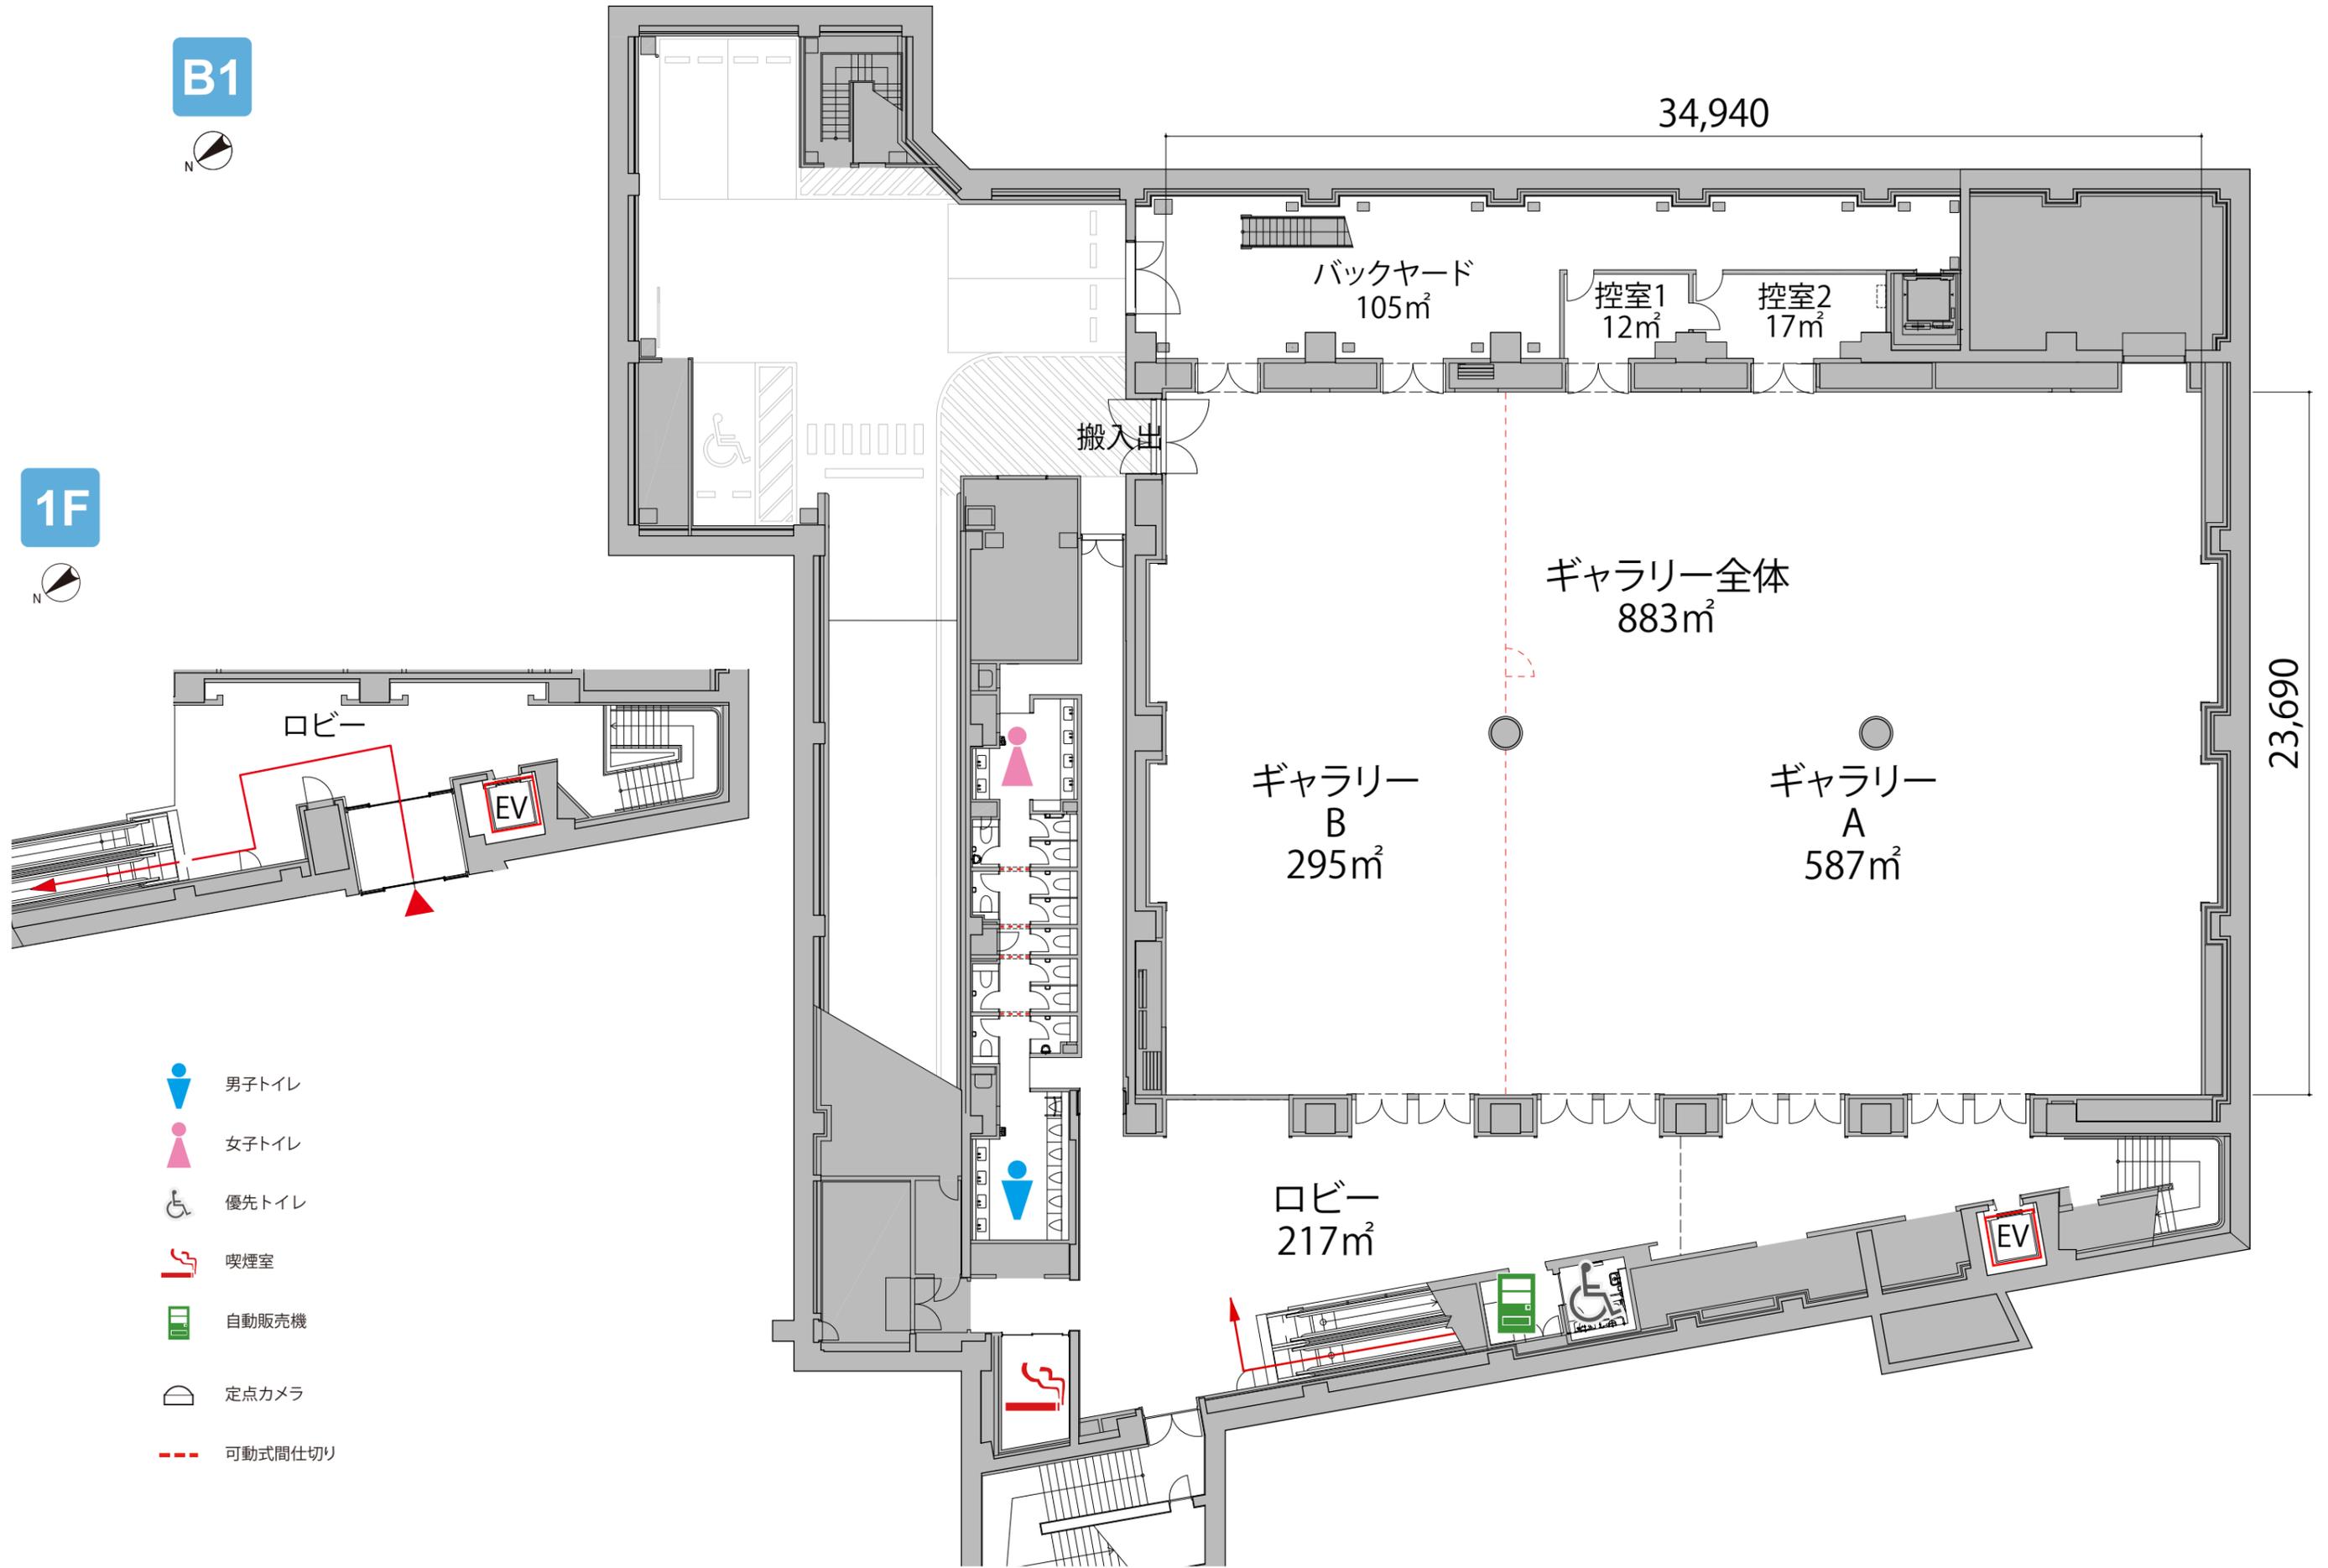

1F



ロビー

EV

搬入出

バックヤード  
105m<sup>2</sup>

控室1  
12m<sup>2</sup>

控室2  
17m<sup>2</sup>

ギャラリー全体  
883m<sup>2</sup>

ギャラリー  
B  
295m<sup>2</sup>

ギャラリー  
A  
587m<sup>2</sup>

23,690

34,940

ロビー  
217m<sup>2</sup>

EV

- 男子トイレ
- 女子トイレ
- 優先トイレ
- 喫煙室
- 自動販売機
- 定点カメラ
- 可動式間仕切り