


1F

--- スライディングウォール/開閉式のパーティション

■所在地:東京都千代田区
神田神保町2-36-1

天井高:4.8m
面積:408㎡(123坪)
床荷重:800kg/㎡
電気容量:単相100V/イベント盤28.2kVA
照明パタン12Kw
三相200V/イベント盤23.5kVA

- 凡例
- 3L 強化液消火器3L
 - 10 ABC粉末消火器10型
 - ⊗ 避難口誘導灯
 - ➡ 避難経路
 - 消火用散水栓

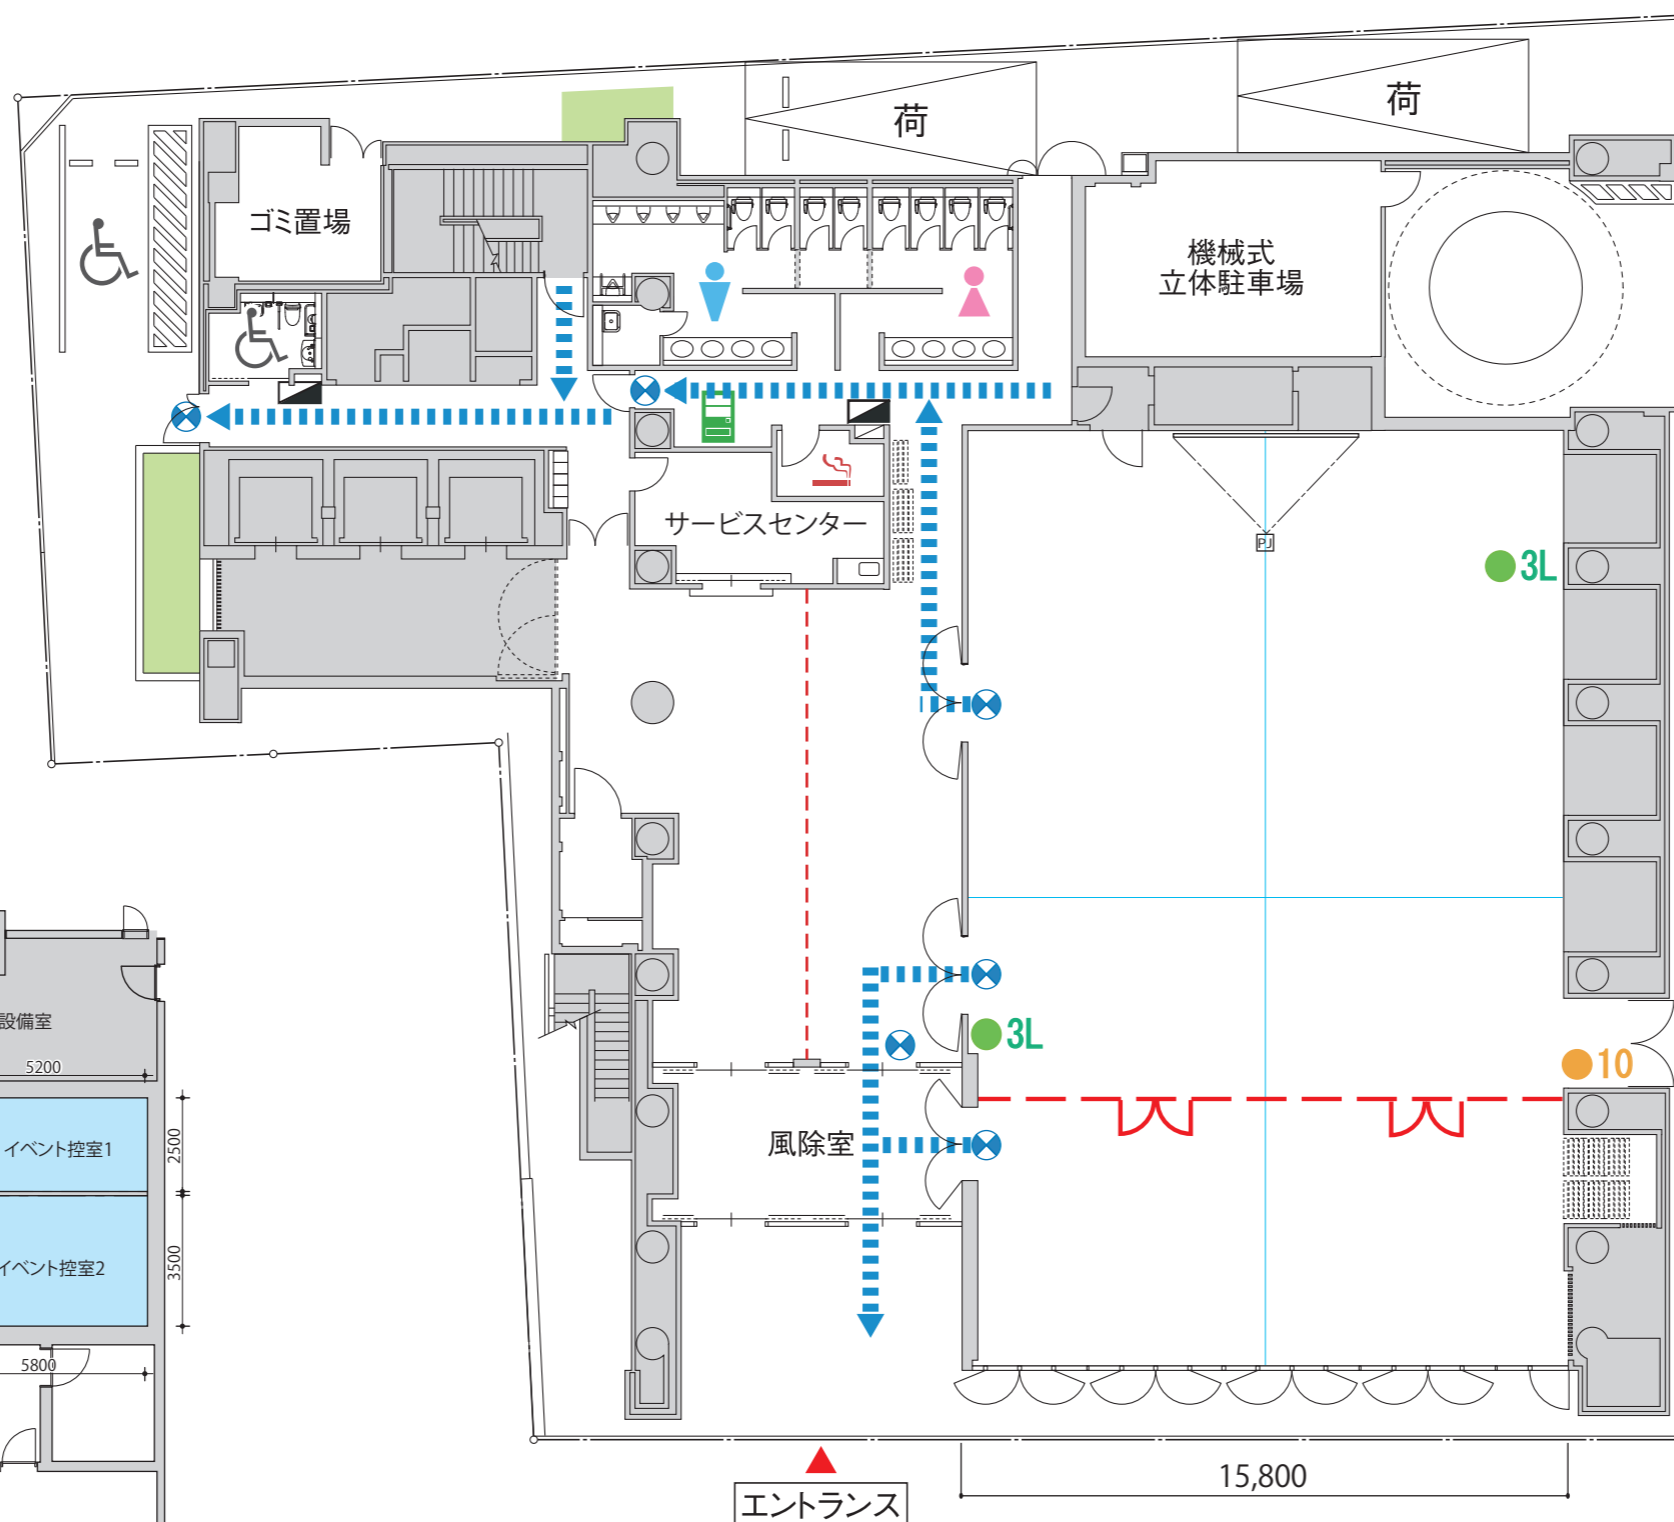

◀ 駐車場出入口

有料レンタル備品

事前搬入


確認事項

・PC持込台数	×	台
・音声出力	×	有・無
・スポットライト	×	有・無
・有料ゴミ	×	有・無
・泉ケータリング	×	有・無
・荷捌場	×	有・無
・控室利用	×	有・無

詳細留意事項

B1控室1:16㎡
B1控室2:24㎡

B1F

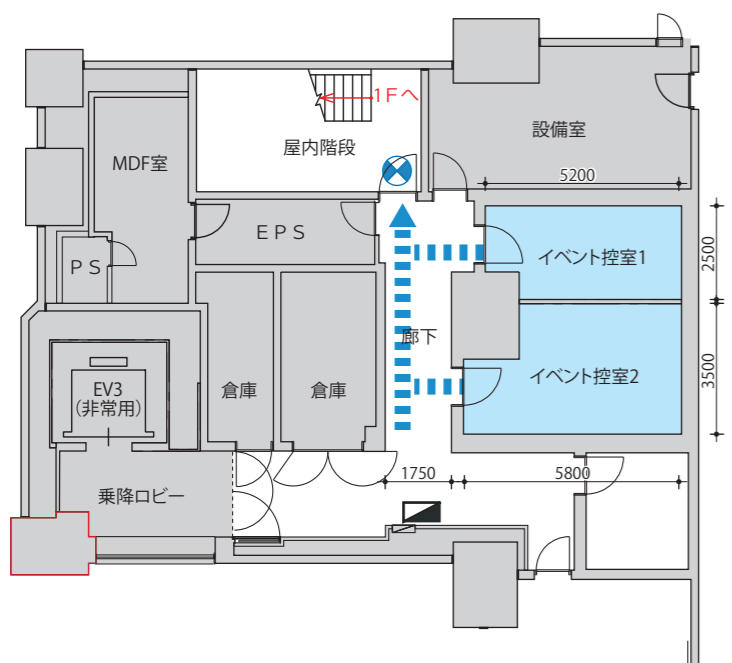

※AEDはビル1階サービスセンター

日付・承認印	作成