


2F

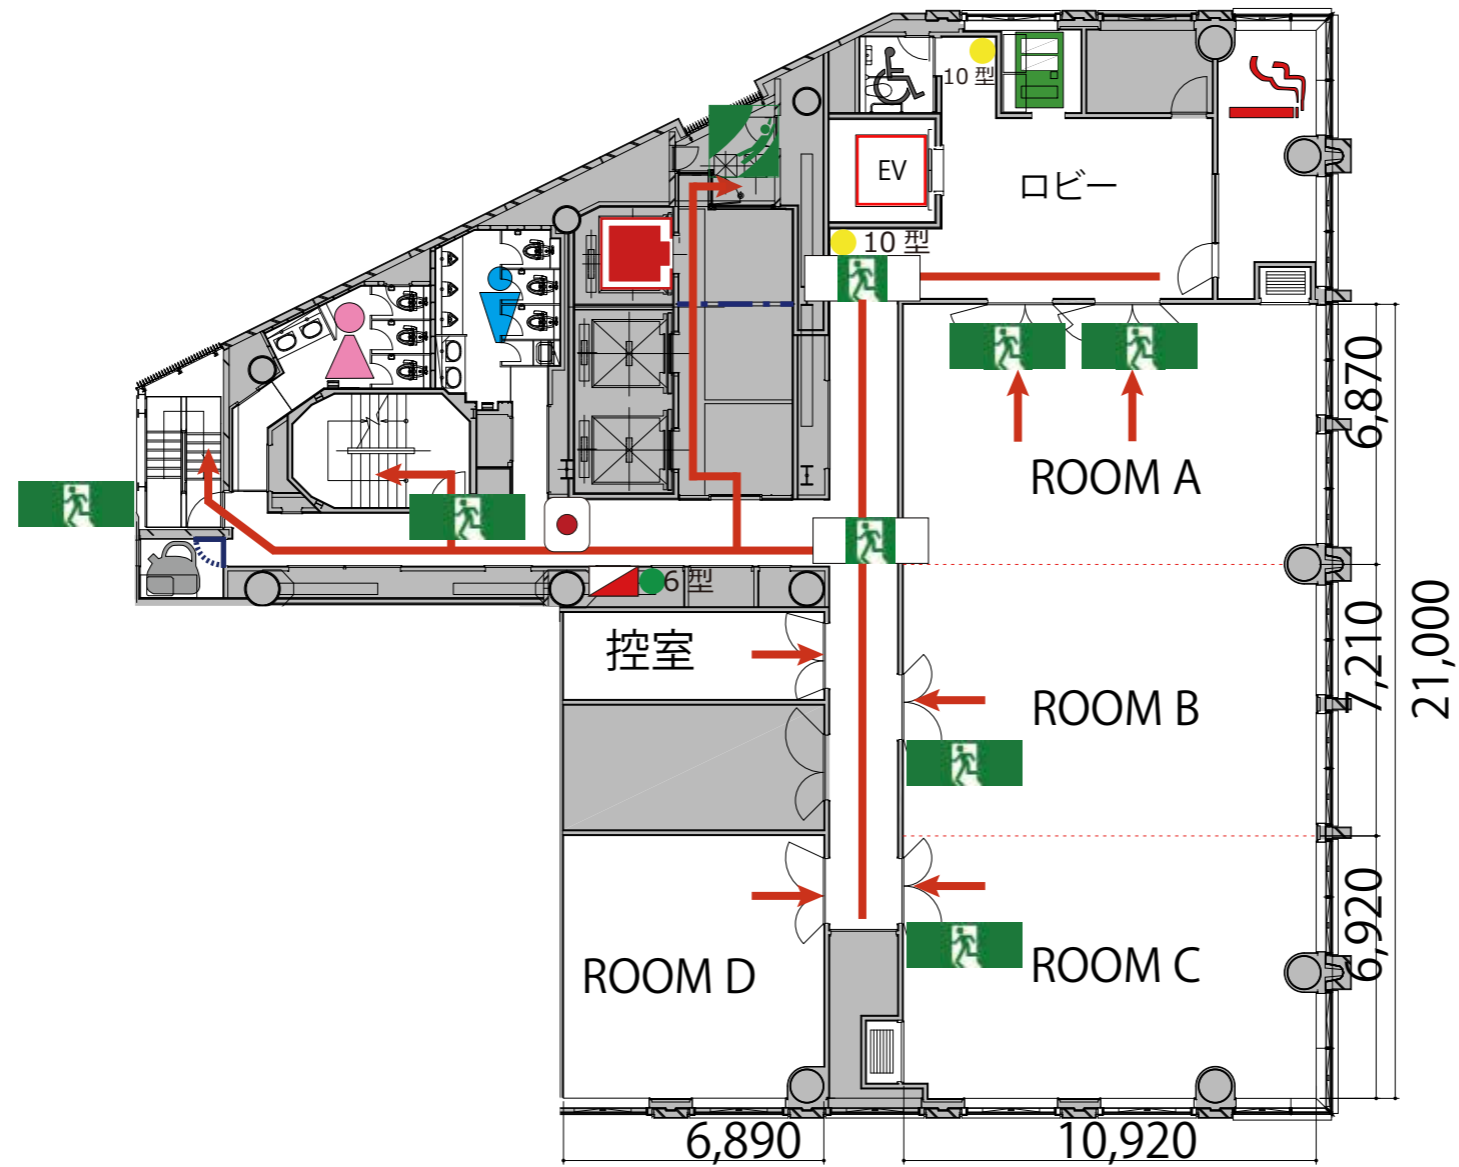

- 避難経路
- 6型 強化液消火器 6型
- 10型 粉末消火器 10型
- 消火栓
- 避難口誘導標識
- 避難通路 誘導標識
- 防火戸
- 防火スクリーン
- 防煙垂れ壁
- 排煙口起動ボタン
- AED
- 救助袋
- 非常用 EV



AEDは1Fエントランスにあります