

3F


Room1+2 スクール1名掛け 36席

プロジェクター・スクリーン等の設置により  
席数が減少する場合がございます。



ROOM1  
148m<sup>2</sup>

ROOM2  
78m<sup>2</sup>

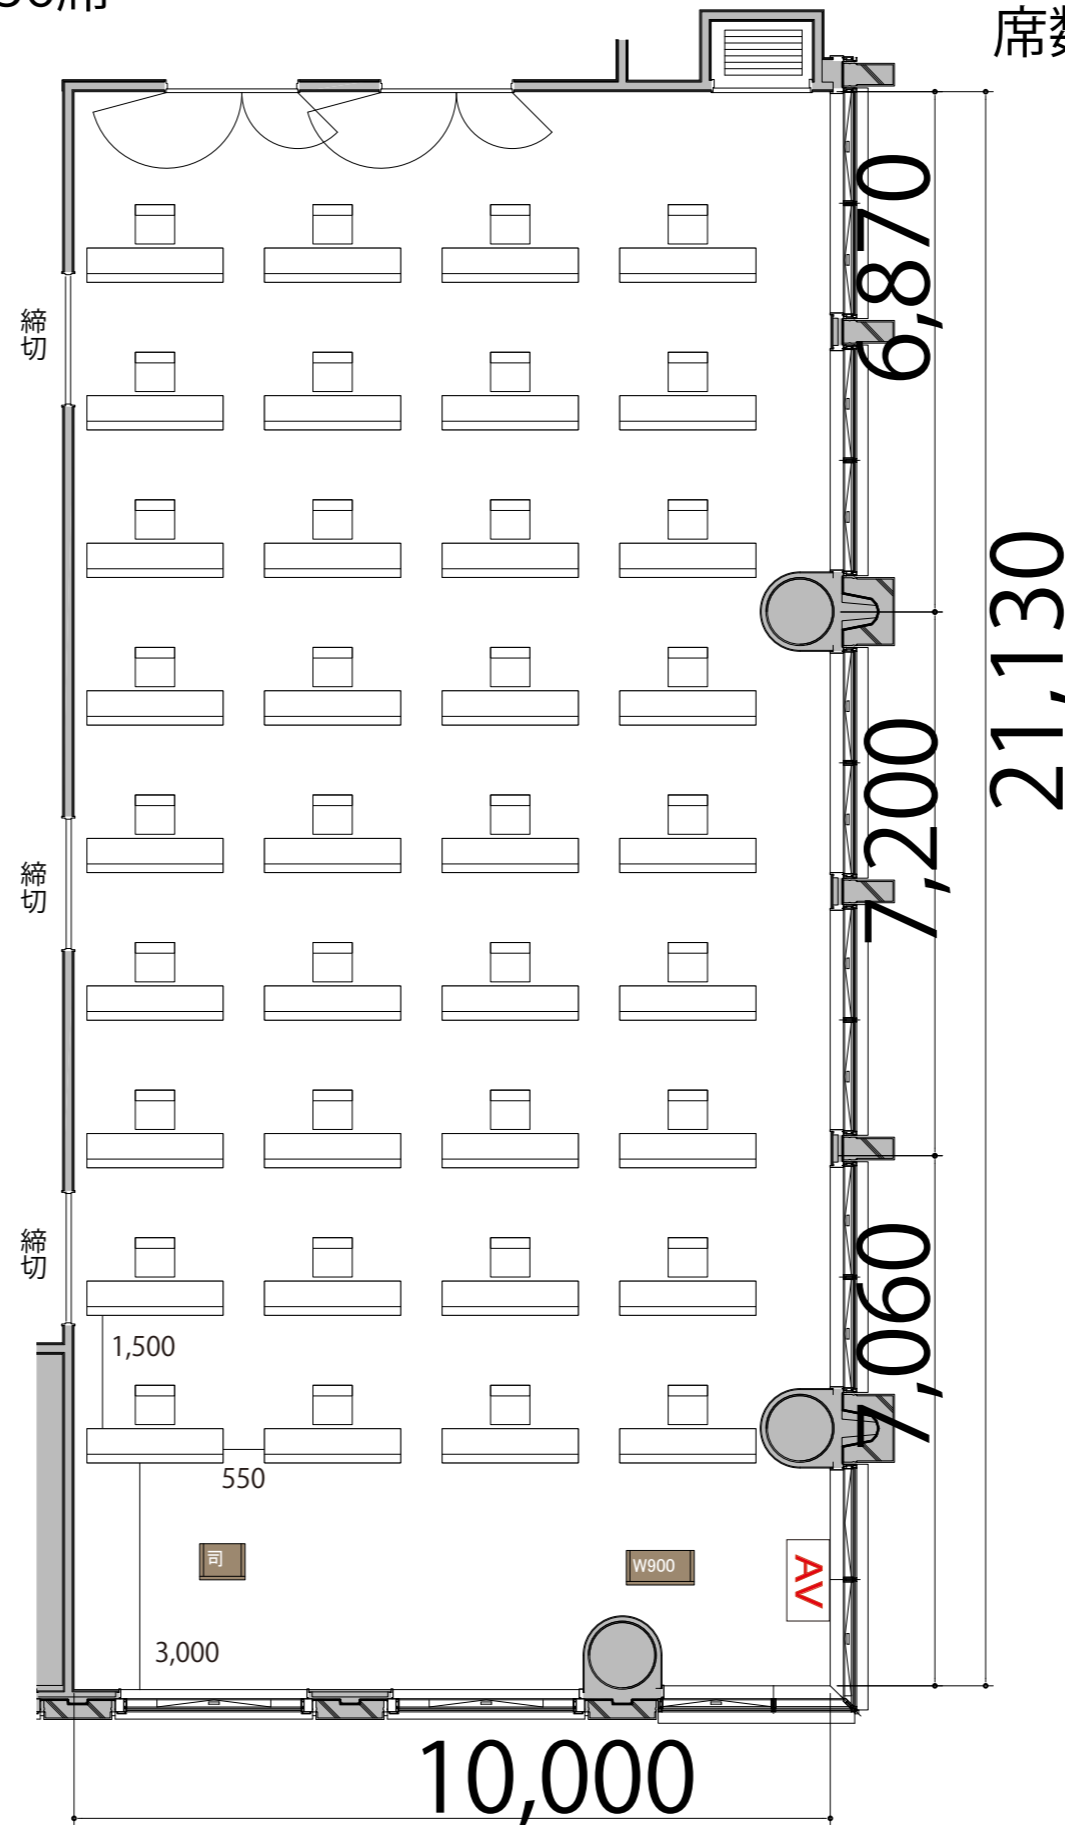

会場備品	寸法	シンボル
AV操作卓	W1075 × D600	AV
テーブル (幕板付)	W1800 × D450	1800 × 450
イス	W510 × D530	□
演台	W900 × D580	■
司会者台	W600 × D480	■

3F


Room1+2 シアター 28席



プロジェクター・スクリーン等の設置により  
席数が減少する場合がございます。

ROOM1  
148m<sup>2</sup>

ROOM2  
78m<sup>2</sup>

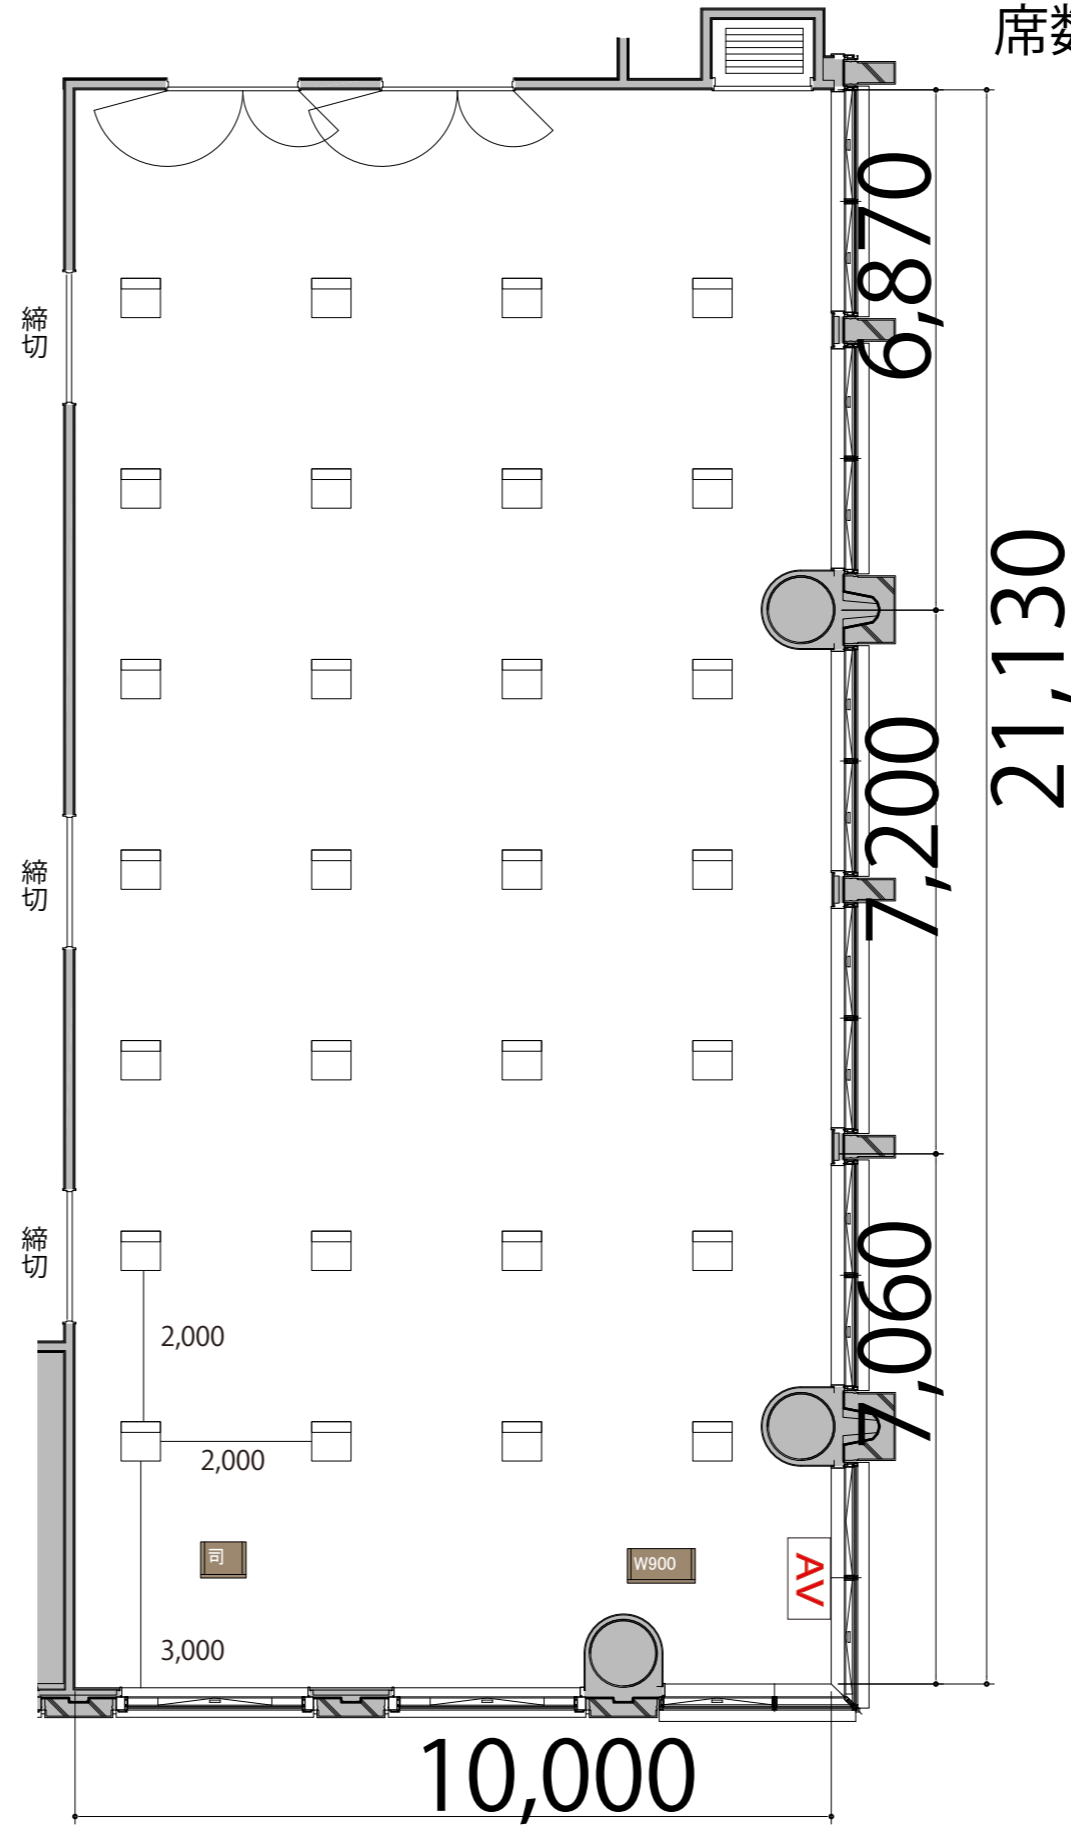

会場備品	寸法	シンボル
AV操作卓	W1075×D600	
テーブル (幕板付)	W1800×D450	
イス	W510×D530	
演台	W900×D580	
司会者台	W600×D480	