

3F


Room1+2 スクール2名掛け 120席

プロジェクター・スクリーン等の設置により
席数が減少する場合がございます。



ROOM1
148m²

ROOM2
78m²

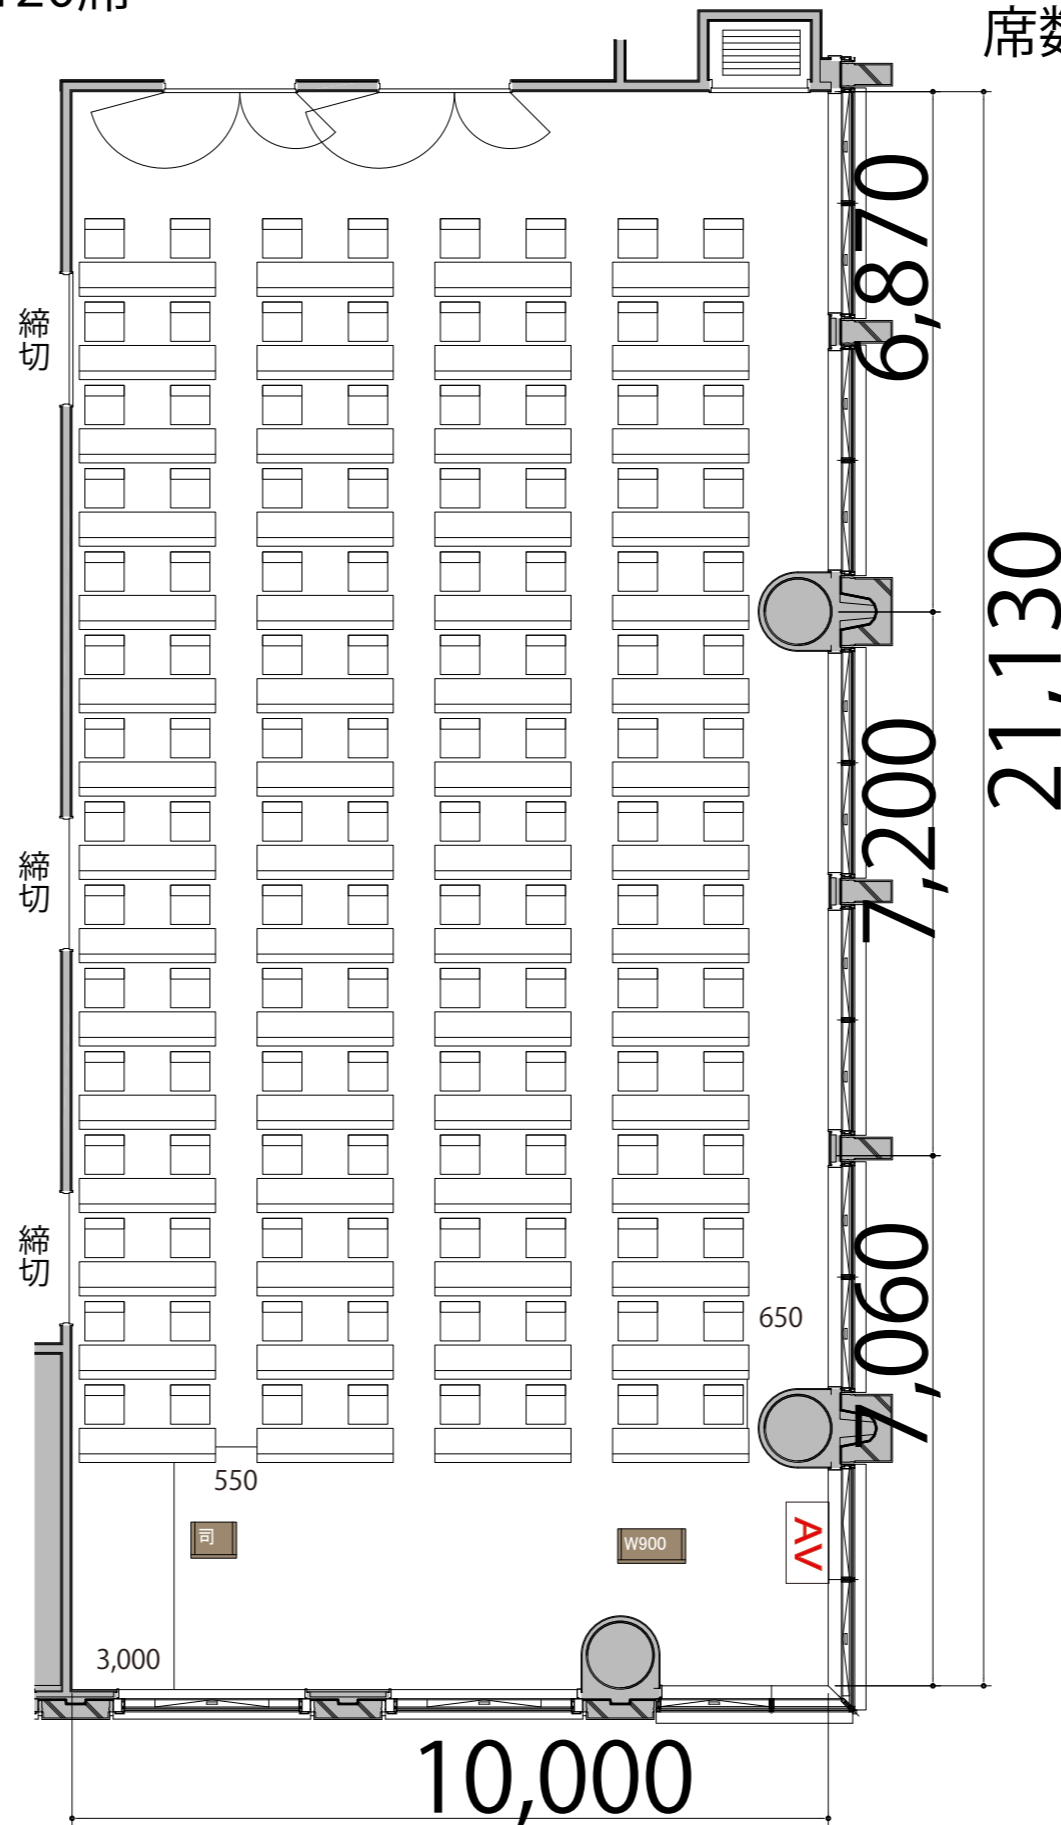

会場備品	寸法	シンボル
AV操作卓	W1075 × D600	AV
テーブル(幕板付き)	W1800 × D450	1800 × 450
イス	W510 × D530	
演台	W900 × D580	
司会者台	W600 × D480	