


3F

Room1 T字島型 54席(9島)

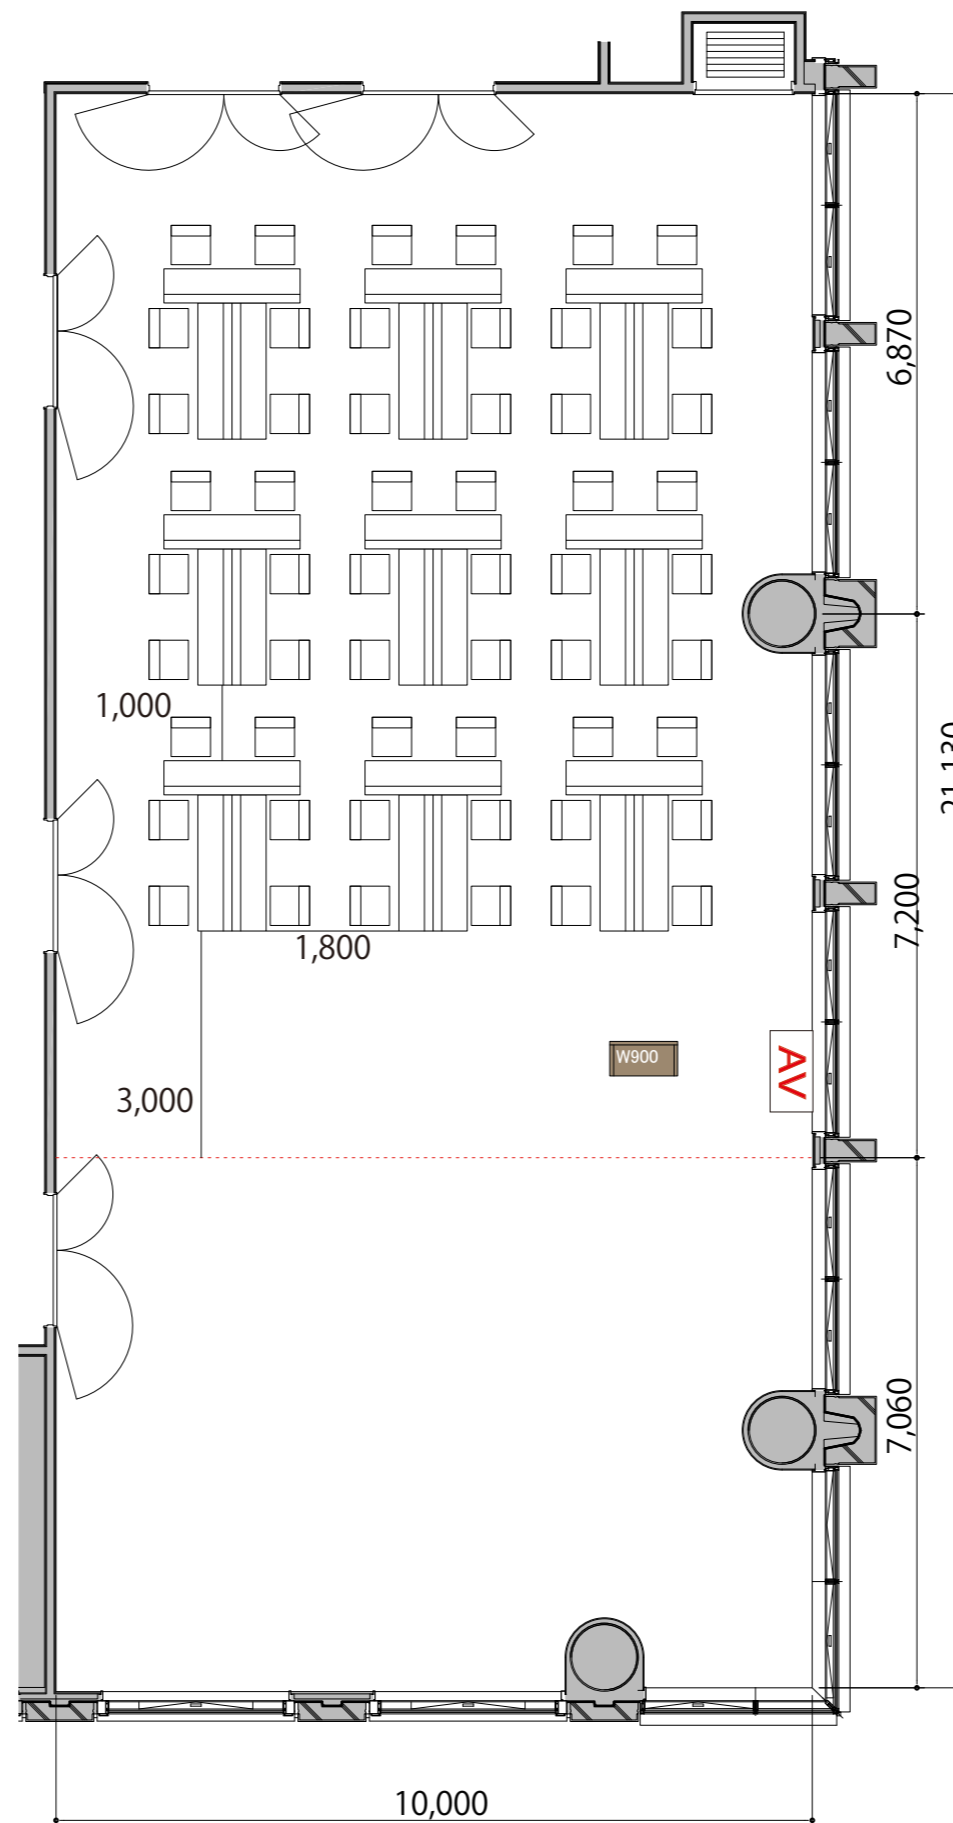

プロジェクター・スクリーン等の設置により
席数が減少する場合がございます。



	テーブル (幕板付)	W1800 × D450
	イス	W510 × D530
	演台	W900 × D450
	司会者台	W500 × D400
	AV操作卓	W1075 × D600