


3F

Room3+4+5 島型3名掛け21島 126席

プロジェクター・スクリーン等の設置により
席数が減少する場合がございます。

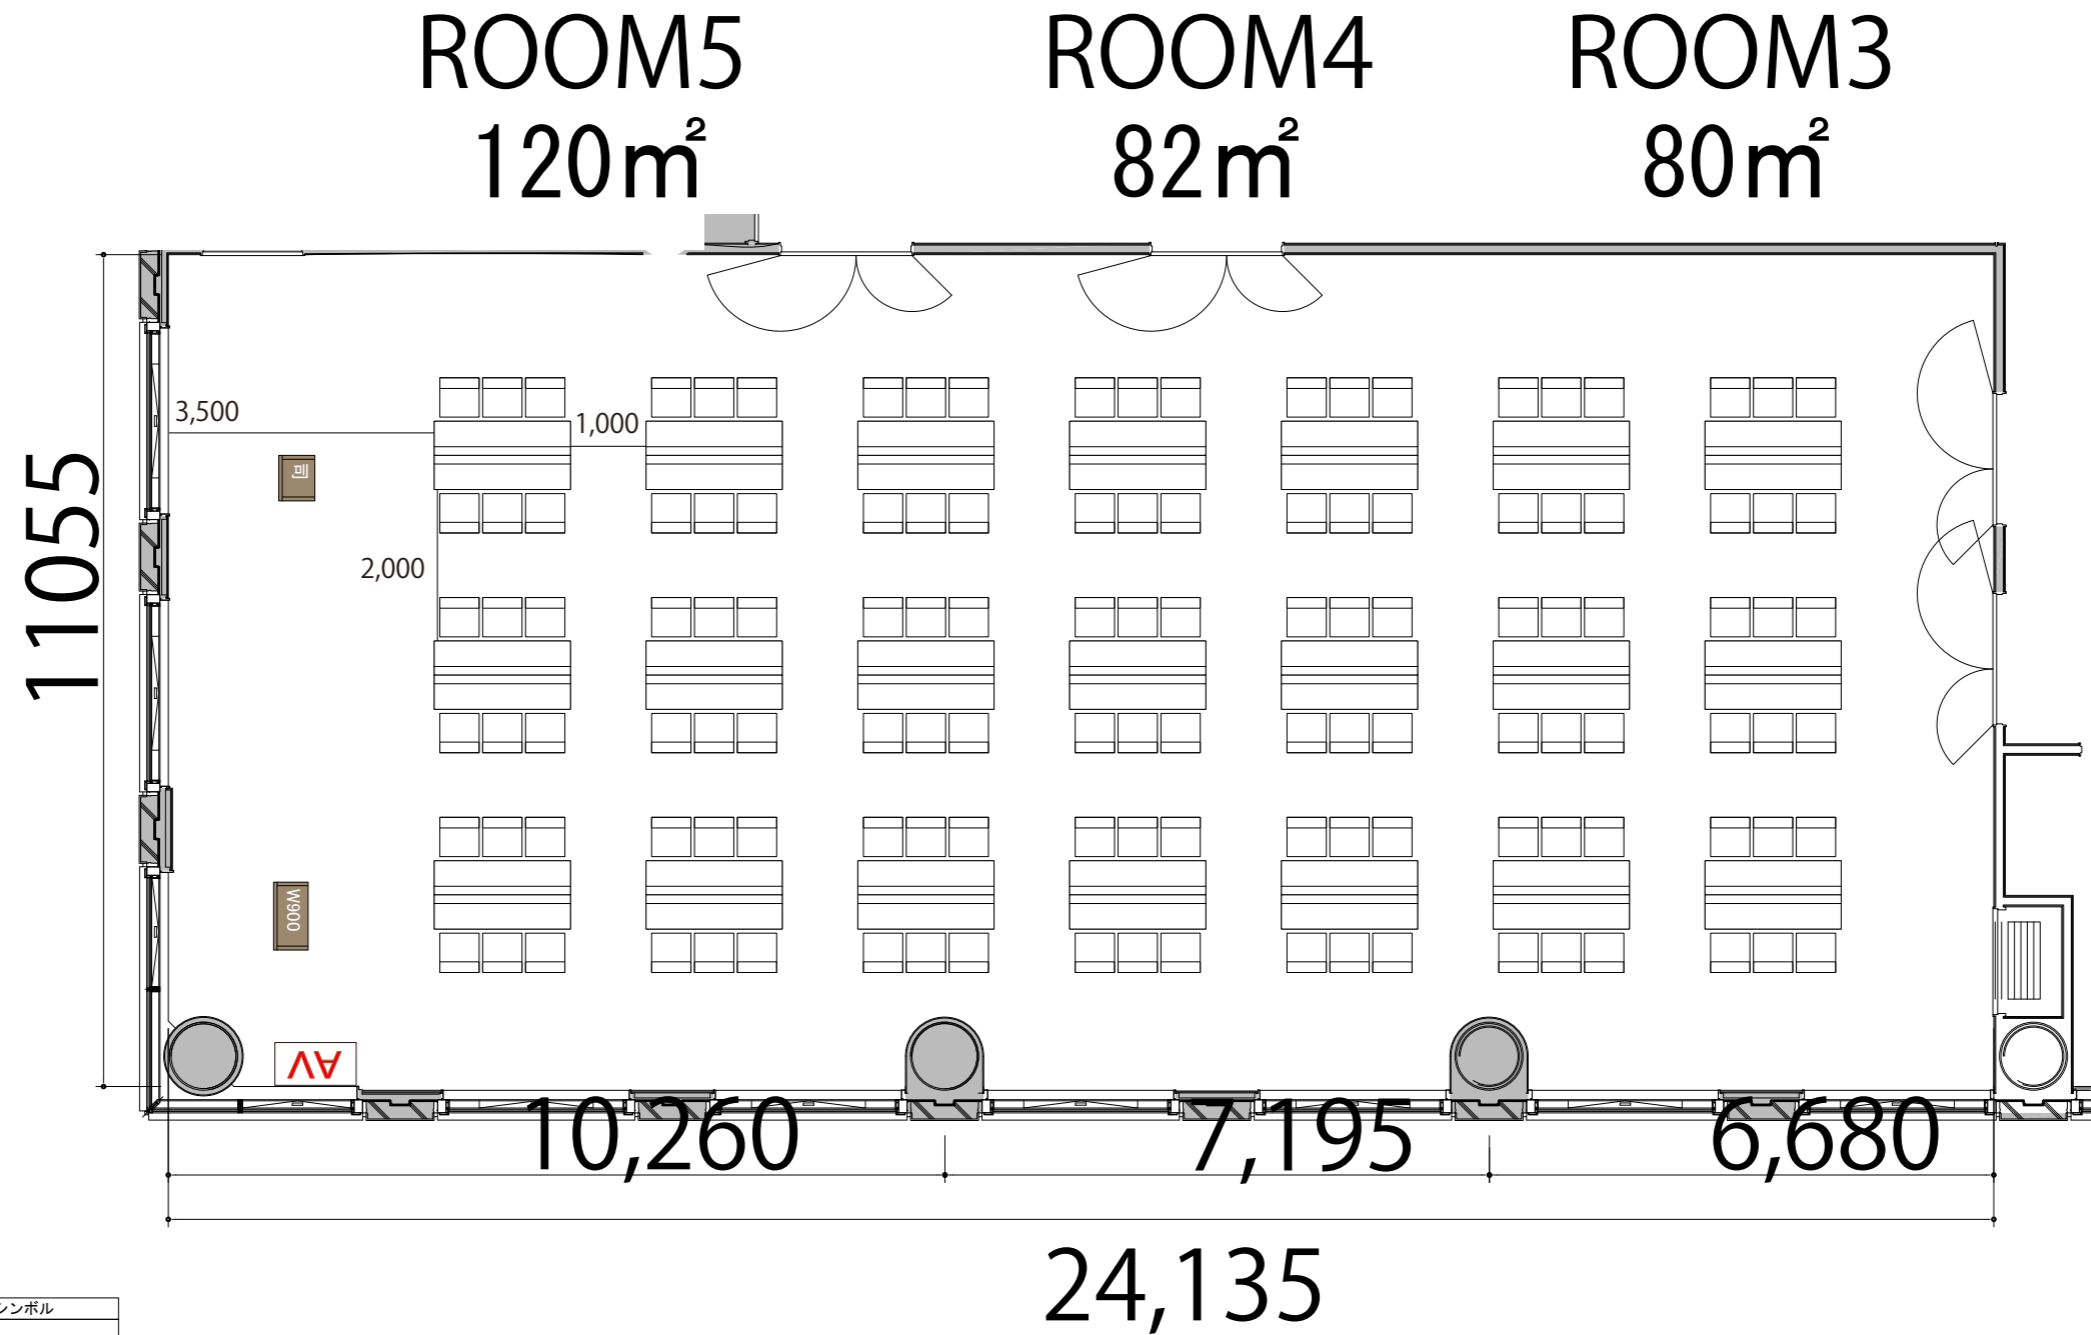

会場備品	寸法	シンボル
AV操作卓	W1075×D600	
テーブル (幕板付)	W1800×D450	
イス	W510×D530	
演台	W900×D580	
司会者台	W600×D480	