


3F

Room3+4+5 シアター 266席

プロジェクター・スクリーン等の設置により  
席数が減少する場合がございます。

※このレイアウトには別途有料レンタルが発生します

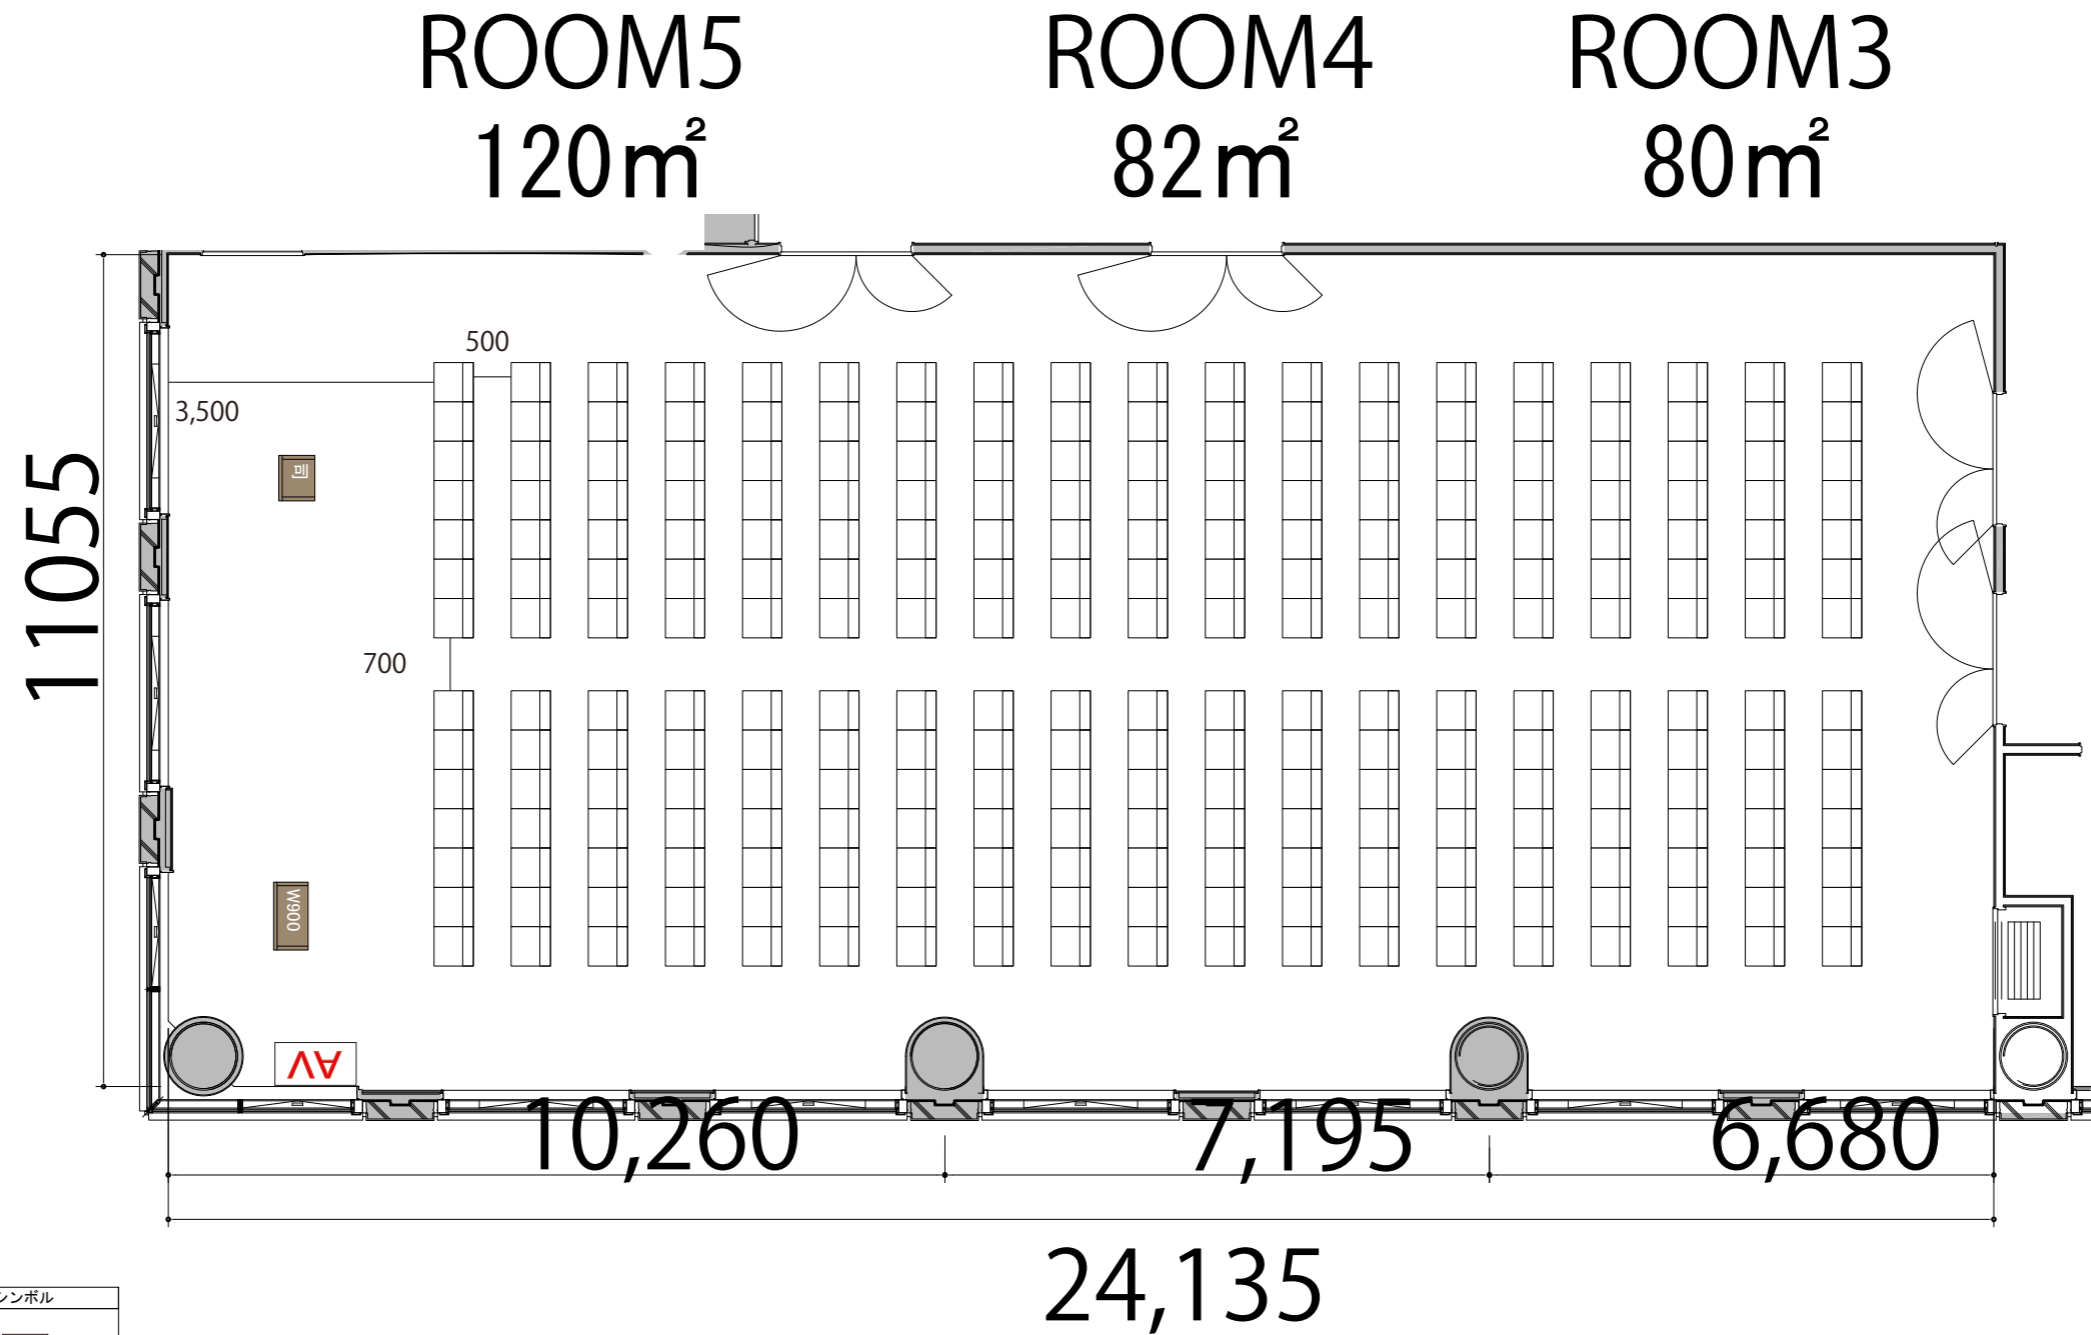

会場備品	寸法	シンボル
AV操作卓	W1075 × D600	AV
テーブル(幕板付き)	W1800 × D450	1800 × 450
イス	W510 × D530	□
演台	W900 × D580	900 × 580
司会者台	W600 × D480	600 × 480