


3F

ROOM5 島型3名掛け11島 66席



プロジェクター・スクリーン等の設置により
席数が減少する場合がございます。

ROOM5
120m²

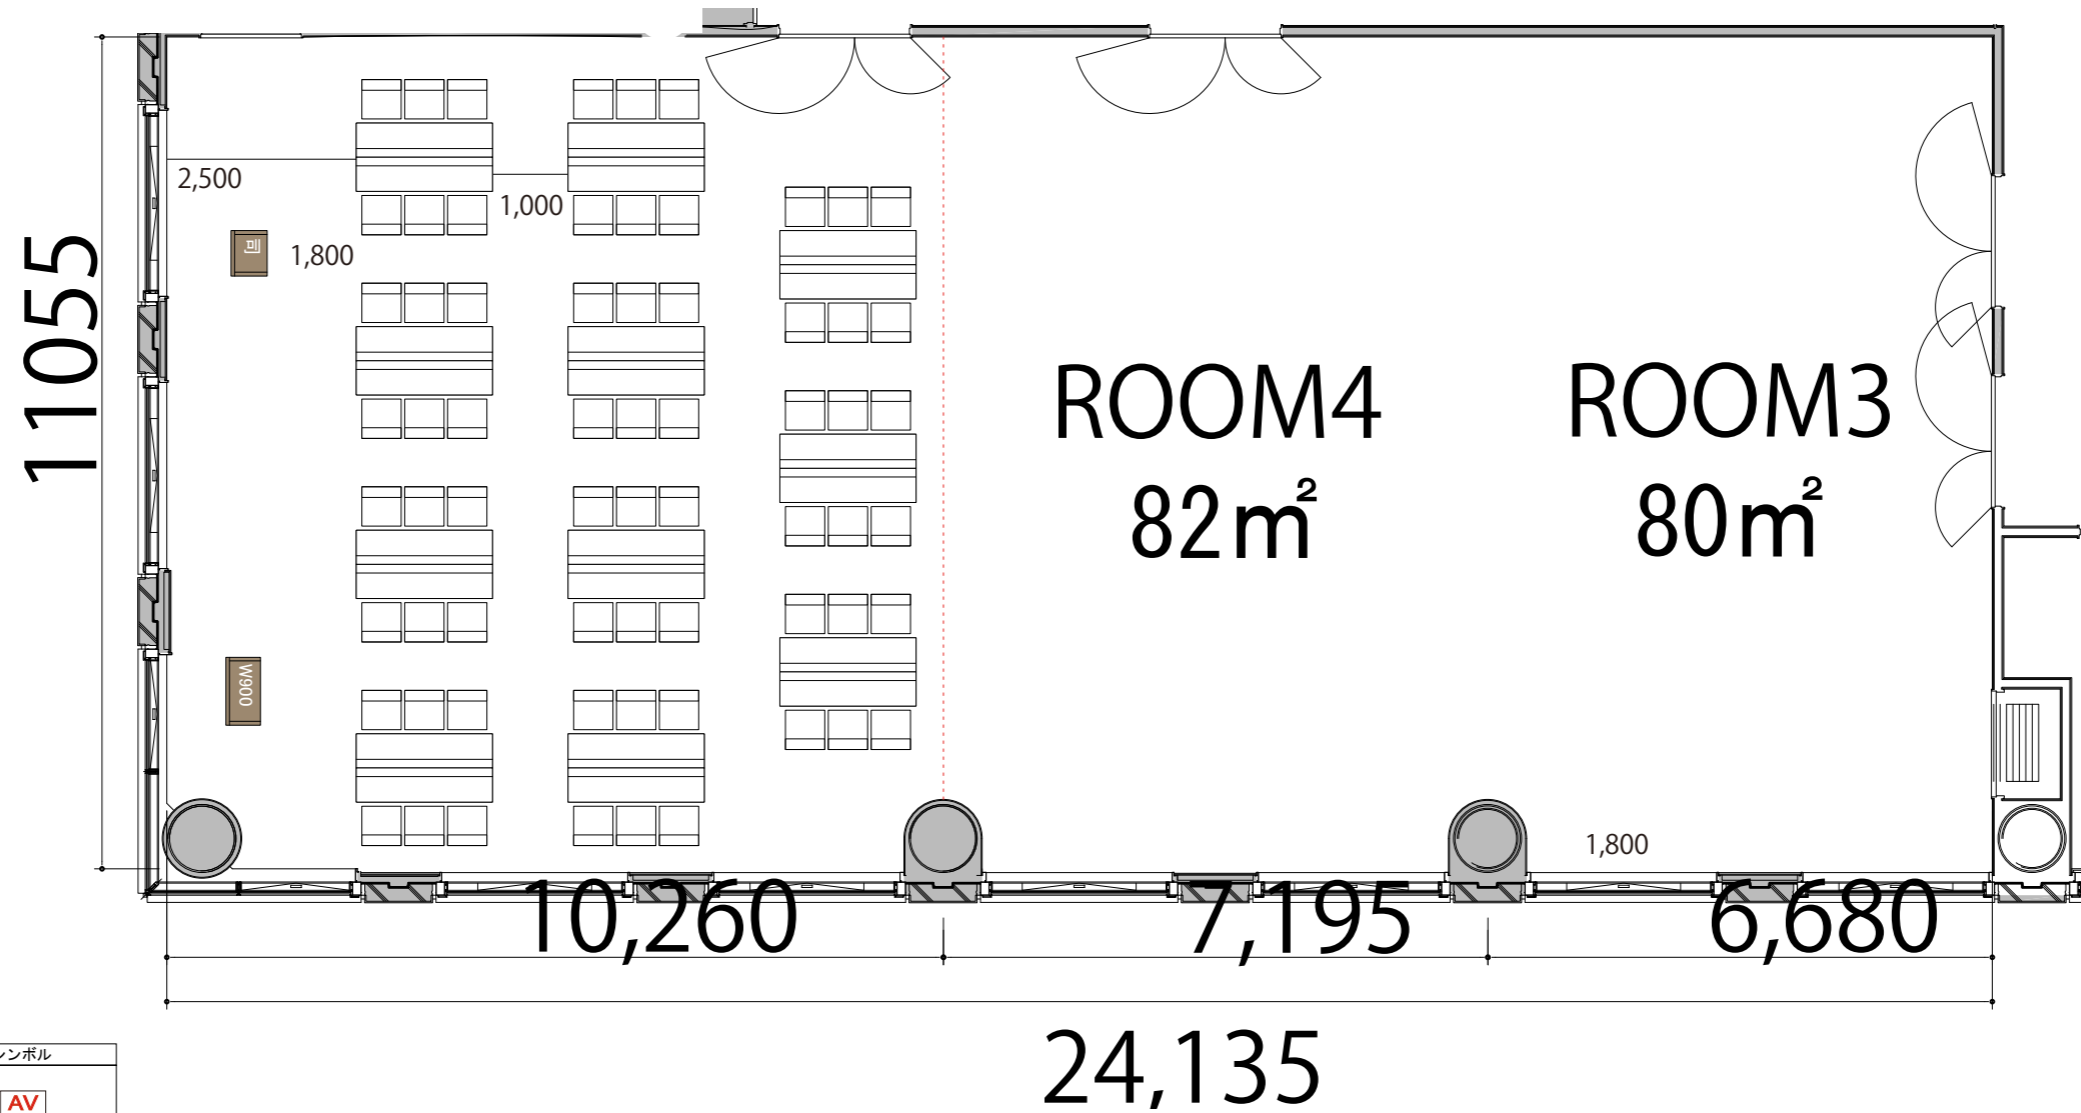

会場備品	寸法	シンボル
AV操作卓	W1075 × D600	
テーブル (幕板付)	W1800 × D450	
イス	W510 × D530	
演台	W900 × D580	
司会者台	W600 × D480	