

2F

ROOM A 口の字3名掛け 36席


プロジェクター・スクリーン等の設置により  
席数が減少する場合がございます。



ROOM A  
83m<sup>2</sup>

ROOM B  
78m<sup>2</sup>

ROOM C  
84m<sup>2</sup>

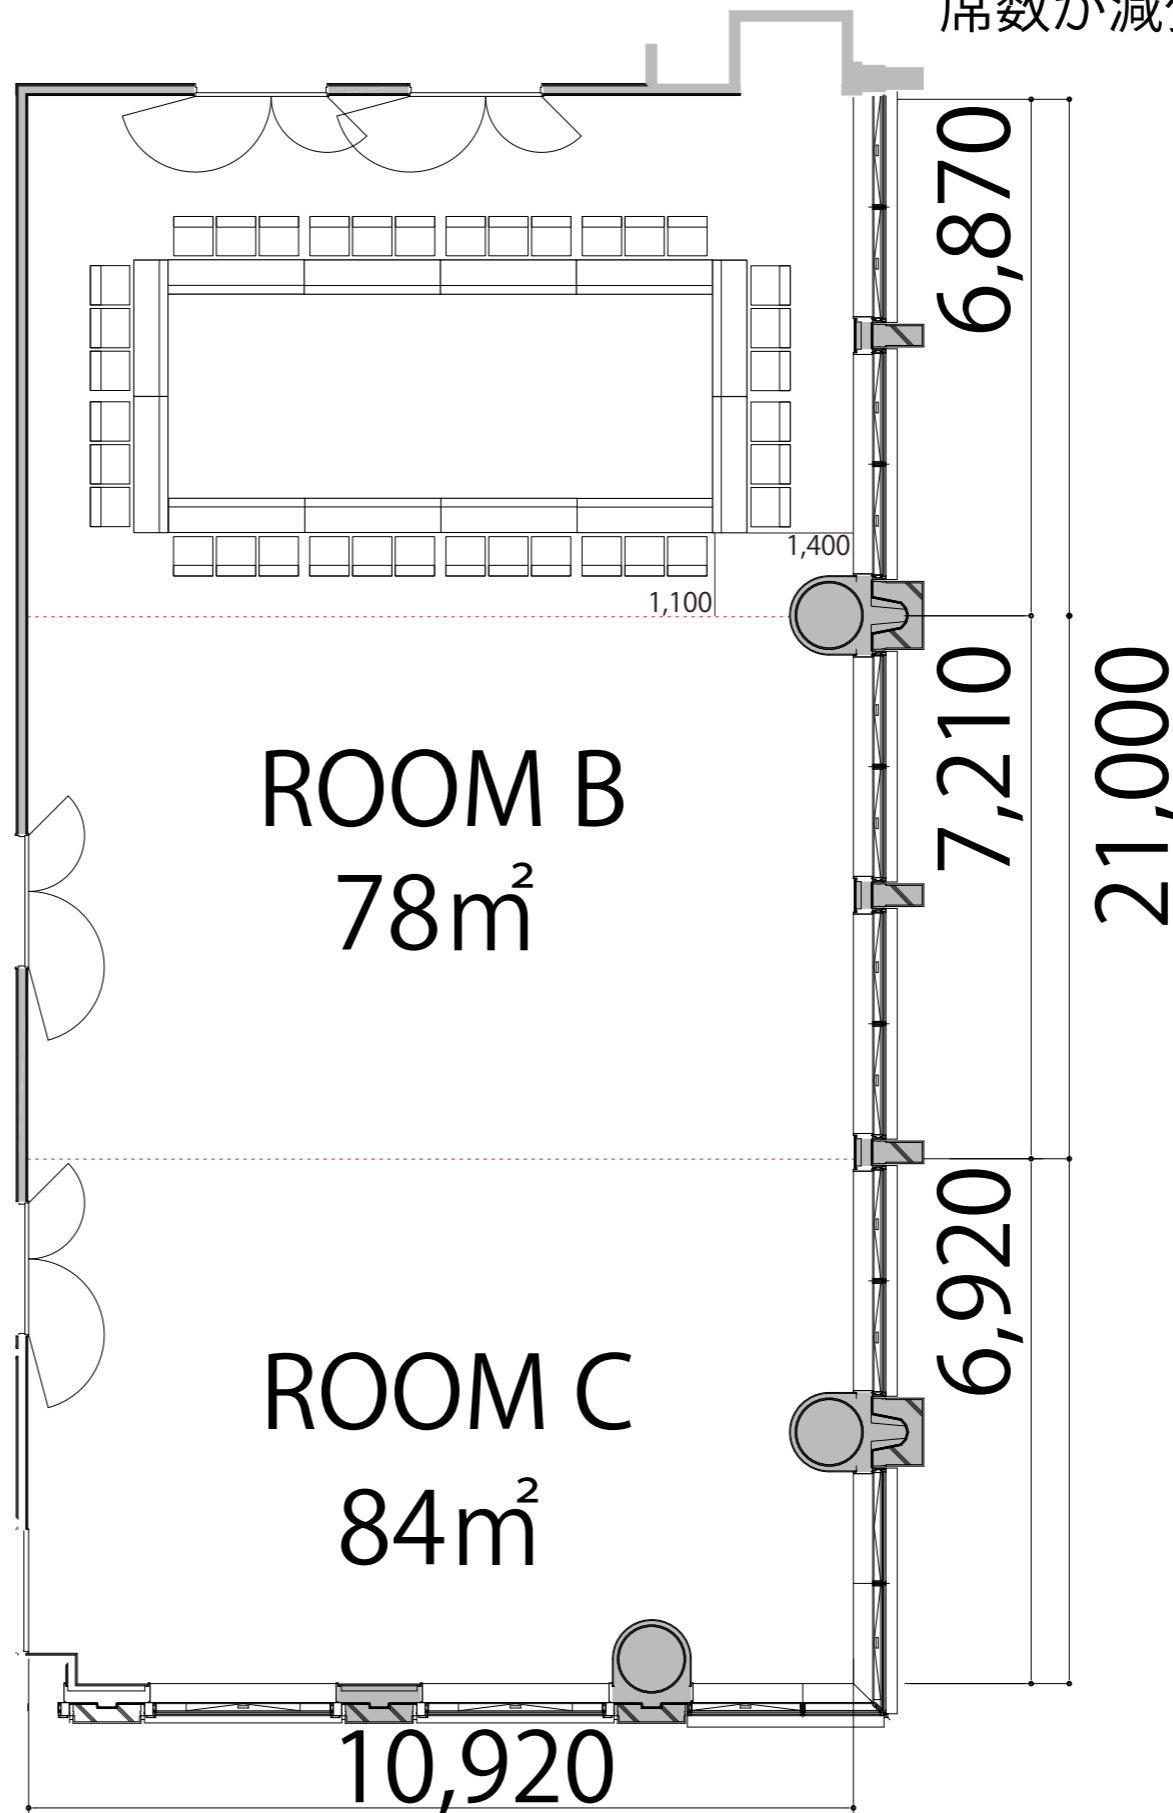

会場備品	寸法	シンボル
AV操作卓	W1075 × D600	
テーブル (幕板付)	W1800 × D450	
イス	W510 × D530	
演台	W900 × D580	
司会者台	W600 × D480	