

2F

ROOM A+B 島型12島 72席


プロジェクター・スクリーン等の設置により  
席数が減少する場合がございます。



ROOM A  
83m<sup>2</sup>

ROOM B  
78m<sup>2</sup>

ROOM C  
84m<sup>2</sup>

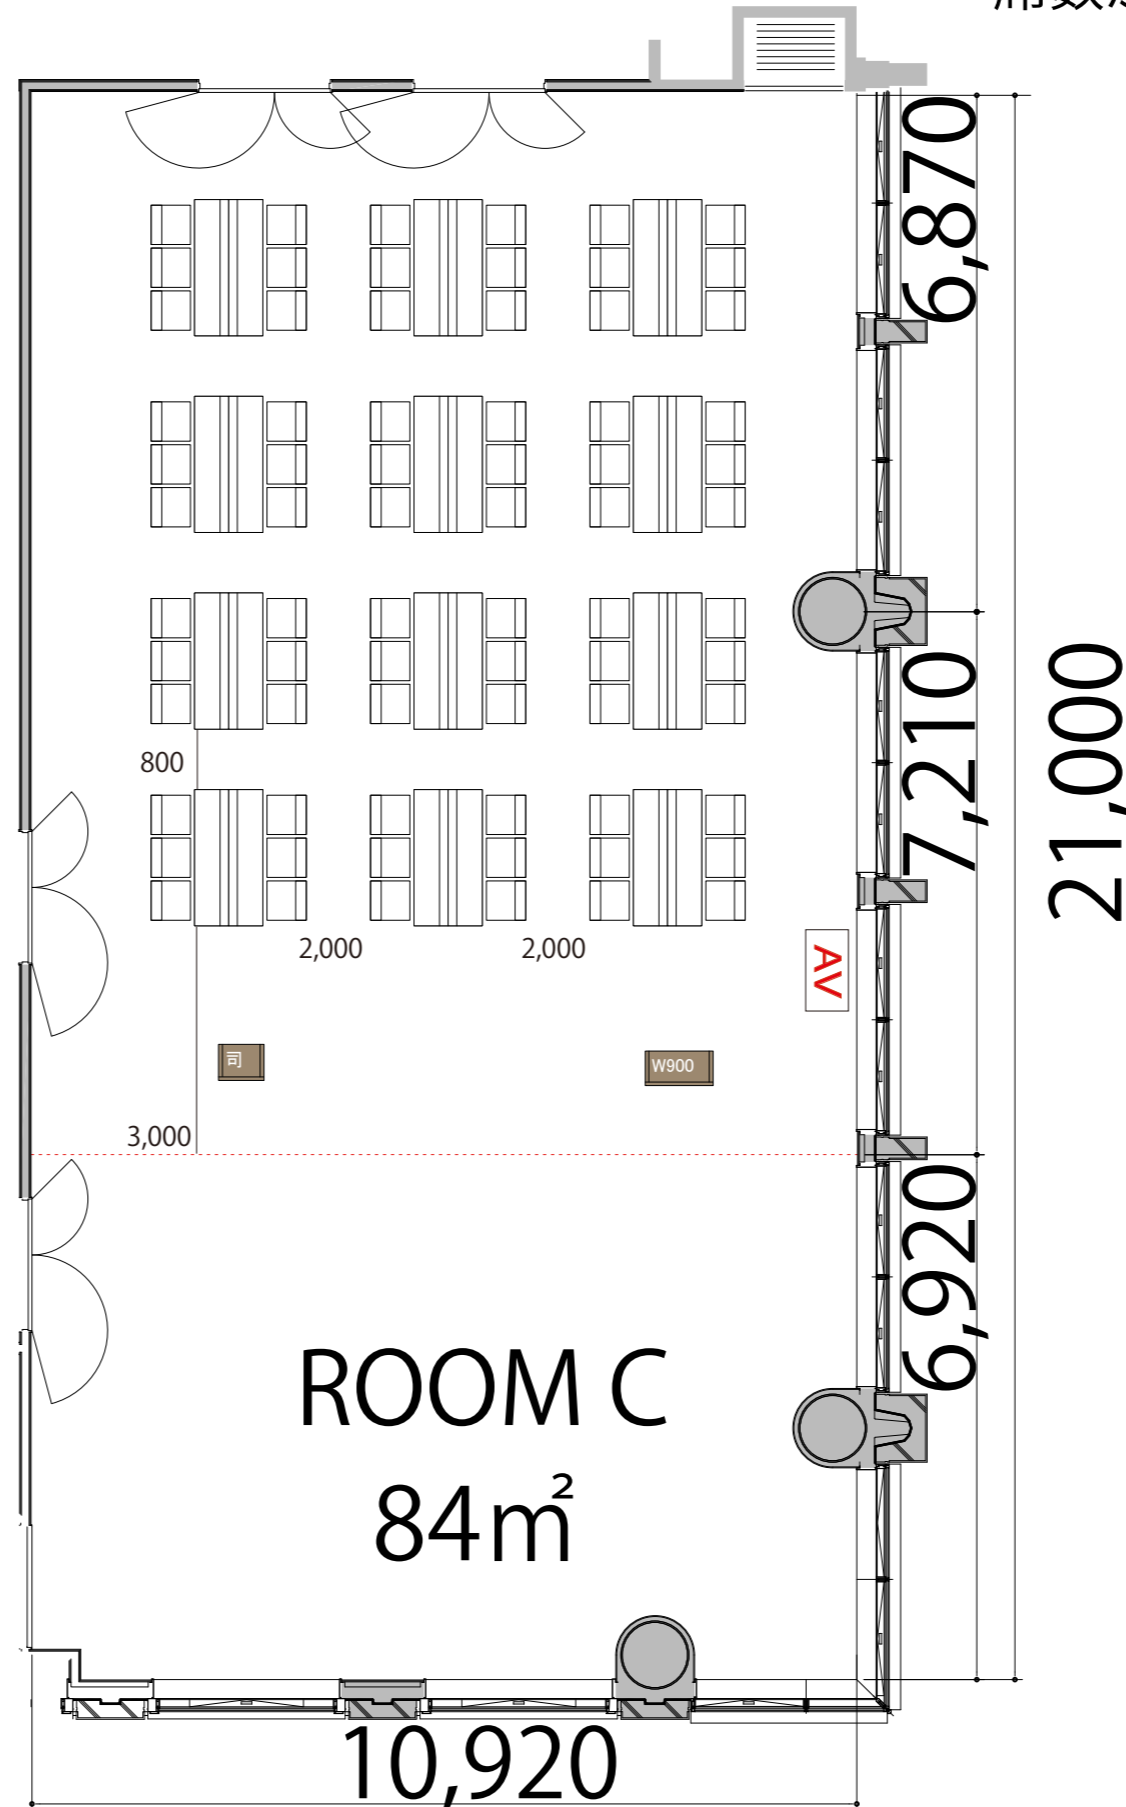

会場備品	寸法	シンボル
AV操作卓	W1075×D600	
テーブル(幕板付)	W1800×D450	
イス	W510×D530	
演台	W900×D580	
司会者台	W600×D480	