

2F

ROOM A+B スクール3名掛け 108席


プロジェクター・スクリーン等の設置により
席数が減少する場合がございます。



ROOM A
83m²

ROOM B
78m²

ROOM C
84m²

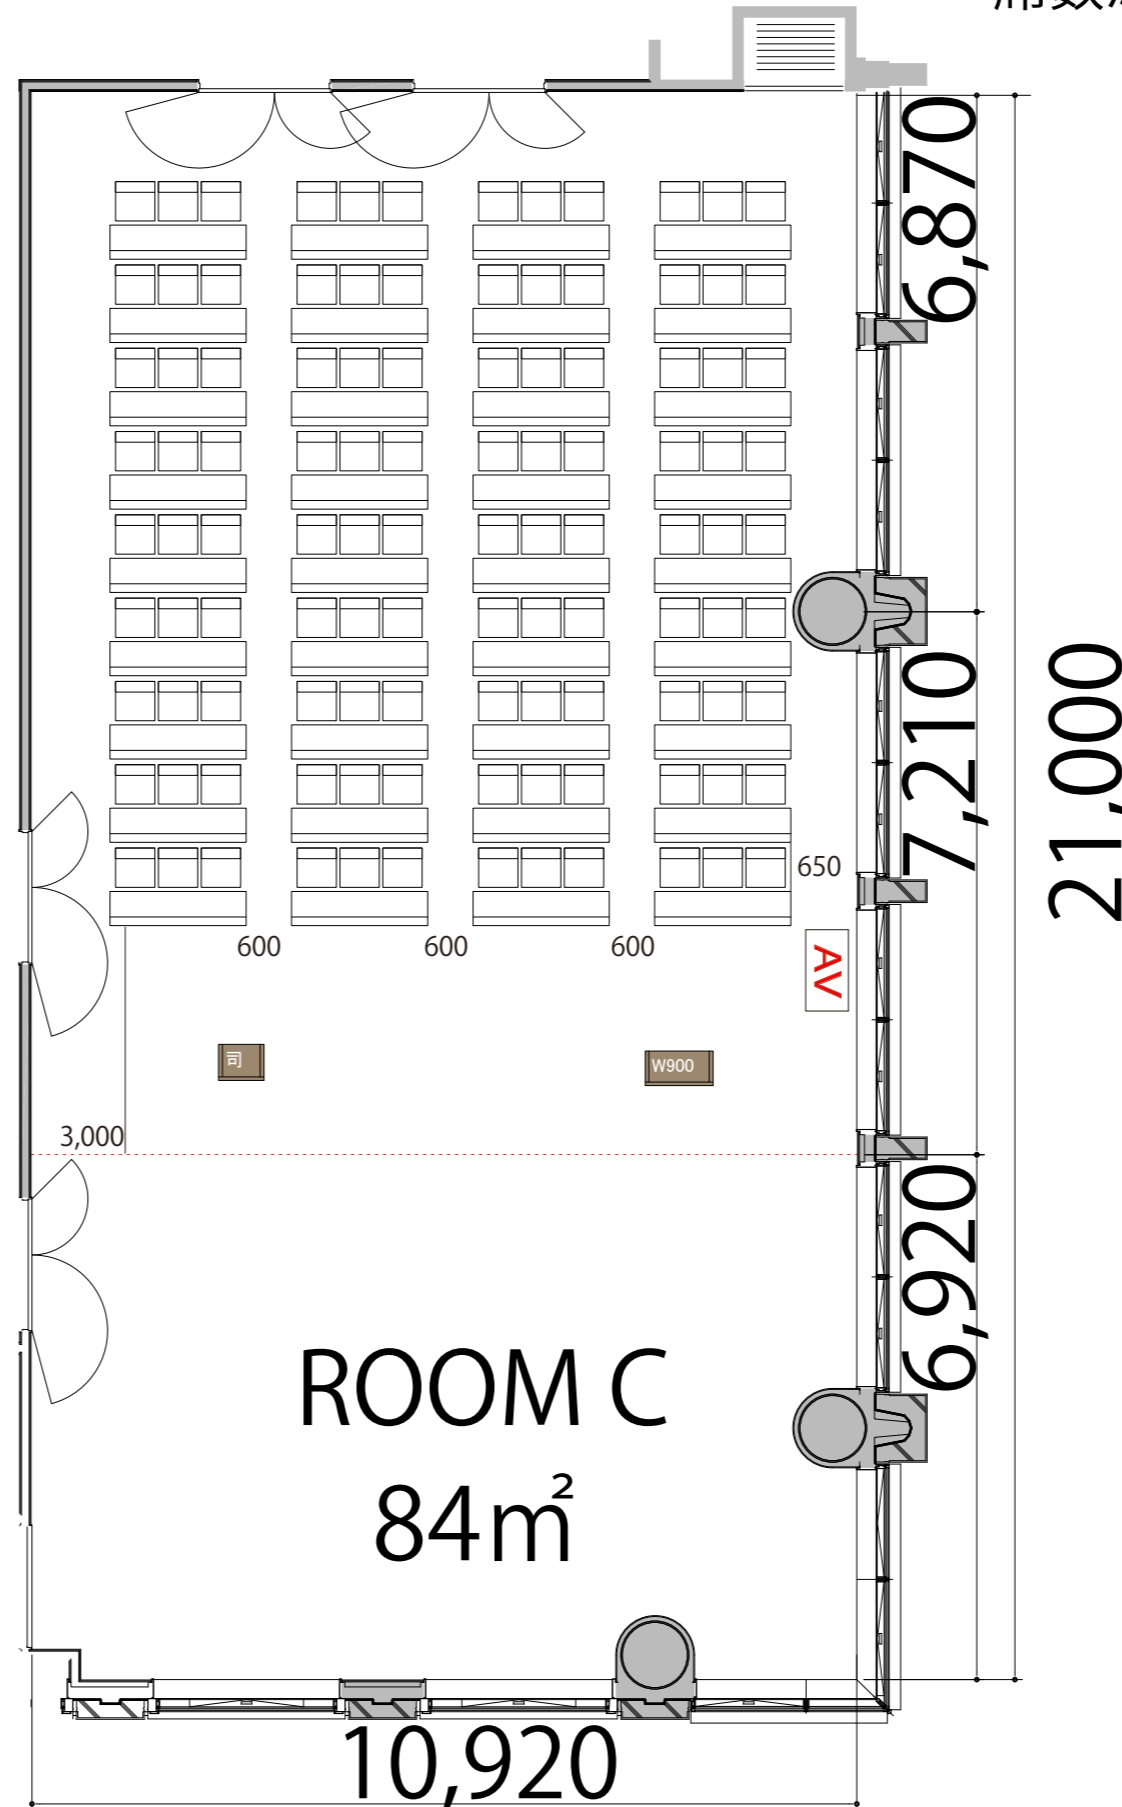

会場備品	寸法	シンボル
AV操作卓	W1075×D600	
テーブル(幕板付き)	W1800×D450	
イス	W510×D530	
演台	W900×D580	
司会者台	W600×D480	