

2F

ROOM A+B+C 島型18島 108席


プロジェクター・スクリーン等の設置により  
席数が減少する場合がございます。



ROOM A  
83m<sup>2</sup>

ROOM B  
78m<sup>2</sup>

ROOM C  
84m<sup>2</sup>

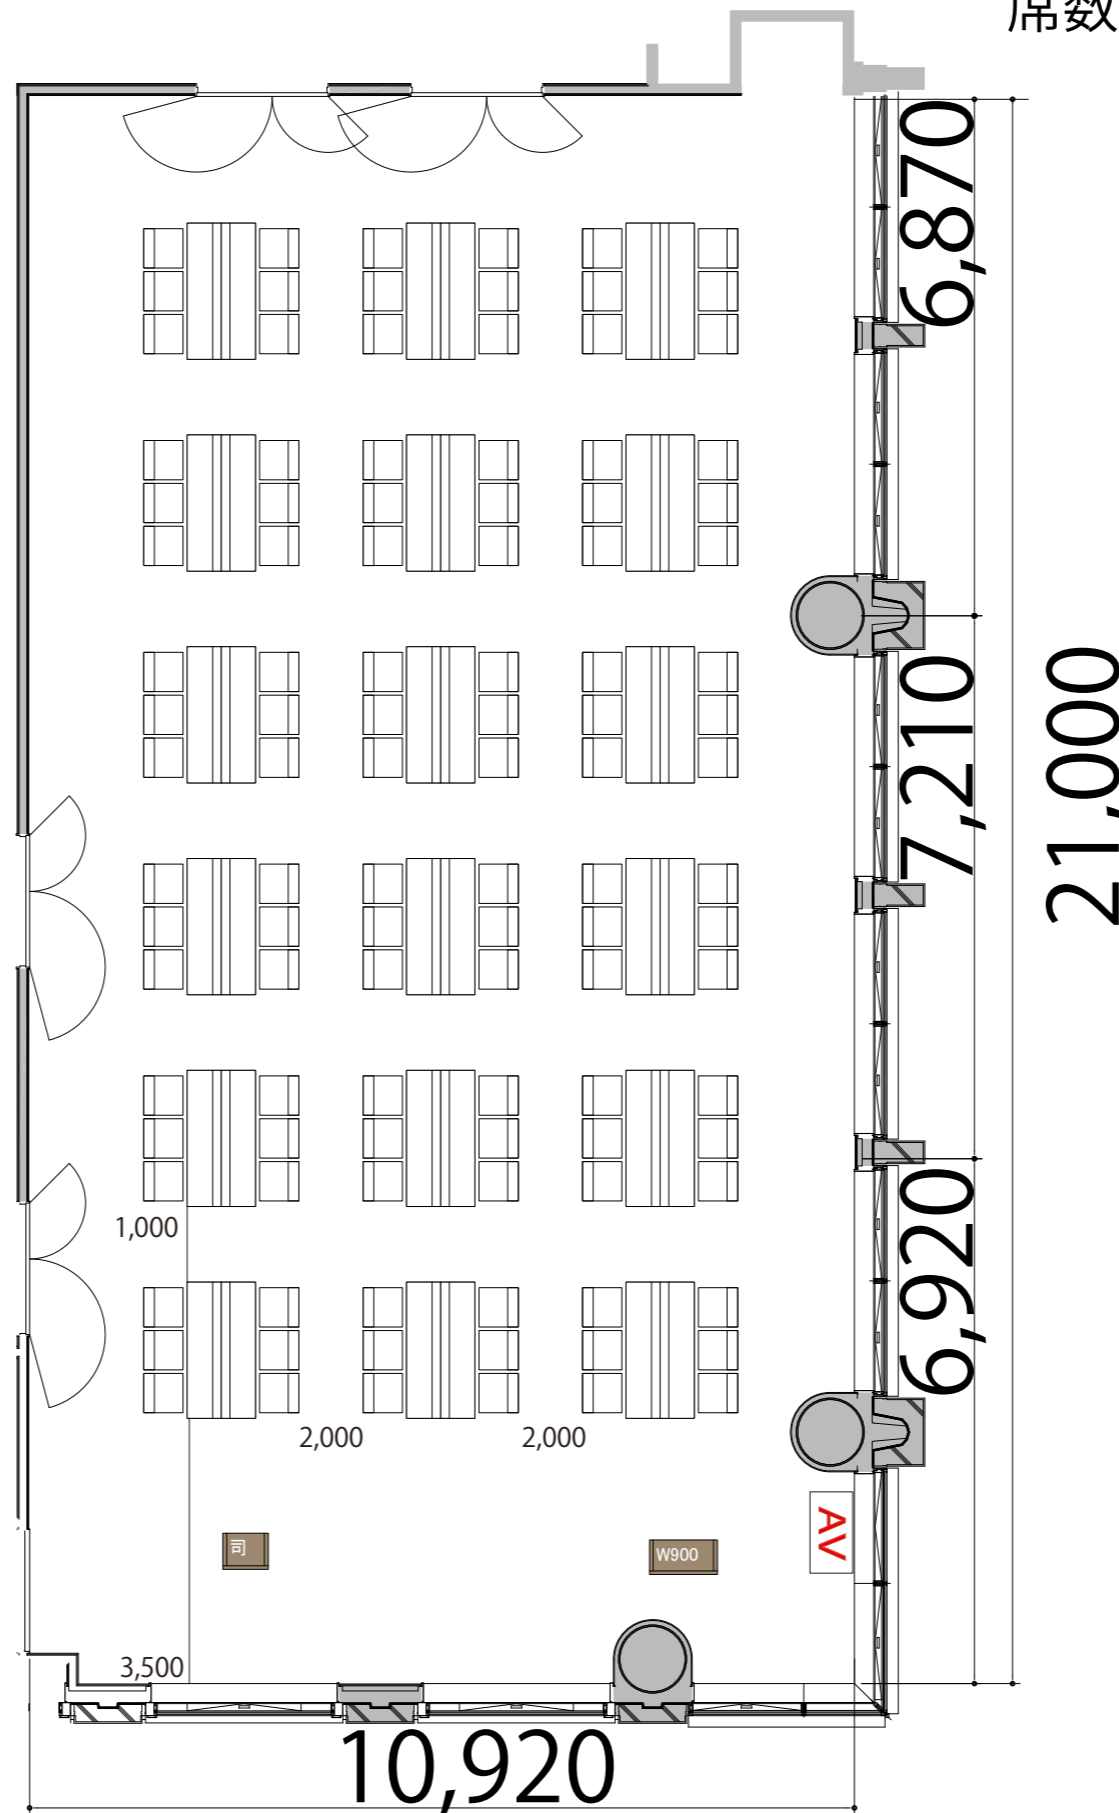

| 会場備品      | 寸法         | シンボル     |
|-----------|------------|----------|
| AV操作卓     | W1075×D600 | AV       |
| テーブル(幕板付) | W1800×D450 | 1800×450 |
| イス        | W510×D530  | □        |
| 演台        | W900×D580  | ■        |
| 司会者台      | W600×D480  | ■        |