

2F

ROOM A+B+C スクール1名掛け 36席


プロジェクター・スクリーン等の設置により
席数が減少する場合がございます。



ROOM A
83m²

ROOM B
78m²

ROOM C
84m²

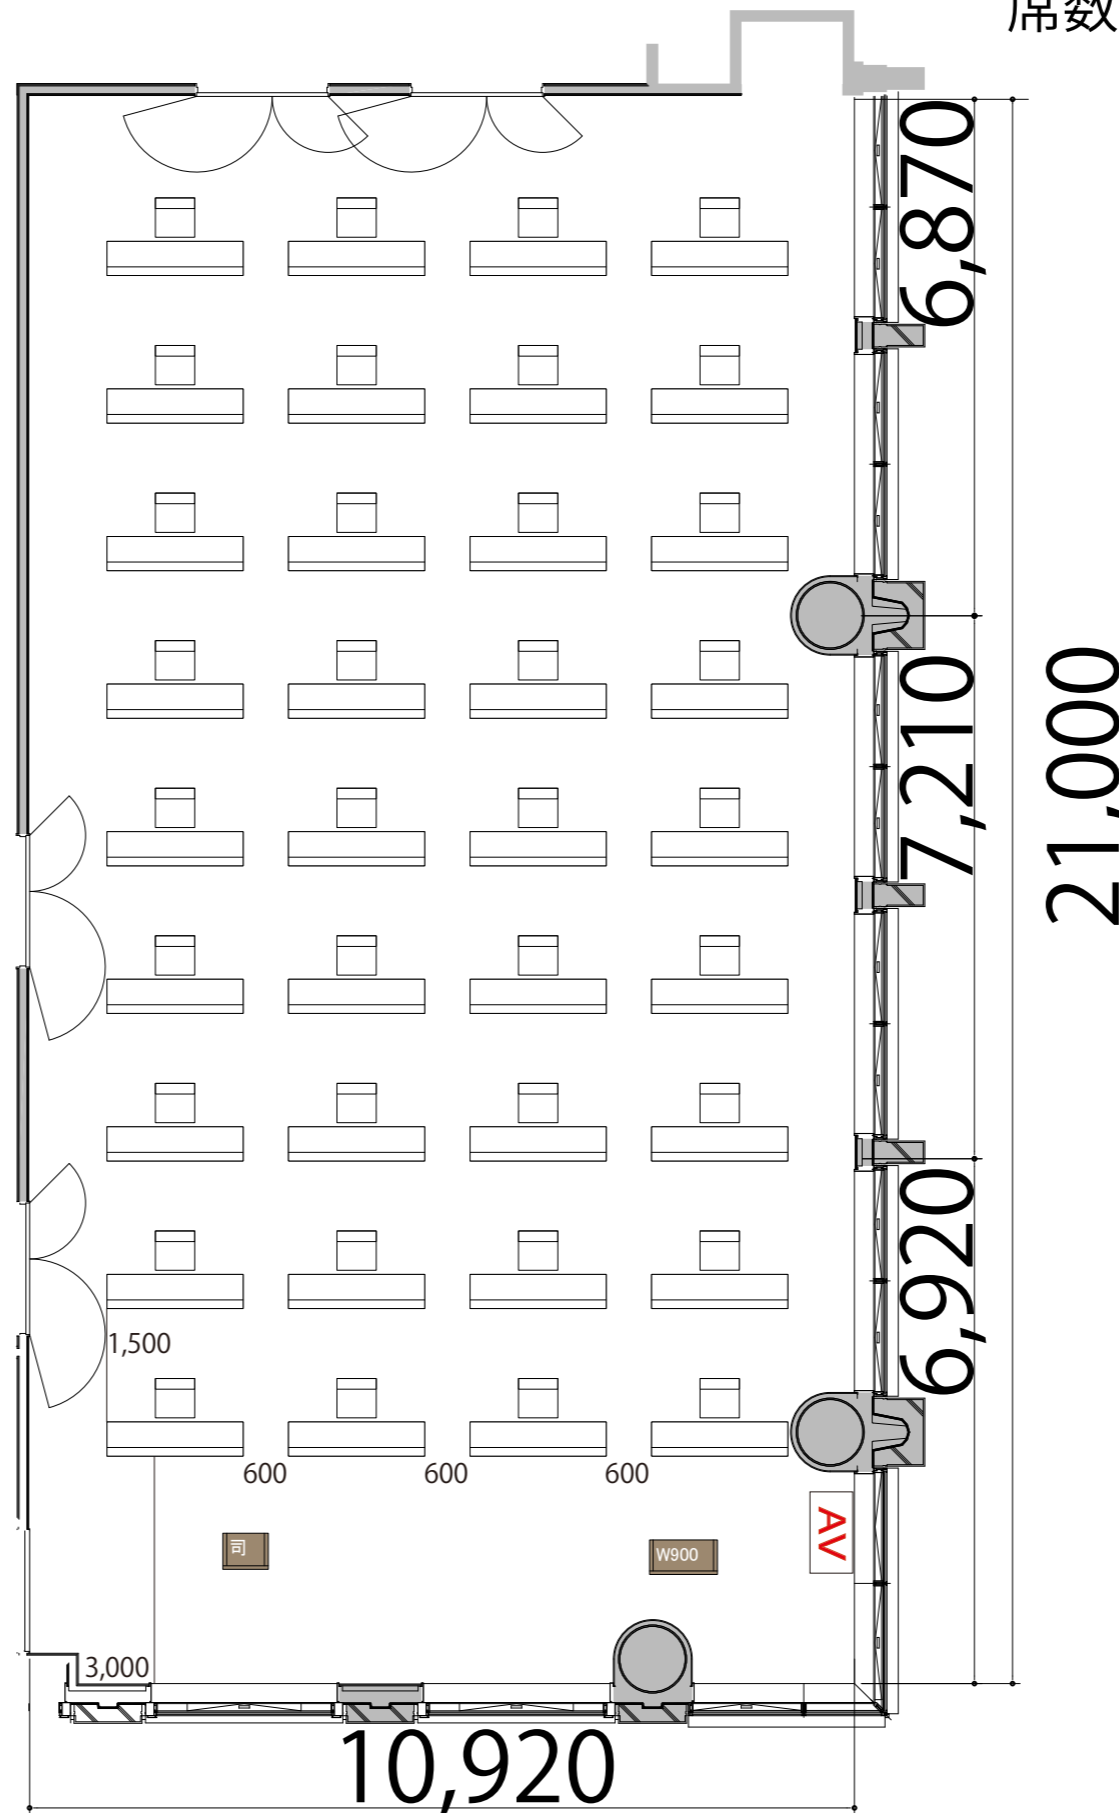

会場備品	寸法	シンボル
AV操作卓	W1075 × D600	
テーブル (幕板付)	W1800 × D450	
イス	W510 × D530	
演台	W900 × D580	
司会者台	W600 × D480	
PJ台	ラクサー600 × 450	

2F

ROOM A+B+C シアター 28席


プロジェクター・スクリーン等の設置により
席数が減少する場合がございます。



ROOM A
83m²

ROOM B
78m²

ROOM C
84m²

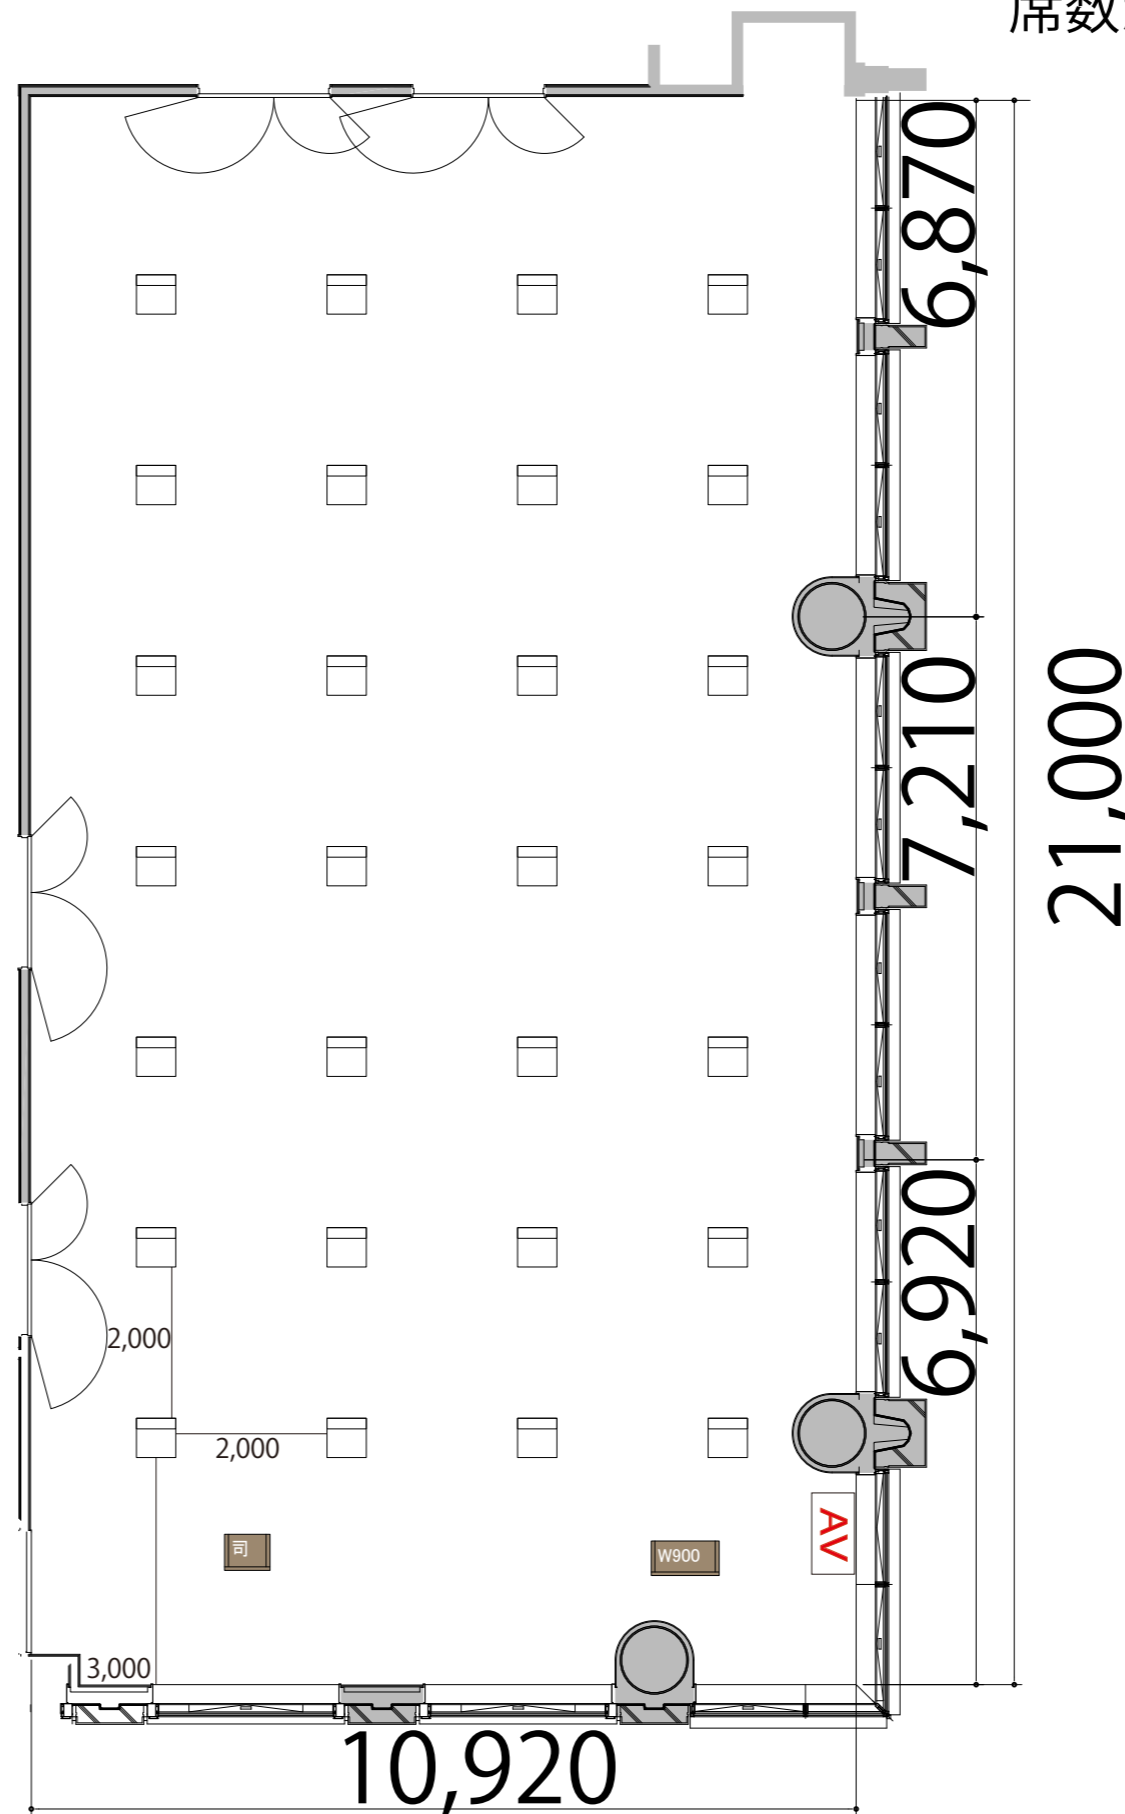

会場備品	寸法	シンボル
AV操作卓	W1075 × D600	AV
テーブル (幕板付)	W1800 × D450	1800 × 450
イス	W510 × D530	□
演台	W900 × D580	■
司会者台	W600 × D480	■
PJ台	ラクサー600 × 450	⊠